


Detail

M = 1:50

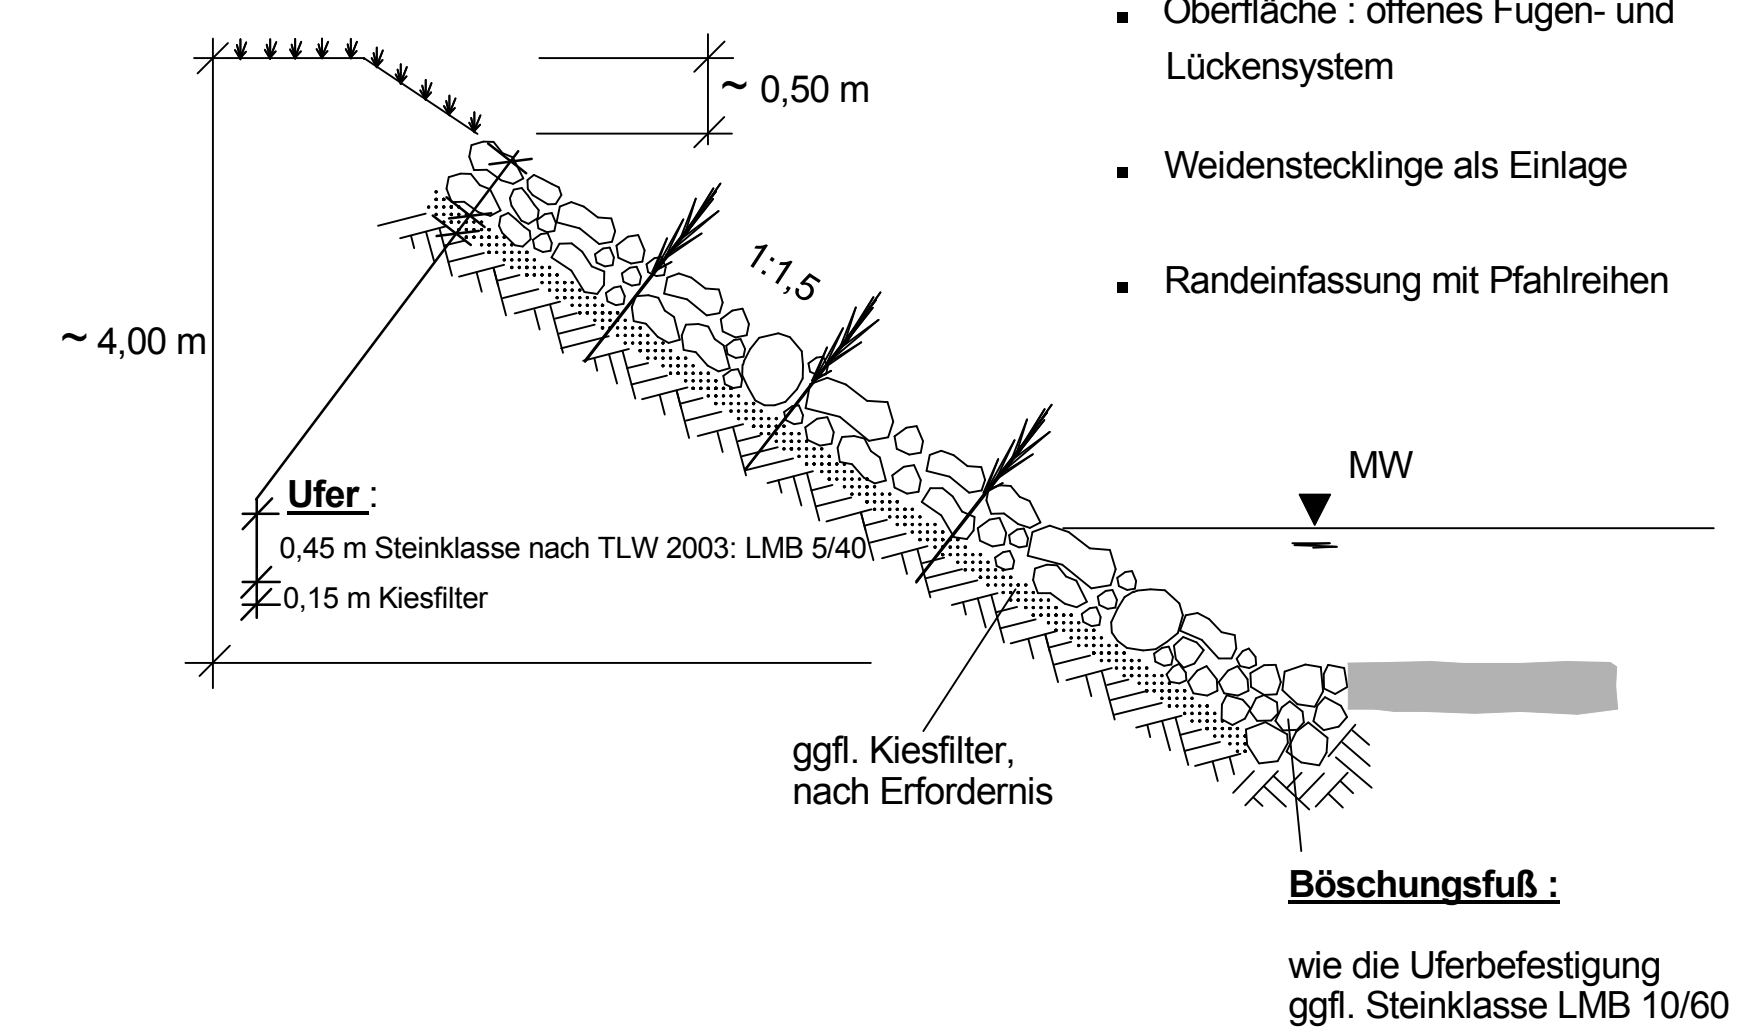

Ausführung:

- Ufer und Böschungsfuß durch Wasserbauschüttsteine sichern
- Oberfläche : offenes Fugen- und Lückensystem
- Weidenstecklinge als Einlage
- Randbefassung mit Pfahlreihen

Legende

wassergebundene Decke

Sicherungsmaßnahmen

- Ufersicherung durch mehrreihige Gehölzpflanzung
- Ufer- und Böschungsfußsicherung mit Wasserbauschüttsteinen (siehe Detail)

Bauwerksnummern

- 1** → Allgemeine Regelung
- 200** → Wassertechnische Regelung
- 300** → Landschaftspflegerische Regelung
- 300** → lfd. Nr. geändert gemäß Deckblatt „A“
- 300** → lfd. Nr. neu hinzugefügt gemäß Deckblatt „A“
- 300** → lfd. Nr. entfällt gemäß Deckblatt „A“
- 214** → lfd. Nr. geändert gemäß Deckblatt „B“
- 335** → lfd. Nr. geändert gemäß Deckblatt „B“

Deckblatt „B“

In dieser Ausfertigung werden aus Datenschutzgründen Namen und Anschriften der Eigentümer der betroffenen Grundstücke nicht genannt.

Satzungsgemäß ausgelegen in der Zeit vom _____ bis _____ in der Gemeinde _____	Festgestellt gemäß Beschluss vom heutigen Tage Dethold, den _____
Zeit und Ort der Auslegung sind mindestens 1 Woche vor Auslegung ortsüblich bekannt gemacht worden. Gemeinde _____ (Dienstsigel)	Bezirksregierung Detmold -Planfeststellungsbehörde- Im Auftrag (Dienstsigel)
(Unterschrift)	(Unterschrift)

Zugehöriger Entwurf

Aufgestellt: Paderborn, 20.11.2007 Der Leiter der Regionalniederlassung Sauerland-Hochstift i.A. gez. Gensicke	Geprüft: Gelsenkirchen, 01.02.2008 Der Direktor des Landesbetriebes Straßenbau NRW i.A. gez. Sonnhoff
Gesehen: Bonn, 11.02.2009 Bundesministerium für Verkehr, Bau und Stadtentwicklung Abteilung Straßenbau, Straßenverkehr i.A. gez. Bidinger	Gesehen: Düsseldorf, 30.07.2008 Ministerium für Bauen und Verkehr des Landes Nordrhein-Westfalen i.A. gez. Rix

Straße	von NK / Abschnitt	nach NK / Abschnitt	Stationsbereich	Projekt-Nr.
B 64/83	Abschnitt 63	Abschnitt 64	0.825-3.755	08-0156
Nächster Ort:	Höxter			Unterlage 7 Blatt Nr. 6
B64/83 Brakel/Hembsen-Höxter 1.Abschnitt Neubau der B64/83 Höxter/Godelheim-Höxter Einnüpfungsbereich der Nethe in die Weser Planfeststellung - Deckblatt „B“				BV-Nr.: 133, 134, 214, 335, 336
Lageplan Ersatzretentionsraum				Maßstab: 1:1000