



Entwässerungsanlagen
Einbau von Querriegeln
gemäß wassertechn. Untersuchung
siehe Lageplan

Höhenlage
der Bahnstrecke

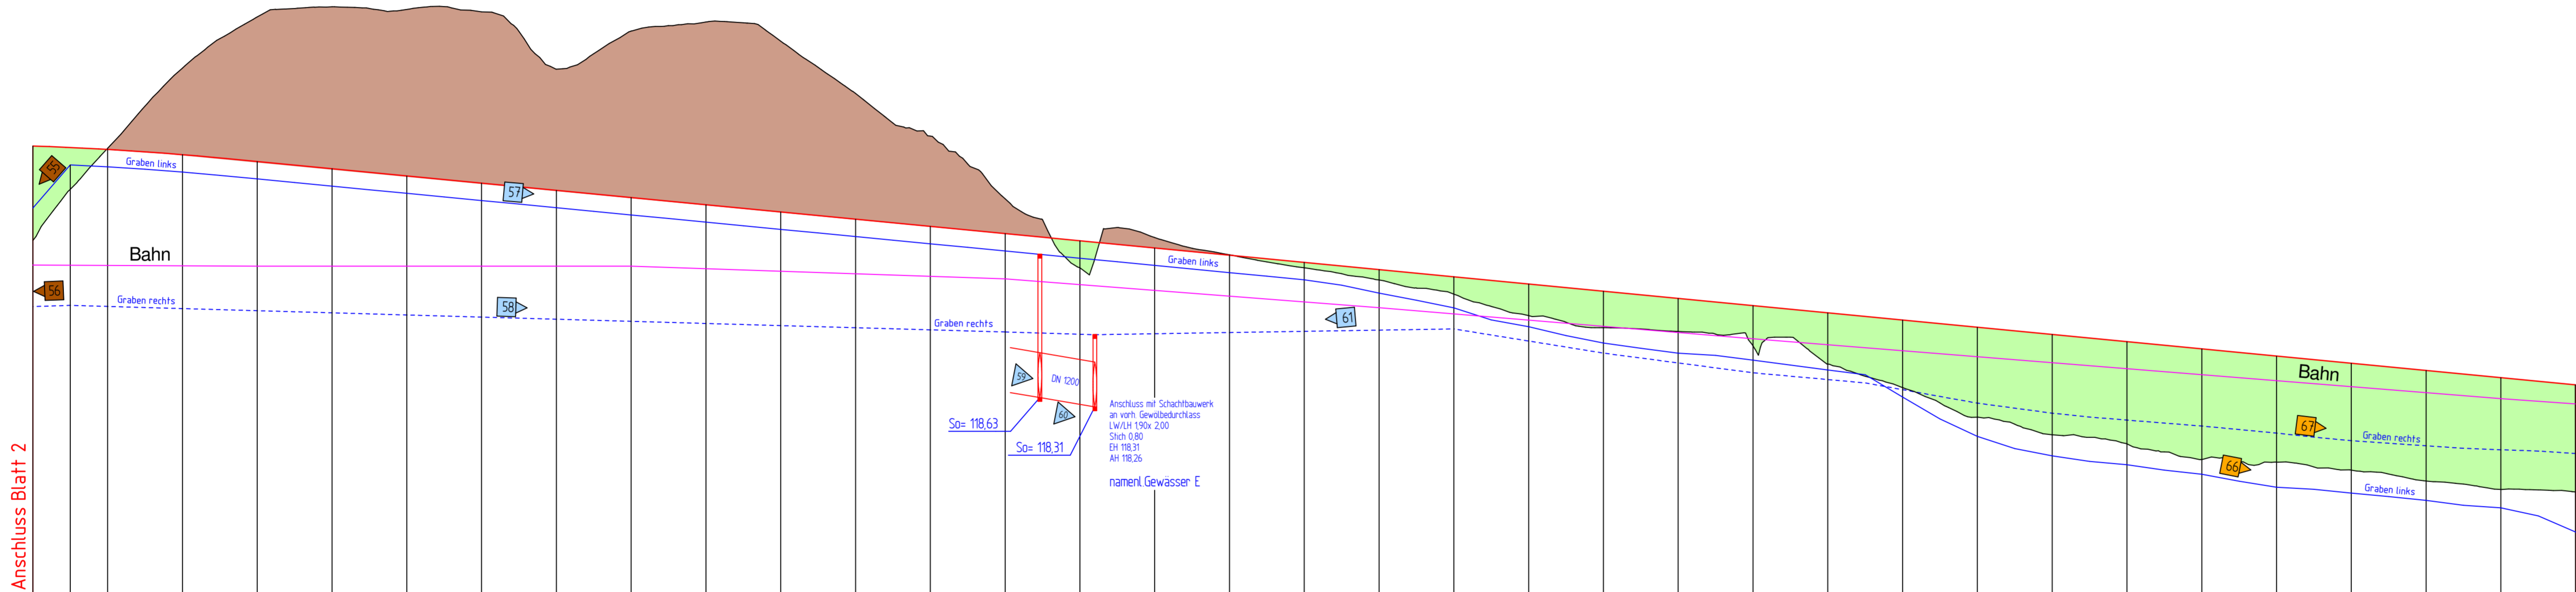

NN 110.000 m

Station	840.000	860.000	880.000	900.000	920.000	940.000	960.000	980.000	0.000	20.000	40.000	60.000	80.000	100.000	120.000	140.000	160.000	180.000	200.000	220.000	240.000	260.000	280.000	300.000	320.000	340.000	360.000	380.000	400.000	420.000	440.000	460.000	480.000	500.000	520.000	
Entwässerungshöhen links innen	123.63	124.85	124.80	124.66	124.47	124.28	124.09	123.88	123.70	123.51	123.32	123.12	122.93	122.74	122.55	122.35	122.16	121.97	121.78	121.42	121.03	120.52	120.09	119.82	119.63	119.37	118.65	117.99	117.07	116.84	116.58	116.23	116.08	115.88	115.69	115.04
Entwässerungshöhen rechts	121.06	121.09	121.07	121.01	120.95	120.89	120.84	120.78	120.72	120.67	120.61	120.55	120.50	120.44	120.38	120.32	120.24	120.16	120.08	120.43	120.46	120.44	119.82	119.56	119.29	119.11	118.84	118.48	118.21	118.03	117.87	117.34	117.48	117.34	117.24	117.14
Gradientenhöhe	125.351	125.259	125.119	124.935	124.743	124.550	124.358	124.165	123.973	123.780	123.588	123.395	123.203	123.010	122.818	122.625	122.433	122.240	122.048	121.856	121.663	121.471	121.278	121.086	120.893	120.701	120.508	120.316	120.123	119.931	119.738	119.546	119.353	119.161	118.969	
Geländehöhe	122.83	125.29	127.43	128.80	129.07	129.00	128.93	127.40	128.42	128.66	128.15	126.75	125.62	123.94	122.09	122.91	122.45	122.10	121.77	121.39	120.82	120.50	120.40	120.01	119.52	118.90	118.10	117.64	117.40	116.97	116.91	116.69	116.40	116.18	116.11	

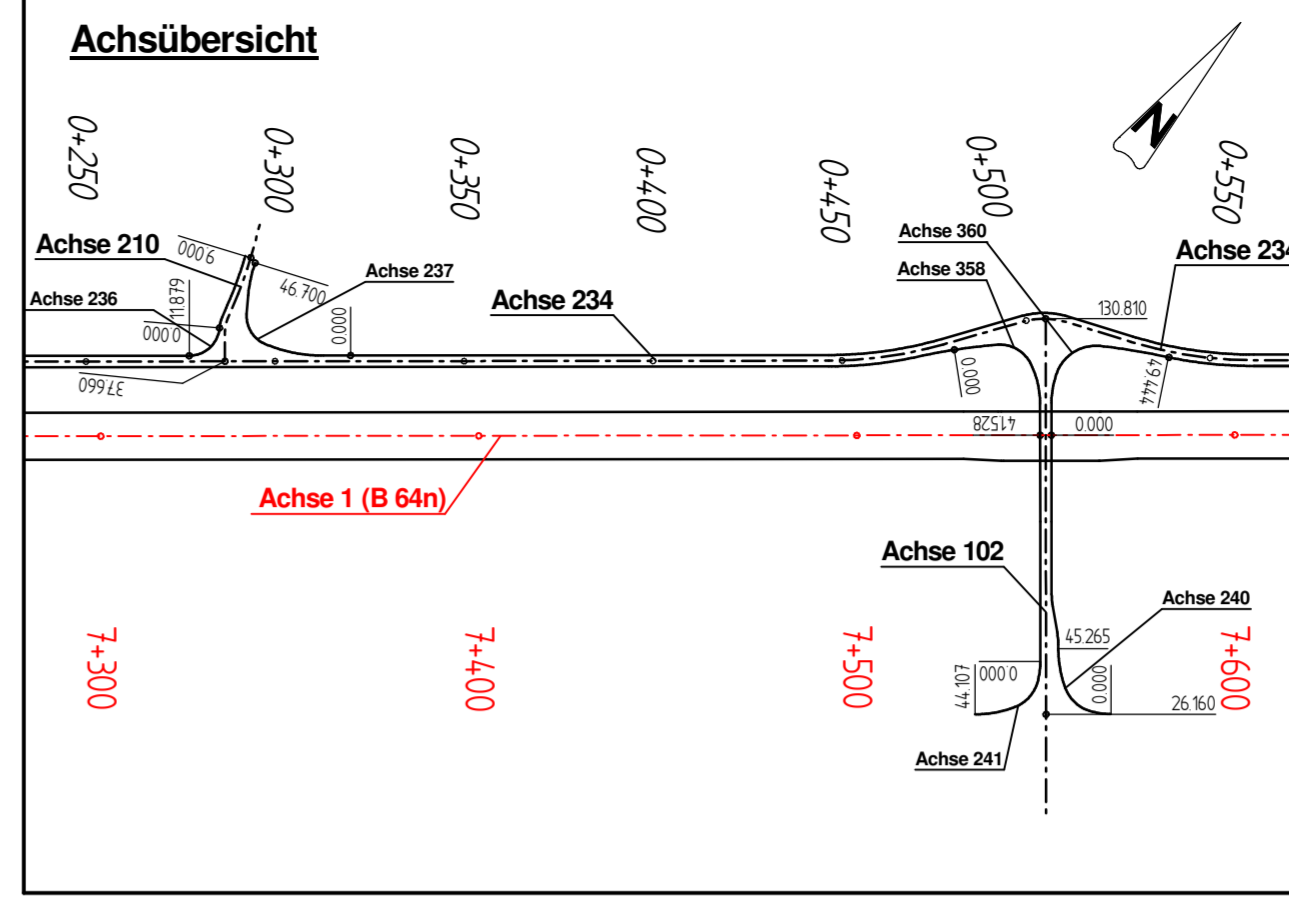

- Nr. Graben / Mulde
- Nr. Durchlaß / Rohrleitung

Ingenieurbüro OWL
 Bismarckstraße 10
 D-32756 Detmold
 Tel.: (05231) 9225-0
 Fax: (05231) 9225-25
 detmold@sr-owl.de
 www.sr-owl.de

erschließungen
 Kanalisation
 Wasserwirtschaft
 Straßenbau
 Städtebau
 SiGeKo

Satzungsgemäß ausgelegen
 in der Zeit vom _____ bis _____
 in der Gemeinde _____

Festgestellt gemäß Beschluss vom heutigen Tage
 Detmold, den _____

Bezirksregierung Detmold
 -Planfeststellungsbehörde-

Im Auftrag

 (Unterschrift)

Zugehöriger Entwurf	
Aufgestellt: Paderborn, 30.03.2012 Der Leiter der Regionalniederlassung Sauerland-Hochstift i.A. gez. Docter	Gepüfkt: Gelsenkirchen, 08.05.2012 Der Direktor des Landesbetriebes Straßenbau NRW i.A. gez. Sonnhoff
Gesehen: Bonn, 10.12.2012 Bundesministerium für Verkehr, Bau und Stadtentwicklung Abteilung Straßenbau, Straßenverkehr i.A. gez. Bidinger	Gesehen: Düsseldorf, 29.06.2012 Ministerium für Bauen und Verkehr des Landes Nordrhein-Westfalen i.A. gez. Rox

Regionalniederlassung Sauerland-Hochstift
 - Außenstelle Paderborn -

Straßen.NRW
 Landesbetrieb Straßenbau Nordrhein-Westfalen

Straße B 64 B 83	von NK / Abschnitt Abschnitt 62 Abschnitt 66	nach NK / Abschnitt Abschnitt 63 Abschnitt 67	Stationsbereich 2.203-0.825 0.150-2.803	Projekt-Nr. 08-0157
Nächster Ort: Godelheim und Wehrden				Unterlage 13.5
B64/83 Brakel/Hembsen-Höxter Teilabschnitt 1b Neubau der B64 Höxter/Othbergen-Höxter/Godelheim und Neubau der B 83 Beverungen/Wehrden bis Höxter/Godelheim				Blatt Nr. 3
Planfeststellung Wassertechnischer Entwurf Höhenplan B 64n von Bau-km 6+840 bis Bau-km 7+520				Maßstab: 1:1000/100
Aufgestellt Paderborn, den 03.09.2013		Der Leiter der Regionalniederlassung Sauerland-Hochstift i.A. gez. Dipl.-Ing. Sven Koerner		