


Bauwerk Nr. 10
 Brücke im Zuge der B 83n
 über einen Wirtschaftsweg
 (Marbeke) in Bau-km 2+228.404
 Kr.-Wi.=83.275gon LW = 5.50 m
 KH = 0.45 m + 0.08 m LH = 4.50 m
 Br.Kl. DIN FB 101 NBr= 11.60 m

Bauwerk Nr. 09
 Brücke im Zuge der B 83n
 über die Nethe
 in Bau-km 2+067
 Kr.-Wi.=100.000gon LW = 30.00 m
 KH = 0.90 m - 2.05 m + 0.08 m LH = 3.00 m
 Br.Kl. DIN FB 101 NBr= 11.60 m

Entwässerungsanlagen
 Einbau von Querriegeln
 gemäß wassertechn. Untersuchung
 siehe Lageplan

Weiterführung Anschlussentwurf 1BA
 B64/B83 Höxter / Godelheim - Höxter
 Ende der Baustrecke B 83n Bau-km 2+480
 Ende der Planfeststellung

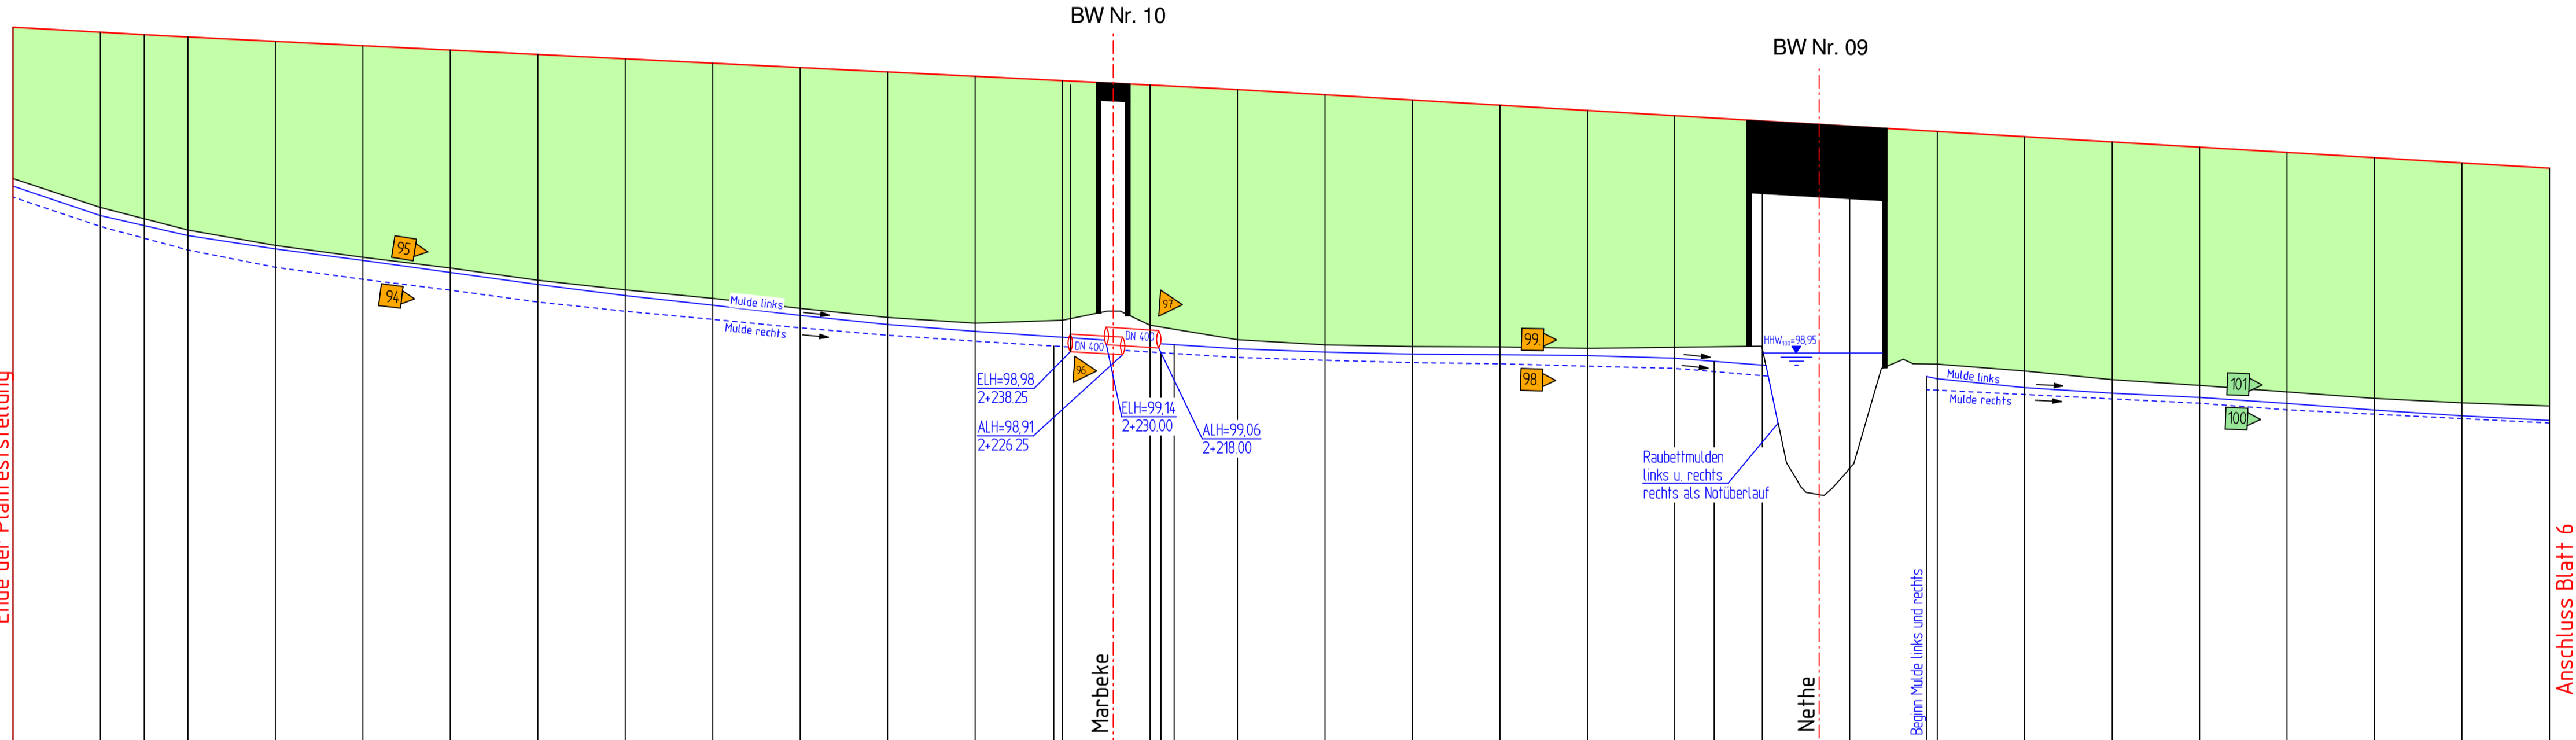

NN 90.000 m

Entwässerungshöhen links	102.76	102.09	101.63	101.33	101.07	100.79	100.51	100.26	100.04	99.81	99.60	99.44	99.31	99.14	99.05	98.97	98.92	98.91	98.89	98.83	98.80	98.41	98.36	98.16	98.03	97.93	97.80	97.64	97.51	97.41				
Entwässerungshöhen rechts	102.51	101.84	101.30	100.91	100.63	100.39	100.11	99.90	99.72	99.52	99.36	99.22	99.11	98.96	98.85	98.78	98.73	98.70	98.65	98.56	98.11	98.10	98.00	97.90	97.80	97.65	97.55	97.45	97.35					
Gradientenhöhe	106.395	106.280	106.224	106.173	106.073	105.973	105.873	105.773	105.673	105.573	105.473	105.373	105.273	105.173	105.073	104.970	104.853	104.733	104.613	104.493	104.373	104.253	104.133	104.013	103.893	103.773	103.653	103.533	103.413	103.293	103.173			
Geländehöhe	102.94	102.28	101.76	101.41	101.14	100.89	100.61	100.39	100.20	99.97	99.76	99.63	99.70	99.58	99.25	99.13	99.10	99.09	99.05	99.08	99.06	96.32	96.32	98.69	98.54	98.34	98.21	98.06	97.91	97.81	97.74			
Station	480.000	460.000	440.000	420.000	400.000	380.000	360.000	340.000	320.000	300.000	280.000	260.000	242.000	240.000	228.404	220.000	180.000	160.000	140.000	120.000	100.000	91.000	80.000	67.000	60.000	42.500	40.000	20.000	0.000	980.000	960.000	940.000	920.000	900.000
						2+400				2+300					2+200					2+100						2+000							1+900	

- Nr. Graben / Mulde
- Nr. Durchlaß / Rohrleitung

Ingenieurbüro OWL
 Bismarckstraße 10
 D-32756 Detmold
 Tel.: (05231) 9225-0
 Fax: (05231) 9225-25
 detmold@sr-owl.de
 www.sr-owl.de

Erschließungen
 Kanalisation
 Wasserwirtschaft
 Straßenbau
 Städtebau
 SiGeKo

Satzungsgemäß ausgelegen
 in der Zeit vom bis
 in der Gemeinde

Festgestellt gemäß Beschluss vom heutigen Tage.
 Detmold, den

Zeit und Ort der Auslegung sind mindestens 1 Woche vor Auslegung ortsüblich bekannt gemacht worden.
 Gemeinde

Bezirksregierung Detmold
 -Planfeststellungsbehörde-

Im Auftrag

(Unterschrift)

Zugehöriger Entwurf

Aufgestellt: Paderborn, 30.03.2012
 Der Leiter der Regionalniederlassung Sauerland-Hochstift i.A.
 gez. Bactor

Gesehen: Bonn, 10.12.2012
 Bundesministerium für Verkehr, Bau und Stadtentwicklung
 Abteilung Straßenbau, Straßenverkehr
 i.A.
 gez. Bidingner

Gepüft: Gelsenkirchen, 08.05.2012
 Der Direktor des Landesbetriebes Straßenbau NRW i.A.
 gez. Sonnhoff

Gesehen: Düsseldorf, 29.06.2012
 Ministerium für Bauen und Verkehr
 des Landes Nordrhein-Westfalen
 i.A.
 gez. Rox

Regionalniederlassung Sauerland-Hochstift
 - Außenstelle Paderborn -

Straßen.NRW
 Landesbetrieb Straßenbau Nordrhein-Westfalen

Projekt-Nr. 08-0157
 Unterlage 13.5 Blatt Nr. 5

Nächster Ort: Godelheim und Wehrden

BV-Nr.:

B64/83 Brakel/Hemsben-Höxter
 Teilabschnitt 1b
 Neubau der B64 Höxter/Offbergen-Höxter/Godelheim und
 Neubau der B 83 Beverungen/Wehrden bis Höxter/Godelheim

Planfeststellung
 Wassertechnischer Entwurf
 Höhenplan B 83n
 von Bau-km 2+480 bis Bau-km 1+900

Maßstab: 1:1000/100

Aufgestellt Paderborn, den 03.09.2013
 Der Leiter der Regionalniederlassung Sauerland-Hochstift i.A.
 gez. Dipl.-Ing. Sven Koerner