


Entwässerungsanlagen  
Einbau von Querriegeln  
gemäß wassertechn. Untersuchung  
siehe Lageplan

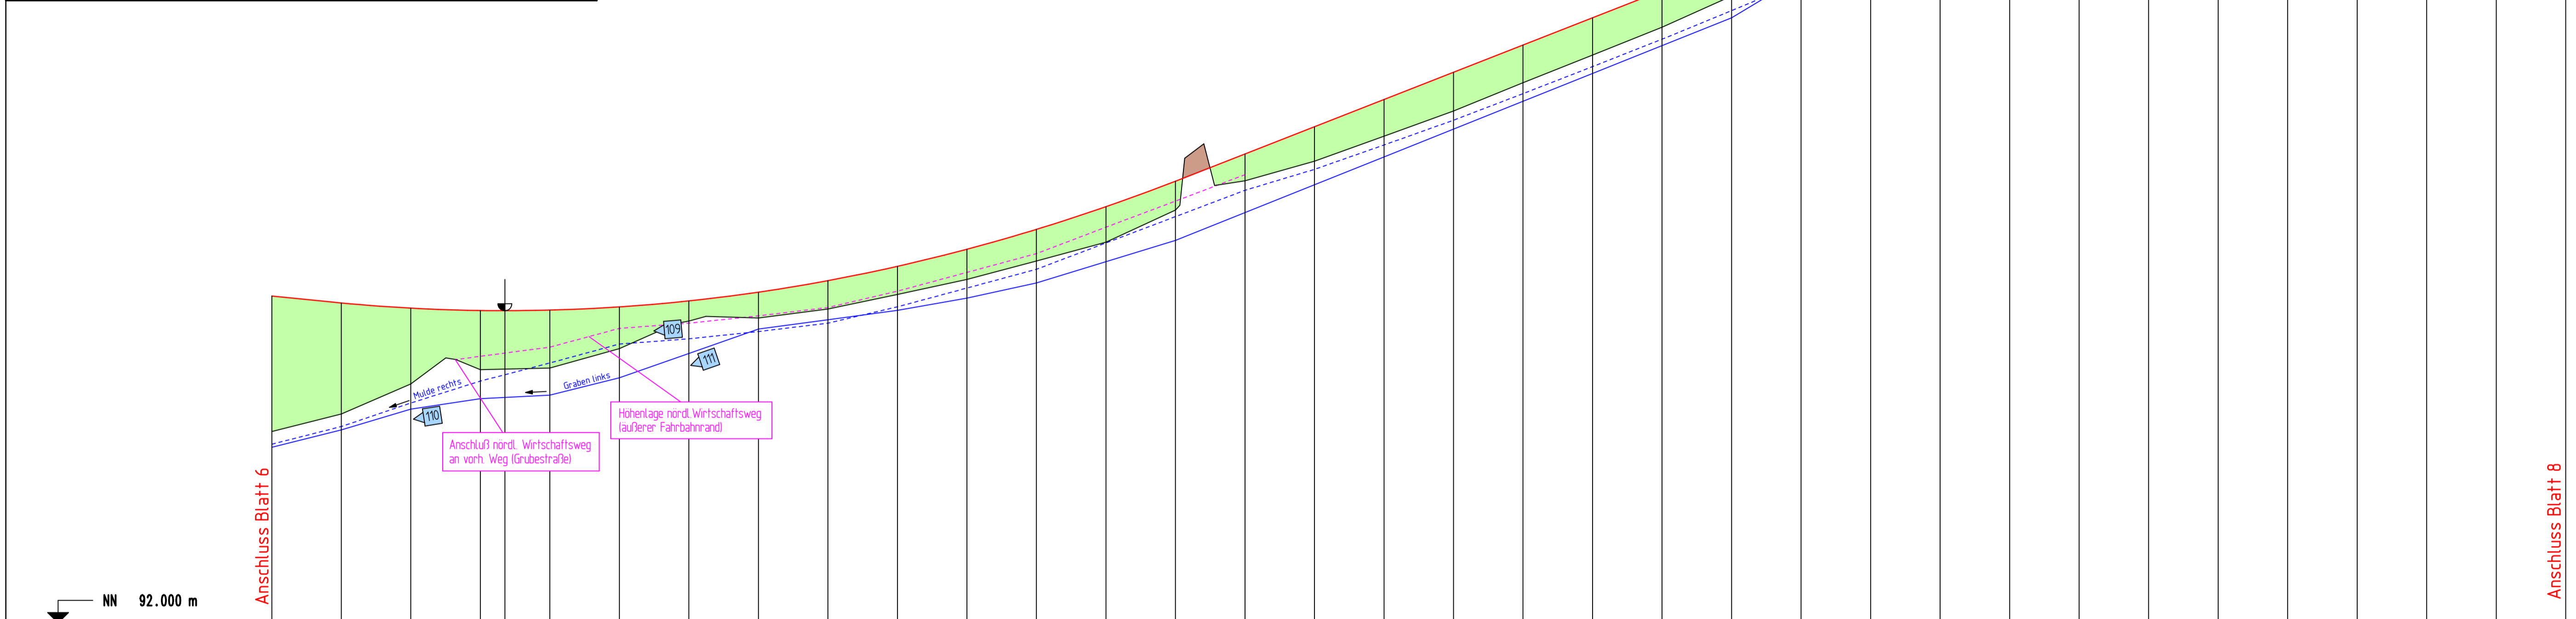

	200.000	180.000	160.000	140.000	132.925	120.000	100.000	80.000	60.000	40.000	20.000	0.000	980.000	960.000	940.000	920.000	900.000	880.000	860.000	840.000	820.000	800.000	780.000	760.000	740.000	720.000	700.000	680.000	660.000	640.000	620.000	600.000	580.000	560.000	540.000	
Station	1+200					1+100					1+000					0+900						0+800					0+700					0+600				
nördl. Wirtschaftsweg						99.83	100.47	100.62	100.83	101.07	101.54	102.08	102.62	103.38	104.13	104.89																				
Entwässerungshöhen links	97.05	97.55	98.15	98.45	98.55	99.05	99.75	100.45	100.72	101.07	101.54	102.08	102.62	103.38	104.13	104.89	105.40	106.20	107.00	107.80	108.60	109.40	110.60	111.40	112.20	113.00	113.80	114.60	115.40	116.02	116.64	117.29	117.92	118.74		
Entwässerungshöhen rechts	97.14	97.65	98.33	98.95	99.47	100.02	100.17	100.38	100.62	101.09	101.63	102.17	102.93	103.68	104.44	105.04	105.74	106.46	107.22	108.00	108.79	109.61	110.45	111.22	112.05	113.05	113.97	114.51	115.06	115.81	116.50	117.05	117.74	118.70		
Gradientenhöhe	101.400	101.201	101.063	100.984	100.979	100.986	101.088	101.259	101.511	101.843	102.254	102.746	103.318	103.970	104.701	105.484	106.267	107.051	107.834	108.617	109.401	110.184	110.968	111.751	112.534	113.318	114.101	114.885	115.668	116.442	117.171	117.852	118.485	119.069	119.605	
Geländehöhe	97.51	98.01	98.87	99.28	99.33	99.69	100.68	101.77	101.03	101.45	101.88	102.41	103.05	103.87	104.71	105.28	106.00	106.72	107.54	108.33	109.13	110.03	110.93	111.74	112.56	113.58	114.29	115.05	115.72	116.40	117.02	117.57	118.31	119.09	119.92	

- Nr. Graben / Mulde
- Nr. Durchlaß / Rohrleitung

**Ingenieurbüro OWL**  
 Bismarckstraße 10  
 D-32756 Detmold  
 Tel.: (05231) 9225-0  
 Fax: (05231) 9225-25  
 detmold@sr-owl.de  
 www.sr-owl.de

**SR**  
 Erschließungen  
 Kanalisation  
 Wasserwirtschaft  
 Straßenbau  
 Städtebau  
 SiGeKo

Satzungsgemäß ausgelegt  
 in der Zeit vom ..... bis .....  
 in der Gemeinde .....

Zeit und Ort der Auslegung sind mindestens 1 Woche vor Auslegung ortsüblich bekannt gemacht worden.  
 Gemeinde .....  
 (Unterschrift) .....

Festgestellt gemäß Beschluss vom heutigen Tage.  
 Detmold, den .....

Bezirksregierung Detmold  
 -Planfeststellungsbehörde-  
 Im Auftrag  
 (Unterschrift) .....

**Zugehöriger Entwurf**

Aufgestellt: Paderborn, 30.03.2012 Der Leiter der Regionalniederlassung Sauerland-Hochstift i.A. gez. Boctor	Gepüft: Gelsenkirchen, 08.05.2012 Der Direktor des Landesbetriebes Straßenbau NRW i.A. gez. Sonnhoff
Gesehen: Bonn, 10.12.2012 Bundesministerium für Verkehr, Bau und Stadtentwicklung Abteilung Straßenbau, Straßenverkehr i.A. gez. Bidingner	Gesehen: Düsseldorf, 29.06.2012 Ministerium für Bauen und Verkehr des Landes Nordrhein-Westfalen i.A. gez. Rox

**Regionalniederlassung Sauerland-Hochstift**  
 - Außenstelle Paderborn -

**Straßen.NRW**  
 Landesbetrieb Straßenbau Nordrhein-Westfalen

Straße B 64 B 83	von NK / Abschnitt Abschnitt 62 Abschnitt 66	nach NK / Abschnitt Abschnitt 63 Abschnitt 67	Stationsbereich 2.203-0, 825 0.150-2, 803	Projekt-Nr. 08-0157
Nächster Ort: Godelheim und Wehrden				Unterlage 13.5
B64/83 Brakel/Hembsen-Höxter Teilabschnitt 1b Neubau der B64 Höxter/Ottbergen-Höxter/Godelheim und Neubau der B 83 Beverungen/Wehrden bis Höxter/Godelheim				Blatt Nr. 7
Planfeststellung Wassertechnischer Entwurf Höhenplan B 83n von Bau-km 1+200 bis Bau-km 0+540				Maßstab: 1:1000/100
Aufgestellt Paderborn, den 03.09.2013		Der Leiter der Regionalniederlassung Sauerland-Hochstift i.A. gez. Dipl.-Ing. Sven Koerner		