

Y 3521882.524
X 5731236.855

Y 3522484.706
X 5731640.589

Bauwerk Nr. 01 (Rohmdurchlass)
Brücke im Zuge der B64n
über ein namenloses Gewässer
in Bau-km 5+645
Kr.-Wl. = 99.355 gon LW = 3.00 m
KH = 0.25 m LH = 2.50 m
Br.Kl. DIN FB 101

- Legende**
- Fahrbahn bituminös
 - Wirtschaftsweg
 - Bankett
 - Einschnittsböschung
 - Dammböschung
 - Geh- und Radweg
 - Mulde / Rinne / Grabensohle
 - Wohngebäude / geplanter Abbruch
 - Wirtschaftsgebäude / geplanter Abbruch
 - Grenze / Grenzzaun
 - Rekultivierung
 - Landschaftspflegerische Begleitmaßnahme

EON Westfalen Weser Strom-Bestand

- NA2XS(F)2Y... MS 20 KV / 30 KV
- NAYY 4X120... NS/HAK
- FM-RLEZ30... Teil/LWL

Deutsche Telekom AG

- erdverlegte Telekommunikation

Gas- und Wasserversorgung Höxter

- HD-Gasleitung PE
- GWH Gasleitung
- Deponiesickerwasserleitung
- Gasleitung

Versorgungsleitungen sind nachrichtlich dargestellt, genaue Lage und Höhe örtlich prüfen.

- Bauwerksnummer**
- 1 Allgemeine Regelung
 - 200 Wassertechnische Regelung
 - 300 Landschaftspflegerische Regelung
 - 400 Regelung Versorgungsleitungen

In dieser Ausfertigung werden aus Datenschutzgründen Namen und Anschriften der Eigentümer der betroffenen Grundstücke nicht genannt.

Satzungsgemäß ausgelegt in der Zeit vom _____ bis _____ in der Gemeinde _____ Zeit und Ort der Auslegung sind mindestens 1 Woche vor Auslegung ortsüblich bekannt gemacht worden. Gemeinde _____ (Dienststempel) _____ (Unterschrift) _____	Festgestellt gemäß Beschluss vom heutigen Tage. Detmold, den _____ Bezirksregierung Detmold -Planfeststellungsbehörde- Im Auftrag (Dienststempel) _____ (Unterschrift) _____
--	--

Zugehöriger Entwurf	
Aufgestellt: Paderborn, 30.03.2012 Der Leiter der Regionalniederlassung Sauerland-Hochstift i.A. gez. Boctor	Geprüft: Gelsenkirchen, 08.05.2012 Der Direktor des Landesbetriebes Straßenbau NRW i.A. gez. Sonnhoff
Gesehen: Bonn, 10.12.2012 Bundesministerium für Verkehr, Bau und Stadtentwicklung Abteilung Straßenbau, Straßenverkehr i.A. gez. Bidingler	Gesehen: Düsseldorf, 29.06.2012 Ministerium für Bauen und Verkehr des Landes Nordrhein-Westfalen i.A. gez. Rox

Regionalniederlassung Sauerland-Hochstift
- Außenstelle Paderborn -

Strassen.nrw
Landesbetrieb Straßenbau NRW

Straße	von NK / Abschnitt	nach NK / Abschnitt	Stationsbereich	Projekt-Nr.
B 64	Abschnitt 62	Abschnitt 63	2.203-0.825	08-0157
B 83	Abschnitt 66	Abschnitt 67	0.150-2.803	

Nächster Ort: Godelheim und Wehrden

B64/83 Brakel/Hembsen-Höxter Teilabschnitt 1b
Neubau der B64 Höxter/Ottbergen-Höxter/Godelheim und Neubau der B83 Beverungen/Wehrden bis Höxter/Godelheim


Planfeststellung

Lageplan B 64n
von Bau-km 5+600 bis Bau-km 6+150

Maßstab: 1:1000

Aufgestellt: Paderborn, den 25.05.2016

Der Leiter der Regionalniederlassung Sauerland-Hochstift i.A.
gez. Dipl.-Ing. Sven Koerner

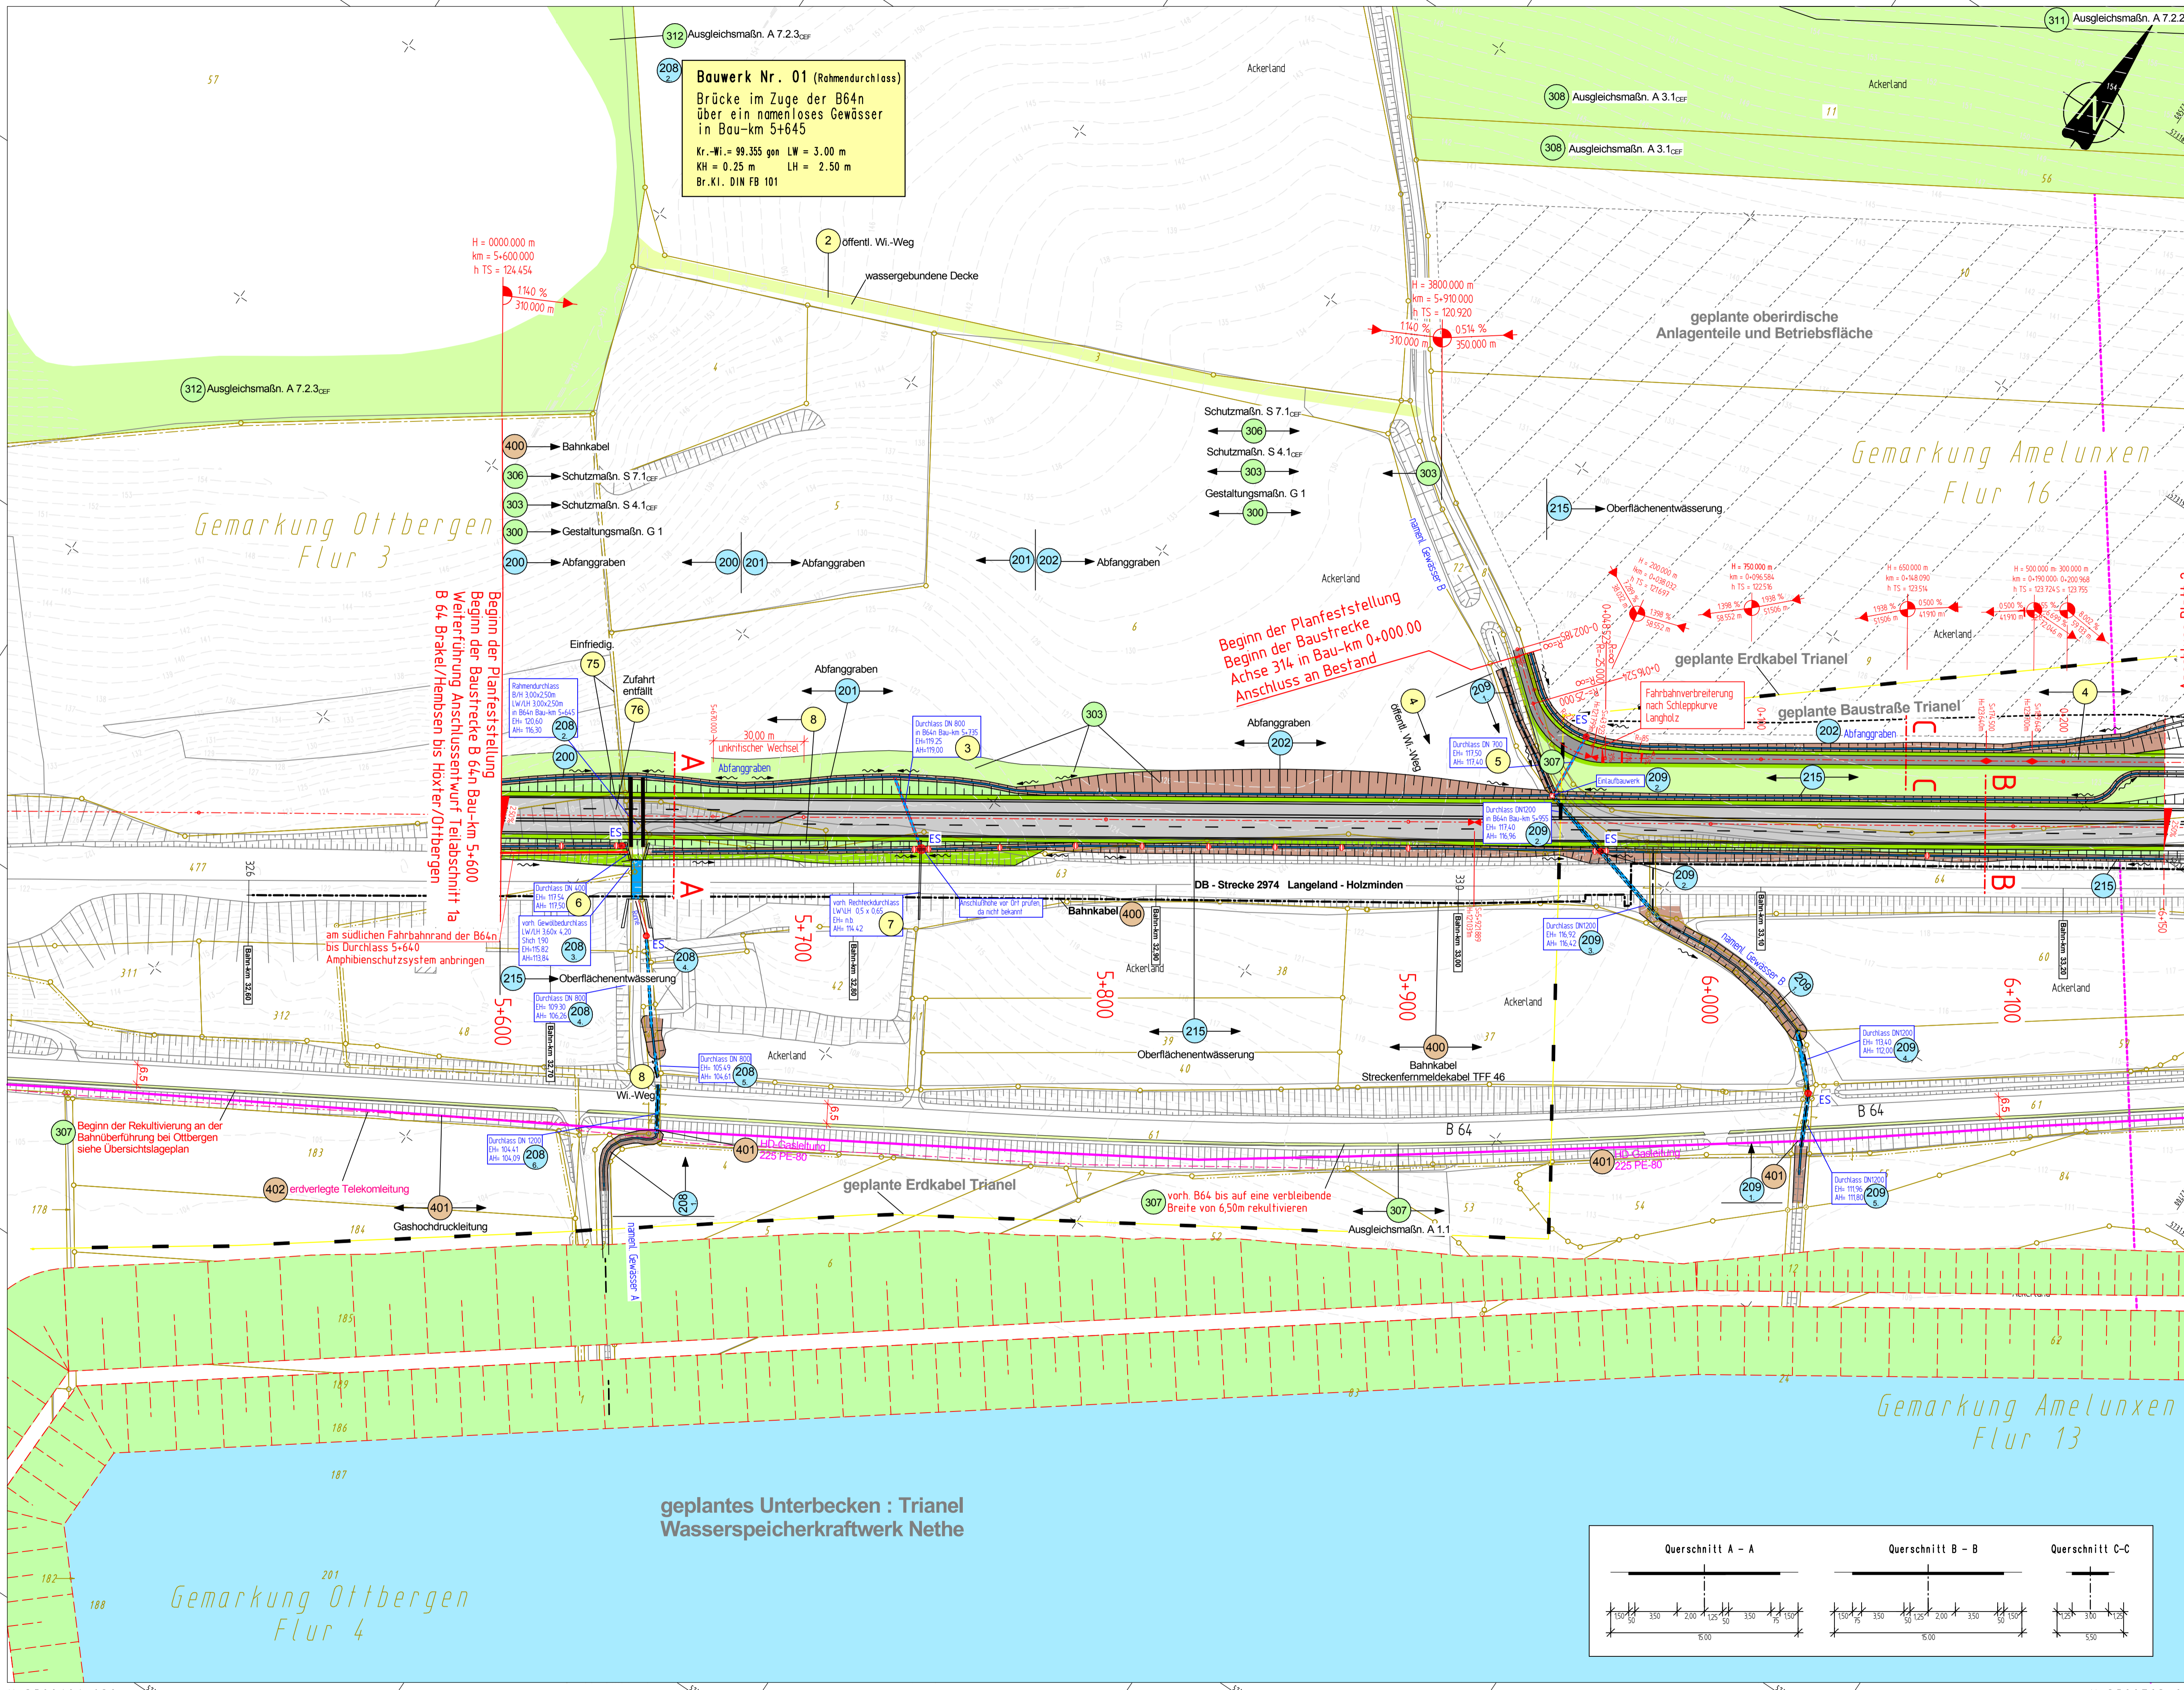

Y 3522191.032
X 5730776.705

Y 3522793.214
X 5731180.440

