


Y 3522991.831
X 5732007.253

Y 3523550.455
X 5732469.386

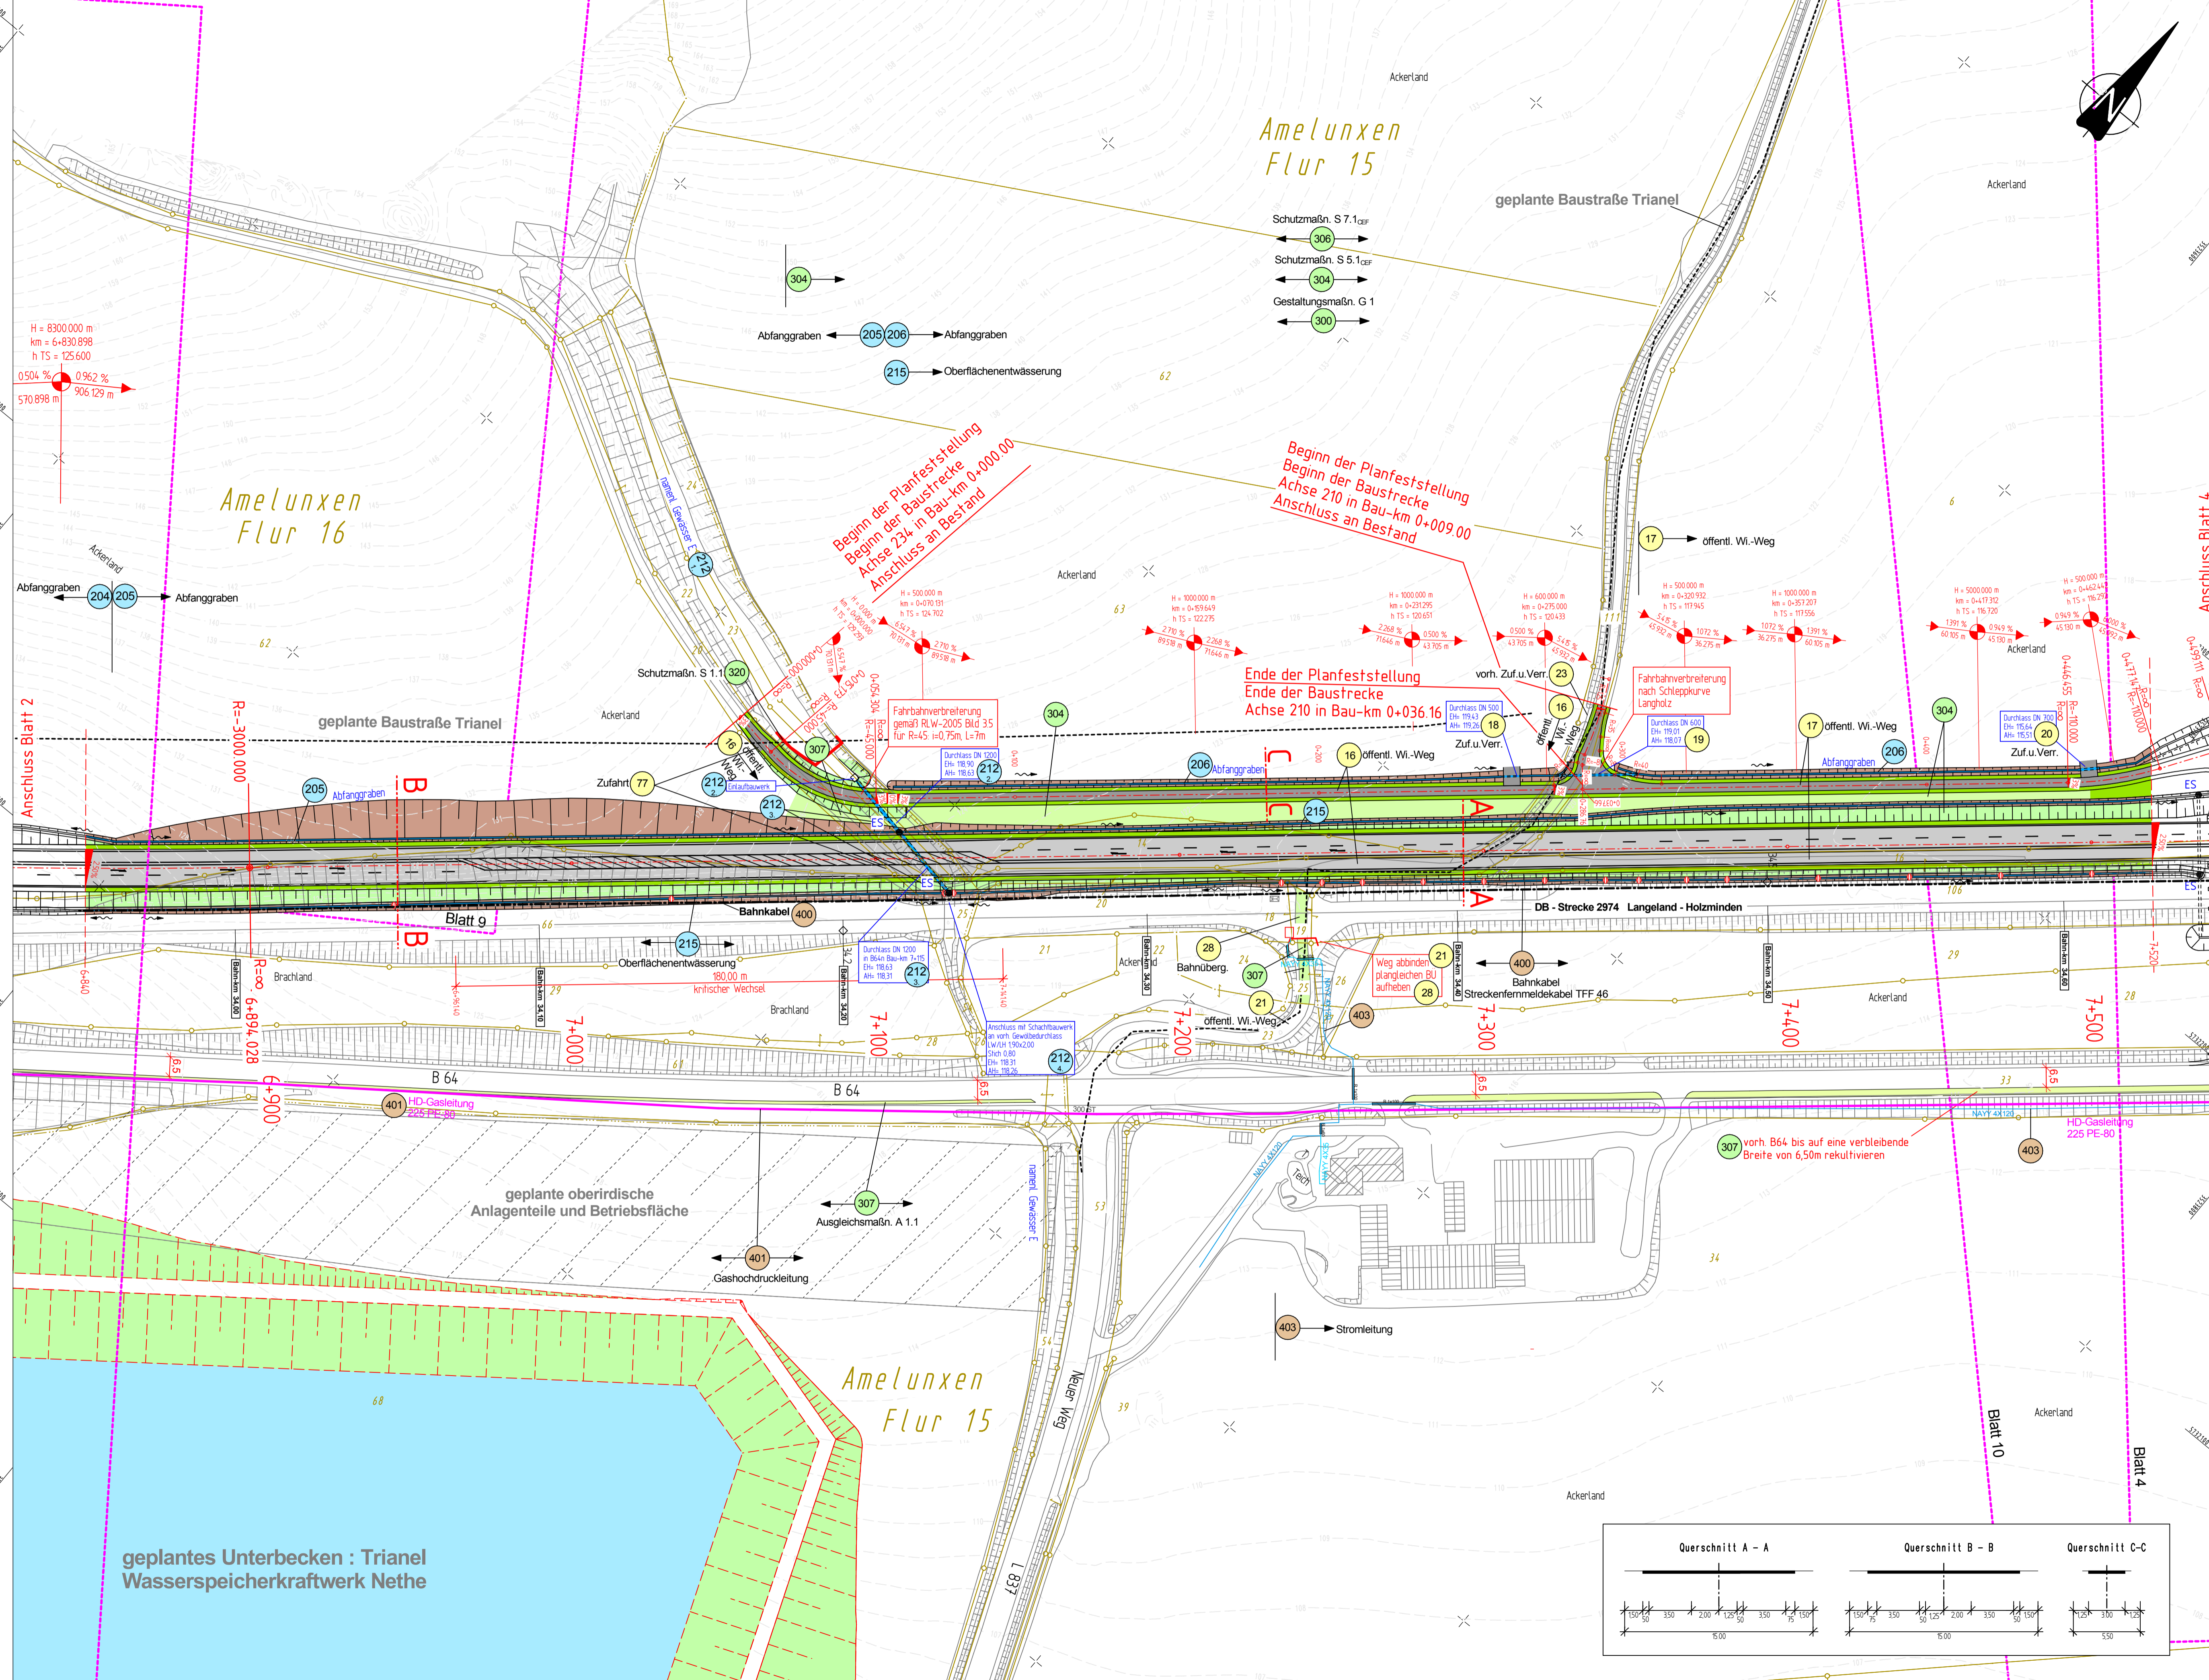

Legende

- Fahrbahn bituminös
- Wirtschaftsweg
- Bankett
- Einschnittsböschung
- Dammböschung
- Geh- und Radweg
- Mulde / Rinne / Grabensohle
- Wohngebäude / geplanter Abruch
- Wirtschaftsgebäude / geplanter Abruch
- Grenze / Grenzzaun
- Rekultivierung
- Landschaftspflegerische Begleitmaßnahme

EON Westfalen Weser Strom-Bestand

- NA2XS(F)2... MS 20 KV / 30 KV
- NAYY 4X120 NS/HAK
- FM-RL-E230... Teil/LWL

Deutsche Telekom AG

- erdverlegte Telekommunikation

Gas- und Wasserversorgung Höxter

- HD-Gasleitung PE
- GW-H Gasleitung
- Deponiesickerwasserleitung
- Gasleitung

Versorgungsleitungen sind nachrichtlich dargestellt, genaue Lage und Höhe örtlich prüfen.

Bauwerksnummer

- Allgemeine Regelung
- Wassertechnische Regelung
- Landschaftspflegerische Regelung
- Regelung Versorgungsleitungen


In dieser Ausfertigung werden aus Datenschutzgründen Namen und Anschriften der Eigentümer der betroffenen Grundstücke nicht genannt.

Satzungsgemäß ausgelegt in der Zeit vom _____ bis _____ in der Gemeinde _____	Festgestellt gemäß Beschluss vom heutigen Tage. Detmold, den _____ Bezirksregierung Detmold -Planfeststellungsbehörde- Im Auftrag (Unterschrift)
--	---

Zugehöriger Entwurf	
Aufgestellt: Paderborn, 30.03.2012 Der Leiter der Regionalniederlassung Sauerland-Hochstift i.A. gez. Boctor	Gepflichtet: Gelsenkirchen, 08.05.2012 Der Direktor des Landesbetriebes Straßenbau NRW i.A. gez. Sonnhoff
Gesehen: Bonn, 10.12.2012 Bundesministerium für Verkehr, Bau und Stadtentwicklung Abteilung Straßenbau, Straßenverkehr i.A. gez. Bidinger	Gesehen: Düsseldorf, 29.06.2012 Ministerium für Bauen und Verkehr des Landes Nordrhein-Westfalen i.A. gez. Rox

		StraBe B 64 B 83	von NK / Abschnitt nach NK / Abschnitt Stationsbereich 2.203-0.825 0.150-2.803	Projekt-Nr.: 08-0157
Nächster Ort: Godelheim und Wehrden				
B64/83 Brakel/Hembsen-Höxter Teilabschnitt 1b Neubau der B64 Höxter/OHbergen-Höxter/Godelheim und Neubau der B83 Beverungen/Wehrden bis Höxter/Godelheim				
Planfeststellung				Maßstab: 1:1000
Lageplan B 64n von Bau-km 6+840 bis Bau-km 7+520				

Aufgestellt:
Paderborn, den 25.05.2016
Der Leiter der
Regionalniederlassung Sauerland-Hochstift
i.A.
gez. Dipl.-Ing. Sven Koerner

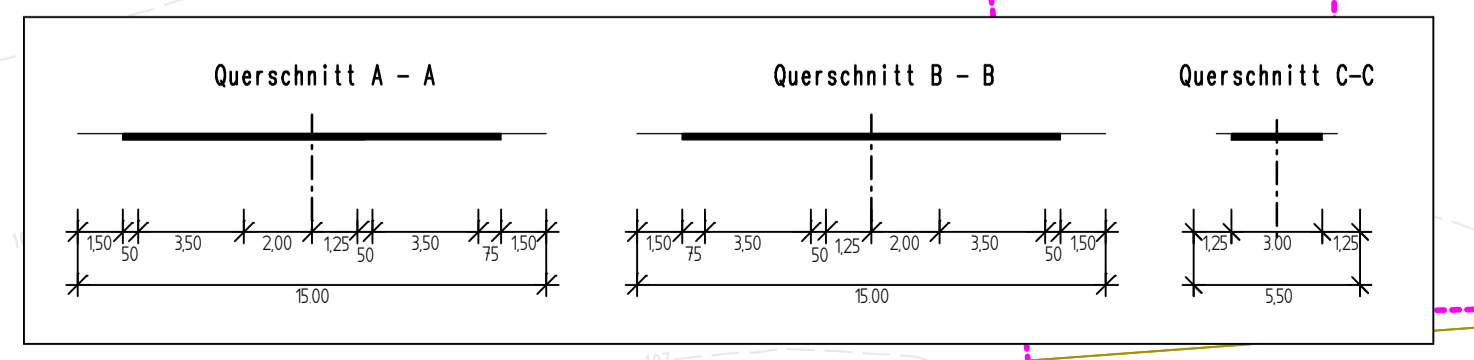

Y 3523344.964
X 5731580.388

Y 3523903.588
X 5732042.521