


Y 3524353.438
X 5732769.702

Y 3524849.735
X 5732241.199

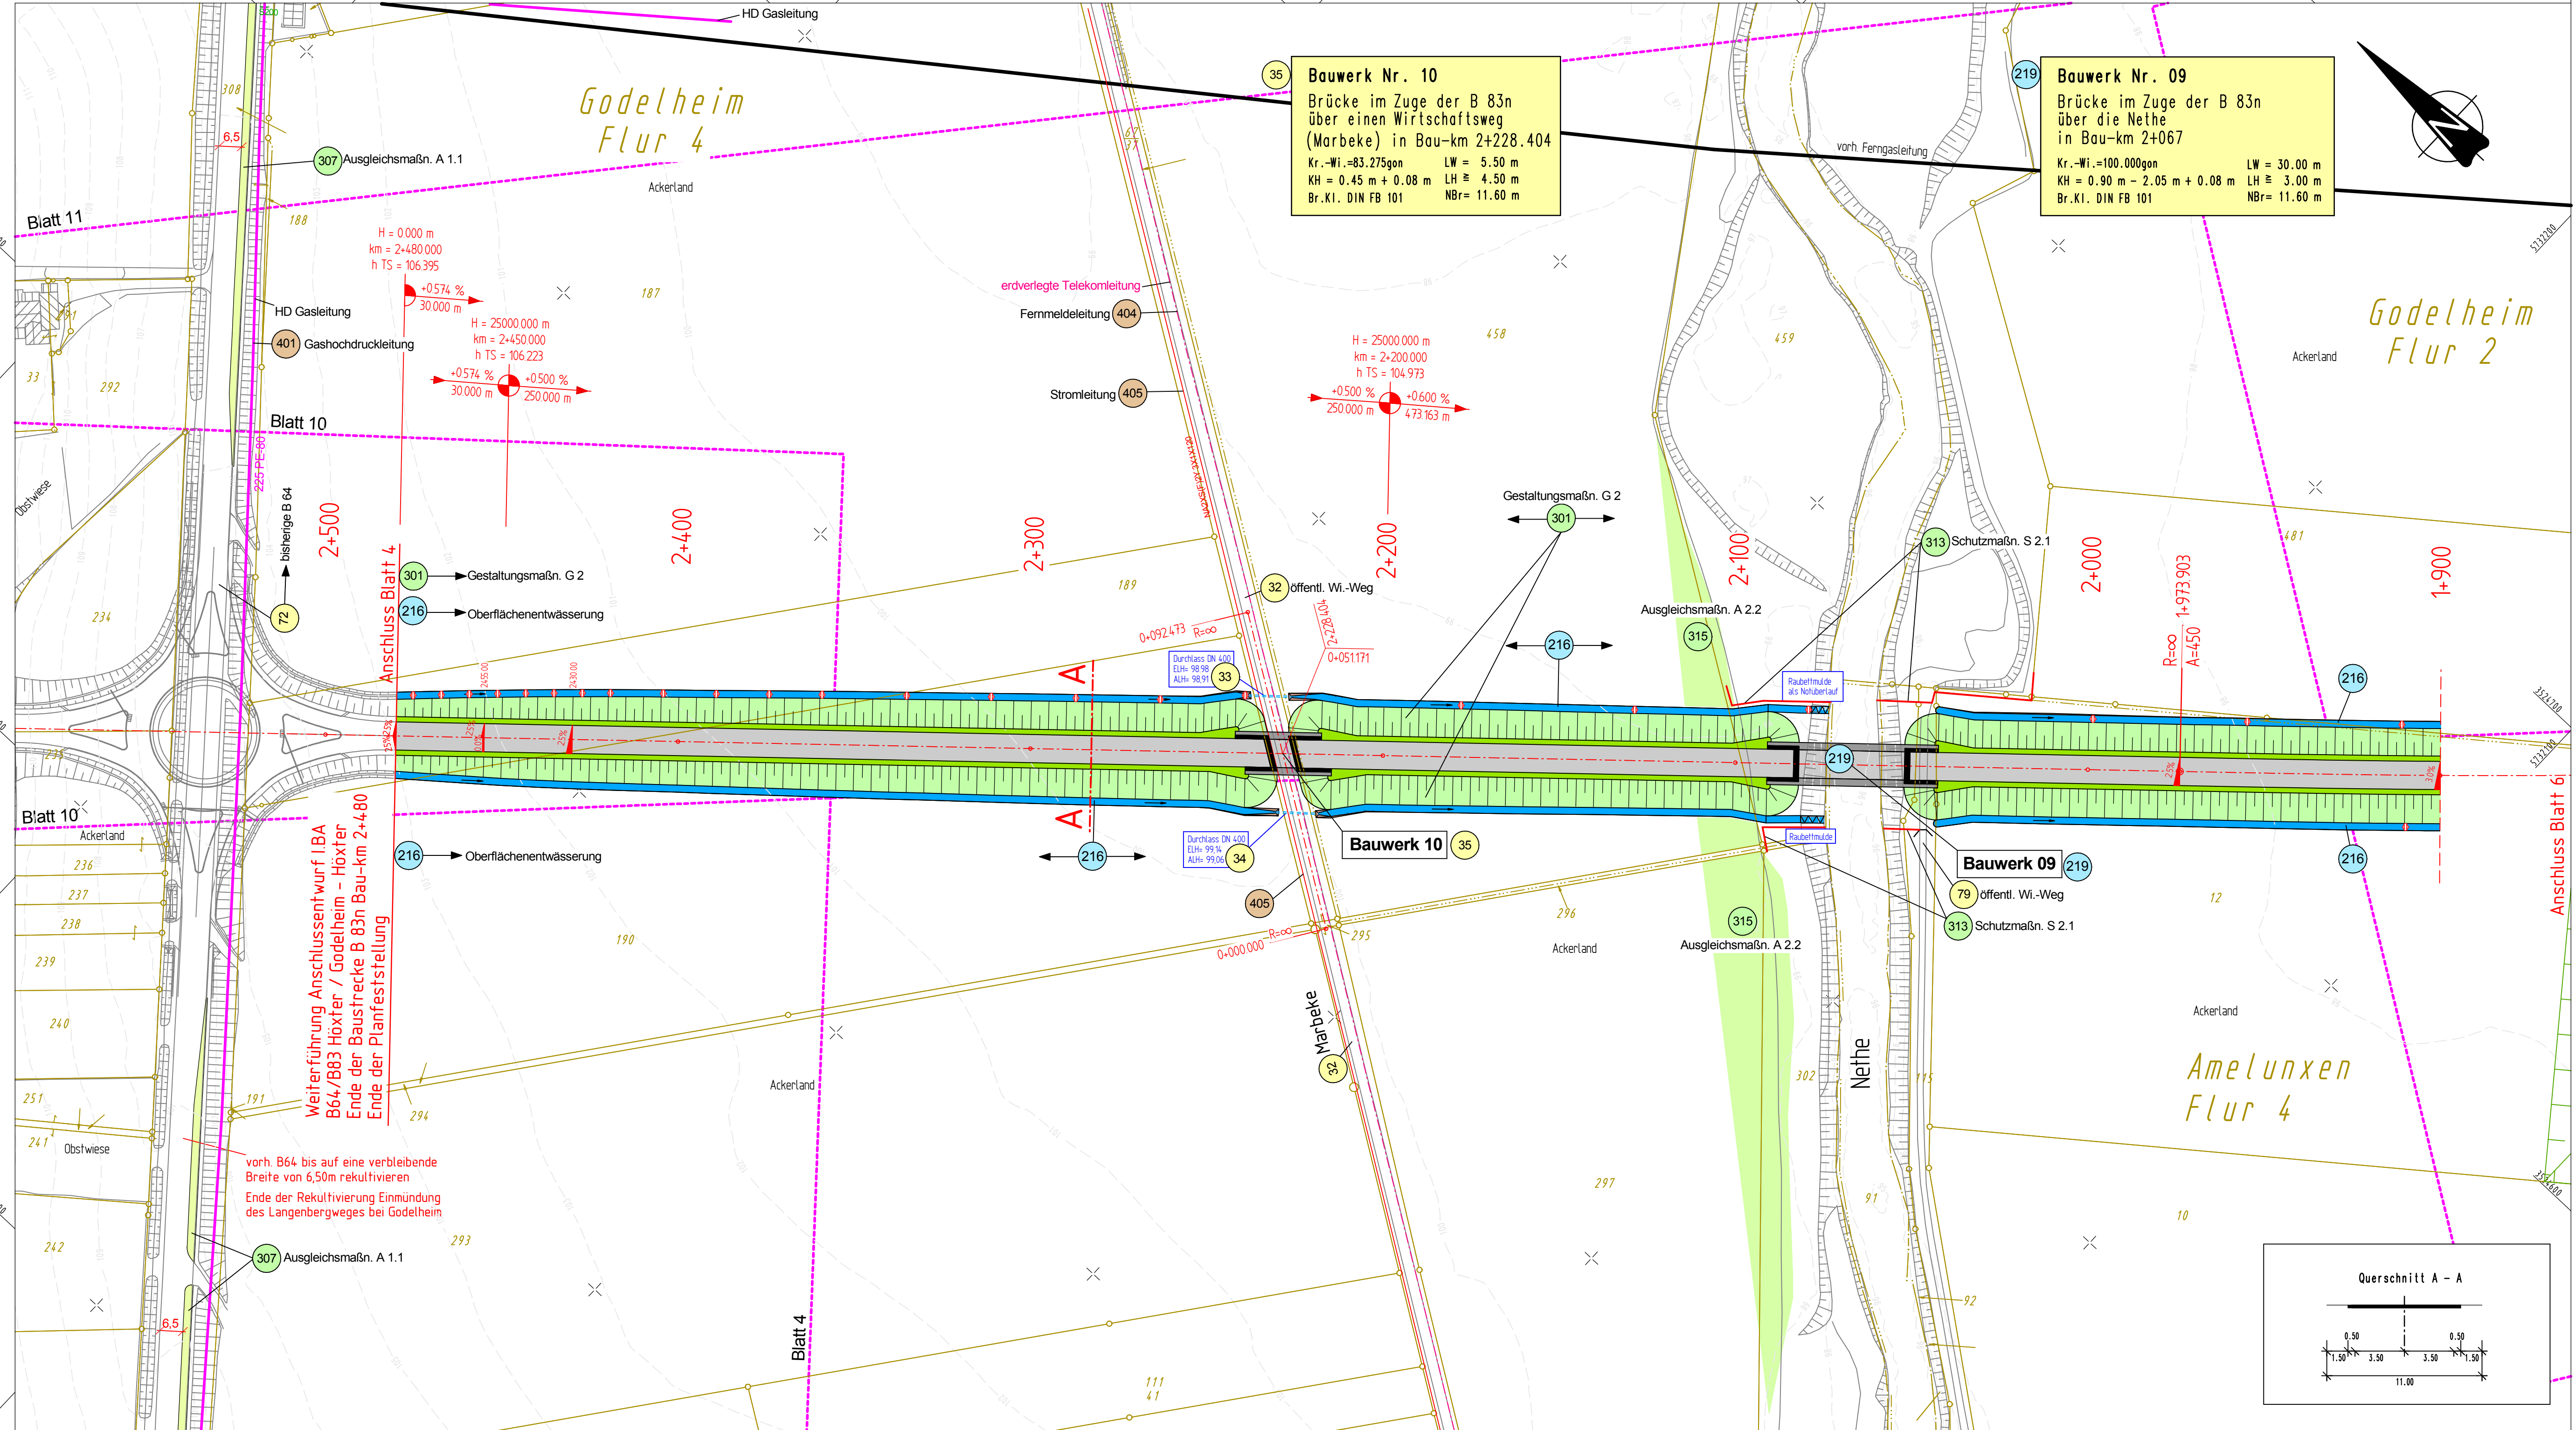


Bauwerk Nr. 10
Brücke im Zuge der B 83n
über einen Wirtschaftsweg
(Marbeke) in Bau-km 2+228.404
Kr.-Wi.=83.275gon LW = 5.50 m
KH = 0.45 m + 0.08 m LH = 4.50 m
Br.Kl. DIN FB 101 NBr = 11.60 m

Bauwerk Nr. 09
Brücke im Zuge der B 83n
über die Nethe
in Bau-km 2+067
Kr.-Wi.=100.000gon LW = 30.00 m
KH = 0.90 m + 0.08 m LH = 3.00 m
Br.Kl. DIN FB 101 NBr = 11.60 m

Weiterführung Anschlussentwurf IBA
B64/B83 Höxter / Godelheim - Höxter
Ende der Baustrasse B 83n Bau-km 2+4.80
Ende der Planfeststellung

vorb. B64 bis auf eine verbleibende
Breite von 6,50m rekultivieren
Ende der Rekultivierung Einmündung
des Langenbergweges bei Godelheim

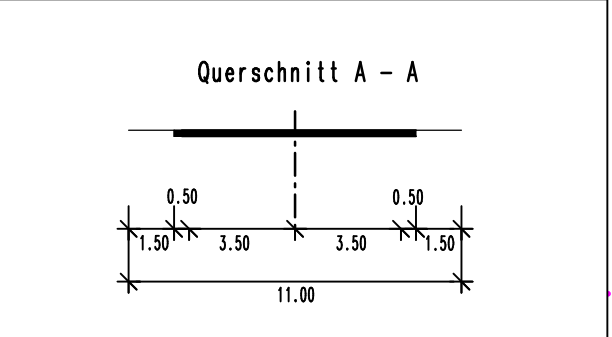

Legende

- Fahrbahn bituminös
- Wirtschaftsweg
- Bankett
- Einschnittsböschung
- Dammböschung
- Geh- und Radweg
- Mulde / Rinne / Grabensohle
- Wohngebäude / geplanter Abbruch
- Wirtschaftsgebäude / geplanter Abbruch
- Grenze / Grenzmauer
- Rekultivierung
- Landschaftspflegerische Begleitmaßnahme

EON Westfalen Weser Strom-Bestand

- NA2XS(F)2Y... MS 20 kV / 30 kV
- NAYY 4X120 NS/HAK
- FM-RLE230... Tel/LWL

Deutsche Telekom AG

- erdverlegte Telekumleitung

Gas- und Wasserversorgung Höxter

- HD-Gasleitung PE
- GWH Gasleitung
- Deponiesickerwasserleitung

Versorgungsleitungen sind nachrichtlich dargestellt. genaue Lage und Höhe örtlich prüfen.

Bauwerksnummer

- 1 Allgemeine Regelung
- 200 Wassertechnische Regelung
- 300 Landschaftspflegerische Regelung
- 400 Regelung Versorgungsleitungen

In dieser Ausfertigung werden aus Datenschutzgründen Namen und Anschriften der Eigentümer der betroffenen Grundstücke nicht genannt.

Satzungsgemäß ausgelegt	Festgestellt gemäß Beschluss vom heutigen Tage.
in der Zeit vom _____ bis _____	Detmold, den _____
in der Gemeinde _____	Bezirksregierung Detmold -Planfeststellungsbehörde-
Zeit und Ort der Auslegung sind mindestens 1 Woche vor Auslegung örtlich bekannt gemacht worden.	Im Auftrag
Gemeinde _____ (Diensiegel)	(Diensiegel)
(Unterschrift)	(Unterschrift)

Zugehöriger Entwurf

Aufgestellt: Paderborn, 30.03.2012 Der Leiter der Regionalniederlassung Sauerland-Hochstift i.A.	Geprüft: Gelsenkirchen, 08.05.2012 Der Direktor des Landesbetriebes Straßenbau NRW i.A.
gez. Bocktor	gez. Sonnhoff
Gesehen: Bonn, 10.12.2012 Bundesministerium für Verkehr, Bau und Stadtentwicklung Abteilung Straßenbau, Straßenverkehr i.A.	Gesehen: Düsseldorf, 29.06.2012 Ministerium für Bauen und Verkehr des Landes Nordrhein-Westfalen i.A.
gez. Bidinger	gez. Rox

Regionalniederlassung Sauerland-Hochstift
- Außenstelle Paderborn -

Straßen.NRW
Landesbetrieb Straßenbau Nordrhein-Westfalen

Straße: B 64	von NK / Abschnitt: Abschnitt 62	nach NK / Abschnitt: Abschnitt 63	Stationsbereich: 2.203-0.825	Projekt-Nr.: 08-0157
B 83	Abschnitt 66	Abschnitt 67	0.150-2.803	Unterlage: 7
Nächster Ort: Godelheim und Wehrden				Blatt Nr.: 5
B64/83 Brakel/Hemsben-Höxter Teilabschnitt 1b Neubau der B64 Höxter/Ottbergen-Höxter/Godelheim und Neubau der B83 Beverungen/Wehrden bis Höxter/Godelheim				BV-Nr.: 32-35, 72, 79 216, 219 301, 307, 313, 315 401, 404, 405
Planfeststellung				Maßstab: 1:1000
Lageplan B 83n von Bau-km 2+480 bis Bau-km 1+900				
Aufgestellt Paderborn, den 25.05.2016	Der Leiter der Regionalniederlassung Sauerland-Hochstift i.A.			gez. Dipl.-Ing. Sven Koerner

Y 3524057.842
X 5732492.118

Y 3524554.139
X 5731963.615