


Y 3525371.334  
X 5731933.119

Y 3525935.720  
X 5731478.042

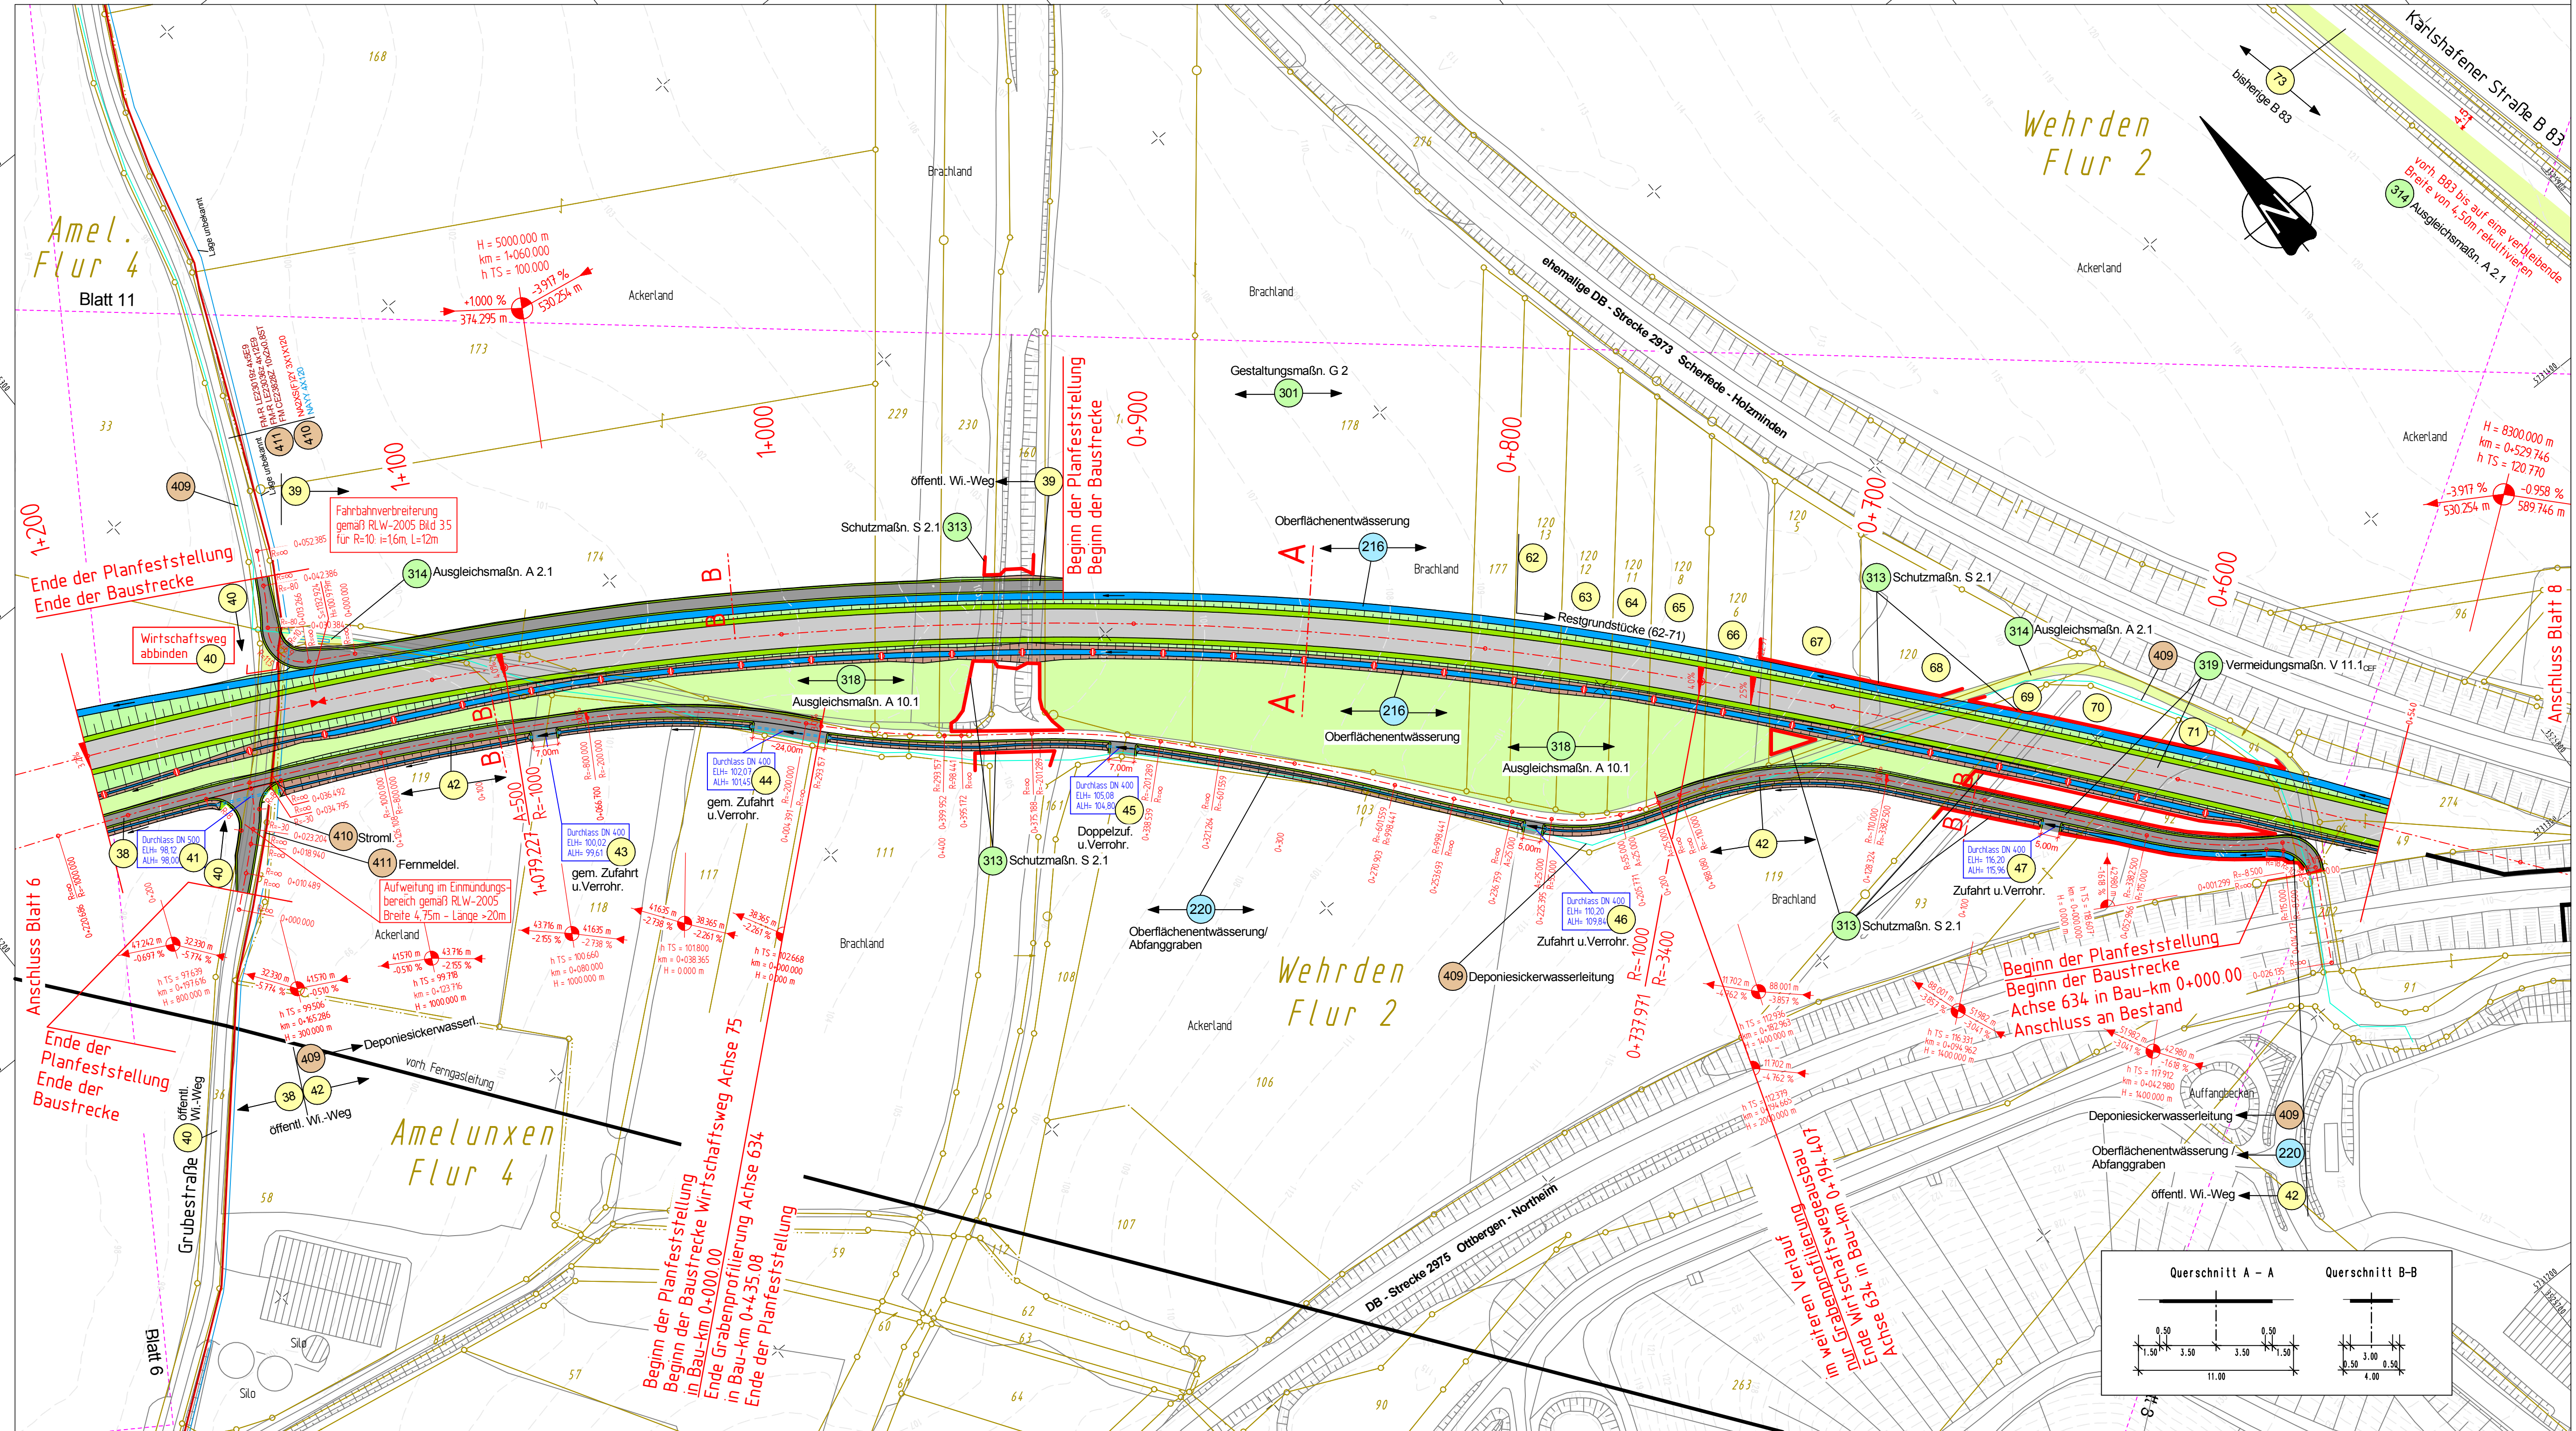

Y 3525116.804  
X 5731617.452

Y 3525681.190  
X 5731162.375

**Legende**

- Fahrbahn bituminös
  - Wirtschaftsweg
  - Bankett
  - Einschnittsböschung
  - Dammböschung
  - Geh- und Radweg
  - Mulde / Rinne / Grabensohle
  - Wohngebäude / geplanter Abruch
  - Wirtschaftsgebäude / geplanter Abruch
  - Grenze / Grenzmauer
  - Rekultivierung
  - Landschaftspflegerische Begleitmaßnahme
- EON Westfalen Weser Strom-Bestand**
- NA2XS(F)2Y... MS 20 KV / 30 KV
  - NAYY 4X120 NS/HAK
  - FM-RLE230... Tel/LWL
- Deutsche Telekom AG**
- erdverlegte Telekommunikation
- Gas- und Wasserversorgung Höxter**
- HD-Gasleitung PE
  - GWH Gasleitung
  - Deponiesickerwasserleitung
- Bauwerksnummer**
- 1 → Allgemeine Regelung
  - 200 → Wassertechnische Regelung
  - 300 → Landschaftspflegerische Regelung
  - 400 → Regelung Versorgungsleitungen
- Versorgungsleitungen sind nachrichtlich dargestellt, genaue Lage und Höhe örtlich prüfen.**

In dieser Ausfertigung werden aus Datenschutzgründen Namen und Anschriften der Eigentümer der betroffenen Grundstücke nicht genannt.

Satzungsgemäß ausgelegt	Festgestellt gemäß Beschluss vom heutigen Tage.
in der Zeit vom _____ bis _____	Detmold, den _____
in der Gemeinde _____	Bezirksregierung Detmold -Planfeststellungsbehörde-
Zeit und Ort der Auslegung sind mindestens 1 Woche vor Auslegung ortsüblich bekannt gemacht worden.	Im Auftrag
Gemeinde _____	(Dienstsiegel)
(Dienstsiegel)	(Unterschrift)

Zugehöriger Entwurf	
Aufgestellt: Paderborn, 30.03.2012	Gepflicht: Gelsenkirchen, 08.05.2012
Der Leiter der Regionalniederlassung Sauerland-Hochstift i.A.	Der Direktor des Landesbetriebes Straßenbau NRW i.A.
gez. Bockor	gez. Sonnhoff
Gesehen: Bonn, 10.12.2012	Gesehen: Düsseldorf, 29.06.2012
Bundesministerium für Verkehr, Bau und Stadtentwicklung Abteilung Straßenbau, Straßenverkehr i.A.	Ministerium für Bauen und Verkehr des Landes Nordrhein-Westfalen i.A.
gez. Bidinger	gez. Rox

<b>Regionalniederlassung Sauerland-Hochstift</b> - Außenstelle Paderborn -		<b>Straßen.NRW</b> Landesbetrieb Straßenbau Nordrhein-Westfalen	
Nächster Ort: Godelheim und Wehrden			
B64/83 Brakel/Hemsbarn-Höxter Teilabschnitt 1b Neubau der B64 Höxter/Ottbergen-Höxter/Godelheim und Neubau der B83 Beverungen/Wehrden bis Höxter/Godelheim			
Planfeststellung			
Lageplan B 83n von Bau-km 1+200 bis Bau-km 0+540			
Maßstab: 1:1000		Aufgestellt Paderborn, den 25.05.2016	
Der Leiter der Regionalniederlassung Sauerland-Hochstift i.A. gez. Dipl.-Ing. Sven Koerner		Der Leiter der Regionalniederlassung Sauerland-Hochstift i.A.	