

Bauwerk Nr. 08
Flutbrücke im Zuge der B 83n
in Bau-km 1+765

Kr.-Wi.=100 gon LW = 9,00 m
KH = 0,75 m + 0,08 m LH = 4,00 m
Br.Kl. DIN FB 101 NBr= 11,60 m

Schutzplanke Koppe rechts
h = 0,90 m Höhe über FB-Rand

Bauwerk Nr. 07
Brücke im Zuge der B 83n
über einen Wirtschaftsweg
(Wöhrenstr.) in Bau-km 1+553,724

Kr.-Wi.=75,503gon LW = 5,50 m
KH = 0,45 m + 0,08 m LH = 4,50 m
Br.Kl. DIN FB 101 NBr= 11,60 m

Schutzplanke Koppe rechts
h = 0,90 m Höhe über FB-Rand




Bauwerk Nr. 06 (Rohrmdurchlass)
Brücke im Zuge der B 83n
über ein namenloses Gewässer G
in Bau-km 1+375

Kr.-Wi.=69,976gon B/H = 3,0x2,5
KH = 0,40 m LW/LH = 3,0x2,25

H = 12500,000 m
T = 71,876 m
f = 0,207 m
km = 1+726,637
h TS = 102,134 m

H = 10000,000 m
T = 77,501 m
f = 0,300 m
km = 1+434,295
h TS = 103,743 m

Entwässerungsanlagen
Einbau von Querniegeln
gemäß wassertechn. Untersuchung
siehe Lageplan

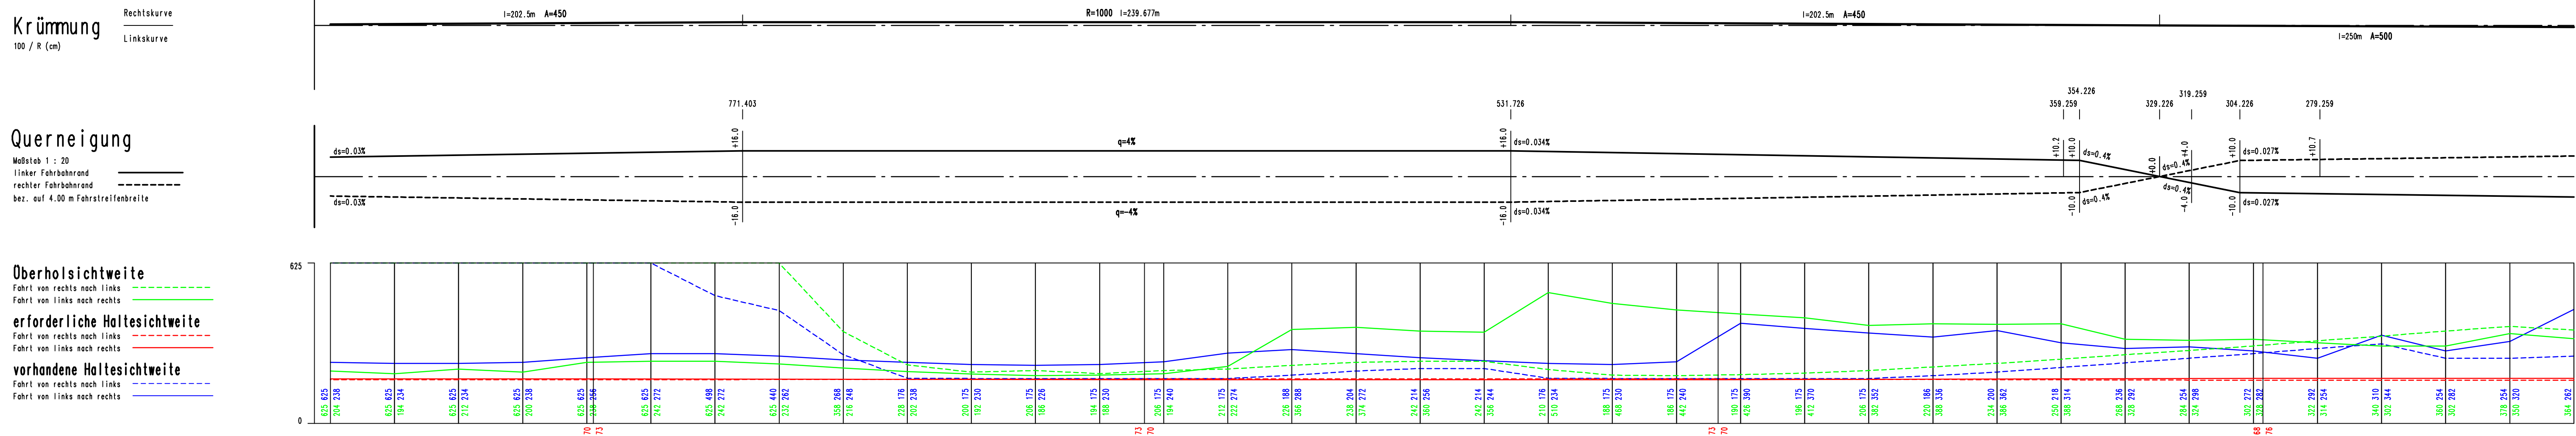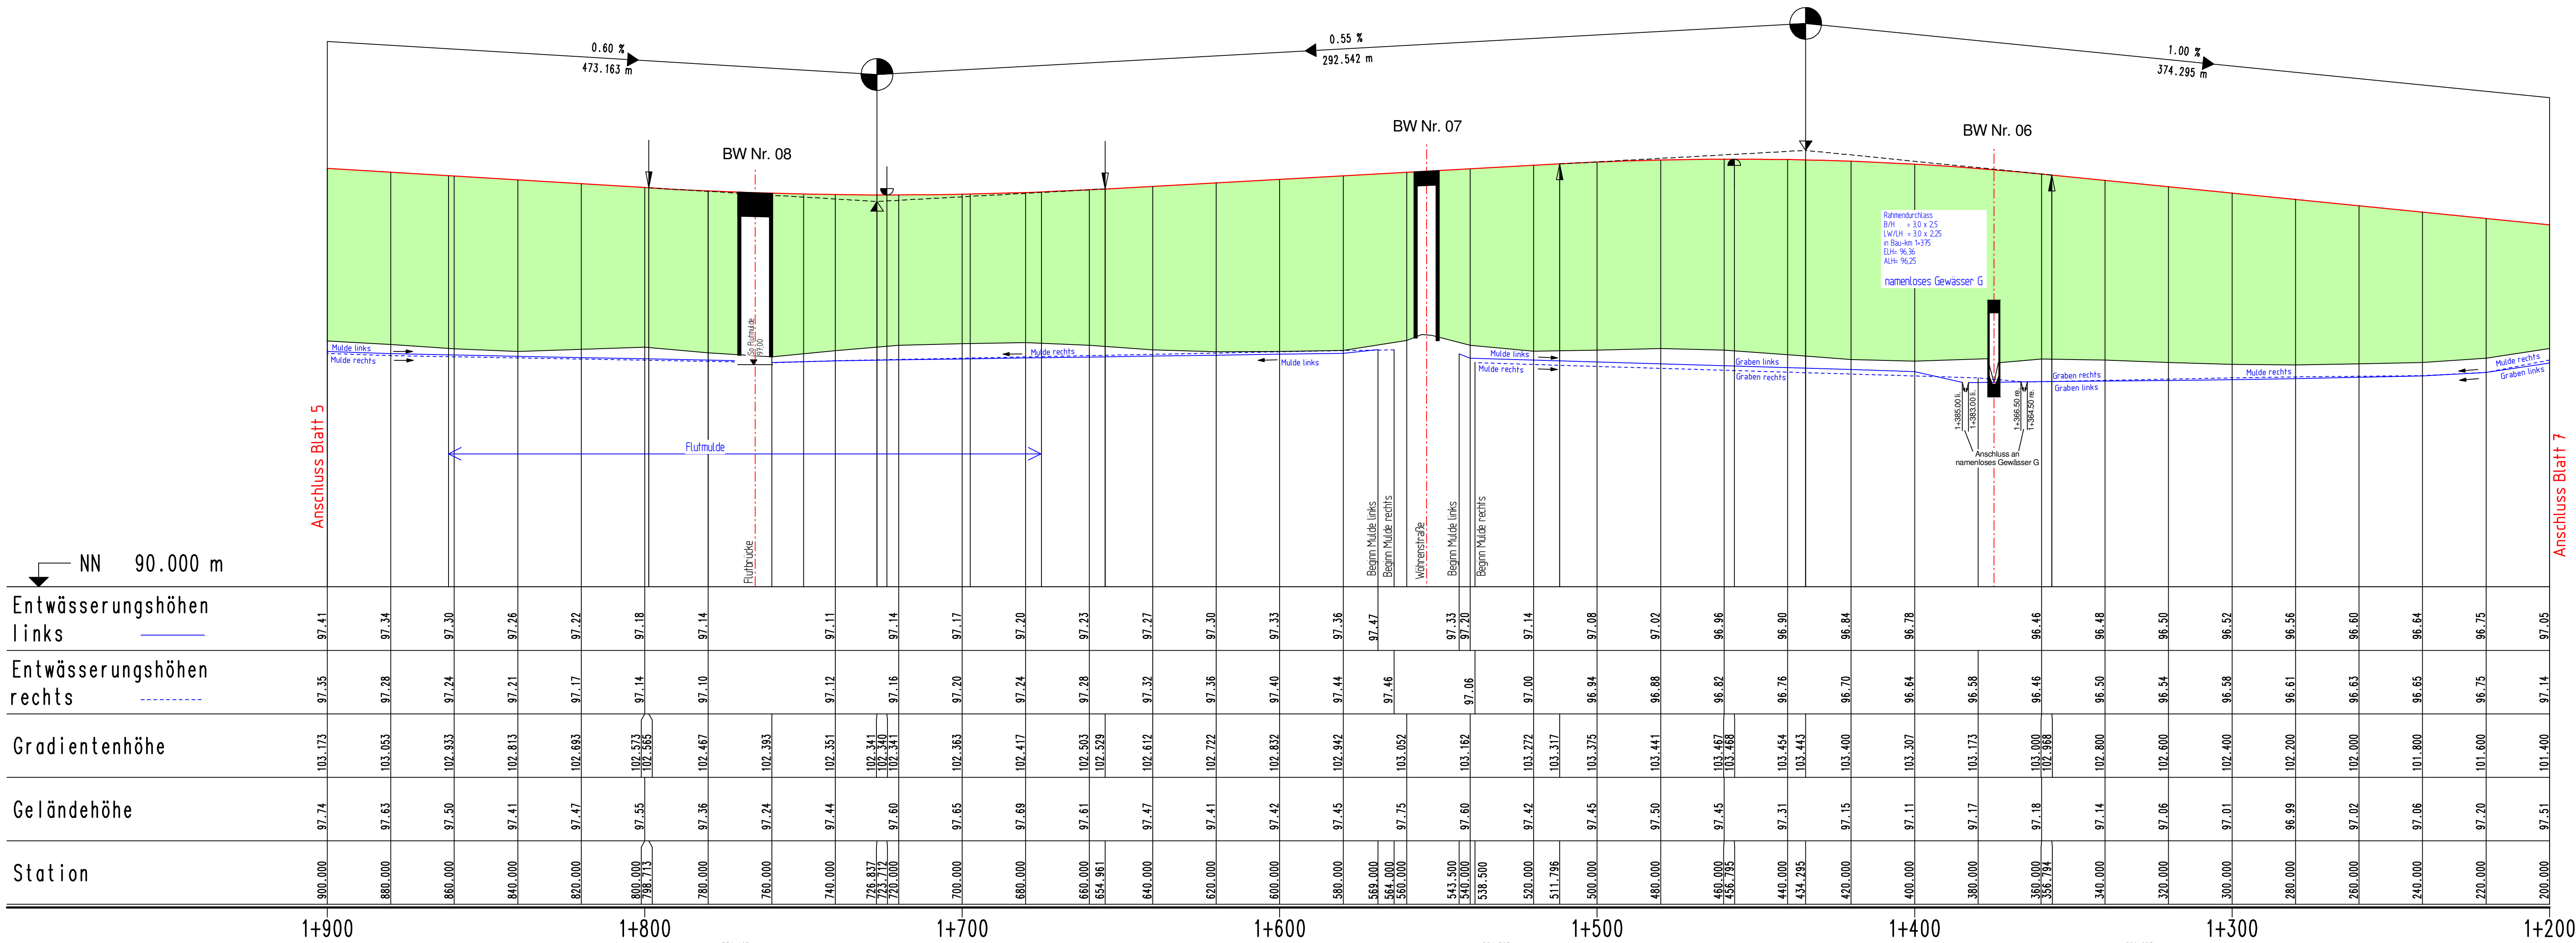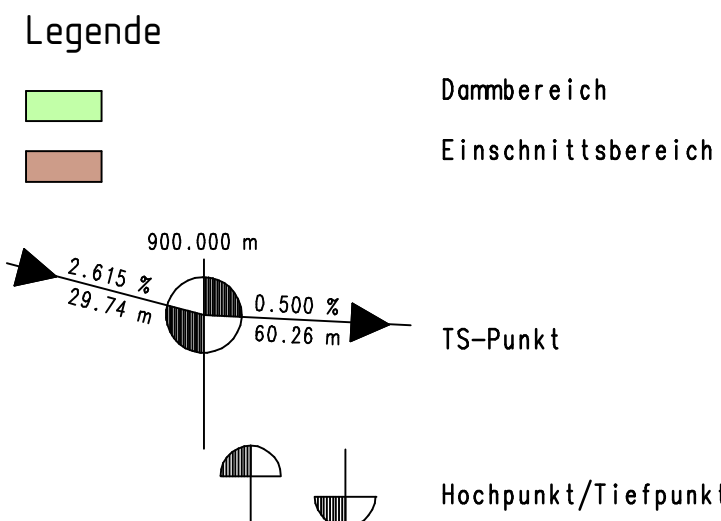

Satzungsgemäß auslegen

in der Zeit von _____ bis _____
in der Gemeinde _____

Festgestellt gemäß Beschluss vom heutigen Tage
Daher, den _____

Bezirksregierung Detmold
Planfeststellungsbehörde
Im Auftrag
(Dienststempel) (Unterschrift)

Zugehöriger Entwurf

Aufgestellt:
Paderborn, 30.03.2012
Der Leiter der Regionalniederlassung Sauerland-Hochstift i.A.

Gesehen:
Bonn, 10.12.2012
Bundesministerium für Verkehr, Bau und Stadtentwicklung
Abteilung Straßenbau, Straßenverkehr i.A.

Gesehen:
Düsseldorf, 29.06.2012
Ministerium für Bauen und Verkehr
des Landes Nordrhein-Westfalen i.A.

gez. Bötcher
gez. Sinnhoff
gez. Biedinger
gez. Rix

Regionalniederlassung Sauerland-Hochstift
-Außenstelle Paderborn-

Straße von NK / Abschnitt nach NK / Abschnitt Stationsbereich Projekt-Nr.
B 64 Abschnitt 62 Abschnitt 63 2.203-0.825
B 83 Abschnitt 66 Abschnitt 67 0.150-2.803

Nächster Ort: Godelheim und Wehrden

B64/83 Brakel/Hembsen-Höxter
Teilabschnitt 1b
Neubau der B64 Höxter/Othbergen-Höxter/Godelheim und
Neubau der B 83 Beverungen/Wehrden bis Höxter/Godelheim

Planfeststellung
Höhenplan B 83n
von Bau-km 1+900 bis Bau-km 1+200

Aufgestellt:
Paderborn, den 03.09.2013

Der Leiter der
Regionalniederlassung Sauerland-Hochstift
i.A.
gez. Dipl.-Ing. Sven Koerner

Maßstab:
1 : 1000 / 100