


37
WA140-26.00

(351.7)
-347.7-

38
WA120-52.00

(442.5)
-438.9-

39
WA120-46.00

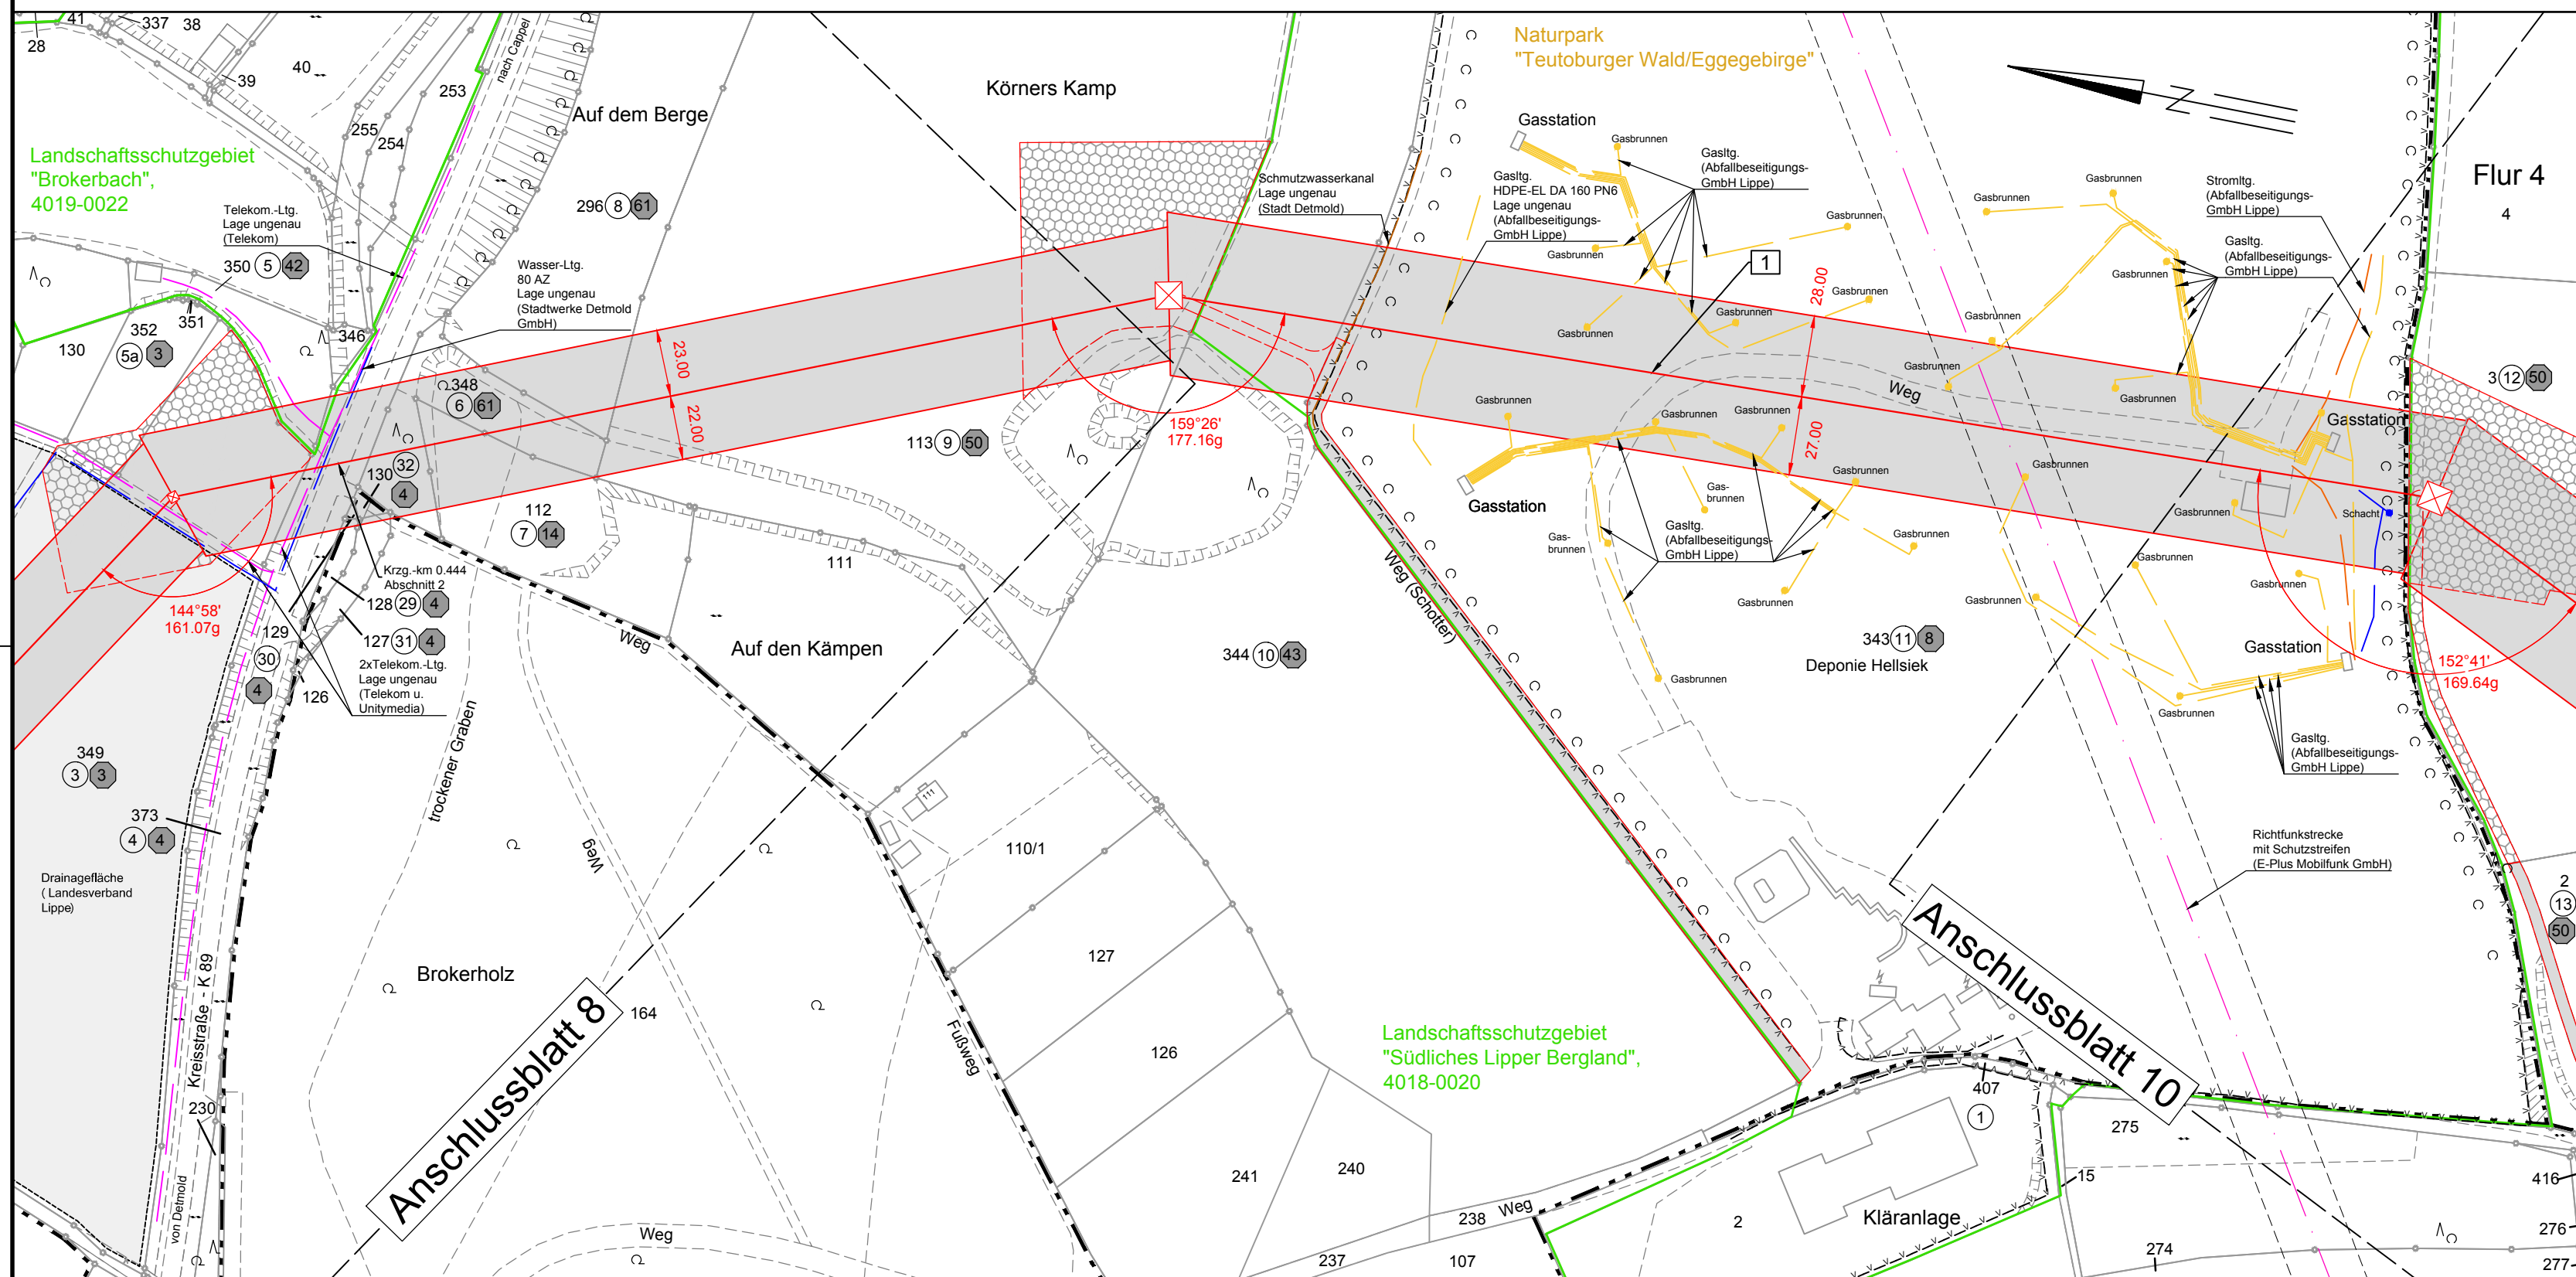


110-kV-Leitung Lage - Vahlhausen 112/113

Lageplan

Mast Nr. 37 — Mast Nr. 39

Legende:

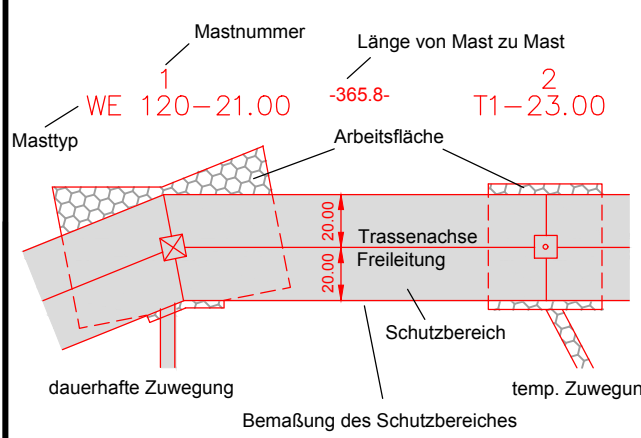

- 1 Bauwerksnummer
- 1 Eigentümer Schlüsselnummer
- 5 Grundstücksordnungsnummer
- 37 Flurstücksnummer
- ⊠ Abspannmast
- ⊡ Tragmast
- ⊞ Mast Rückbau

Grenzen:

- Land
- Kreis
- Stadt/Gem.
- Gemarkung
- Flur
- Flurstück
- Rückbau Hoch- und Mittelsp.-Ltg.

Versorgung:

- Abwasser
- Gas
- Telekommunikation
- Wasser
- Strom

Planfeststellungsunterlage

Aufgestellt Paderborn, i.V. *[Signature]* 23.06.2016

Firma **SAG** Maßstab: 1:2000 Einheit: Meter

Bearb.	02.06.2016	Rötz
Gepr.	02.06.2016	Winkelmann
Zustand		
Org.-Einheit	NE-NL	

Zust.	Änderung	Datum	Name	Blatt:	9 / 10
-------	----------	-------	------	--------	--------

Satzungsgemäß ausgelegen in der Zeit vom ... bis ...

Zeit und Ort der Auslegung sind vor Auslegung ortsüblich bekannt gemacht worden

Gemeinde:

Dienstsigel/Unterschrift

Planfeststellungsbehörde

Gemeinde Detmold
Gemarkung Mosebeck
Flur 1

Gemeinde Detmold
Gemarkung Brokhausen
Flur 3

Gemeinde Detmold
Gemarkung Mosebeck
Flur 1

Gemeinde Detmold
Gemarkung Vahlhausen
Flur 1