

39
WA120-46.00

(469.4)
-467.2-

40
WA120-24.00


(219.9)
-219.8-

41
T-20.00

(296.6)
-293.0-

42
WE120-22.00 (153.5)
-148.5-

UW Vahlhausen
Portal

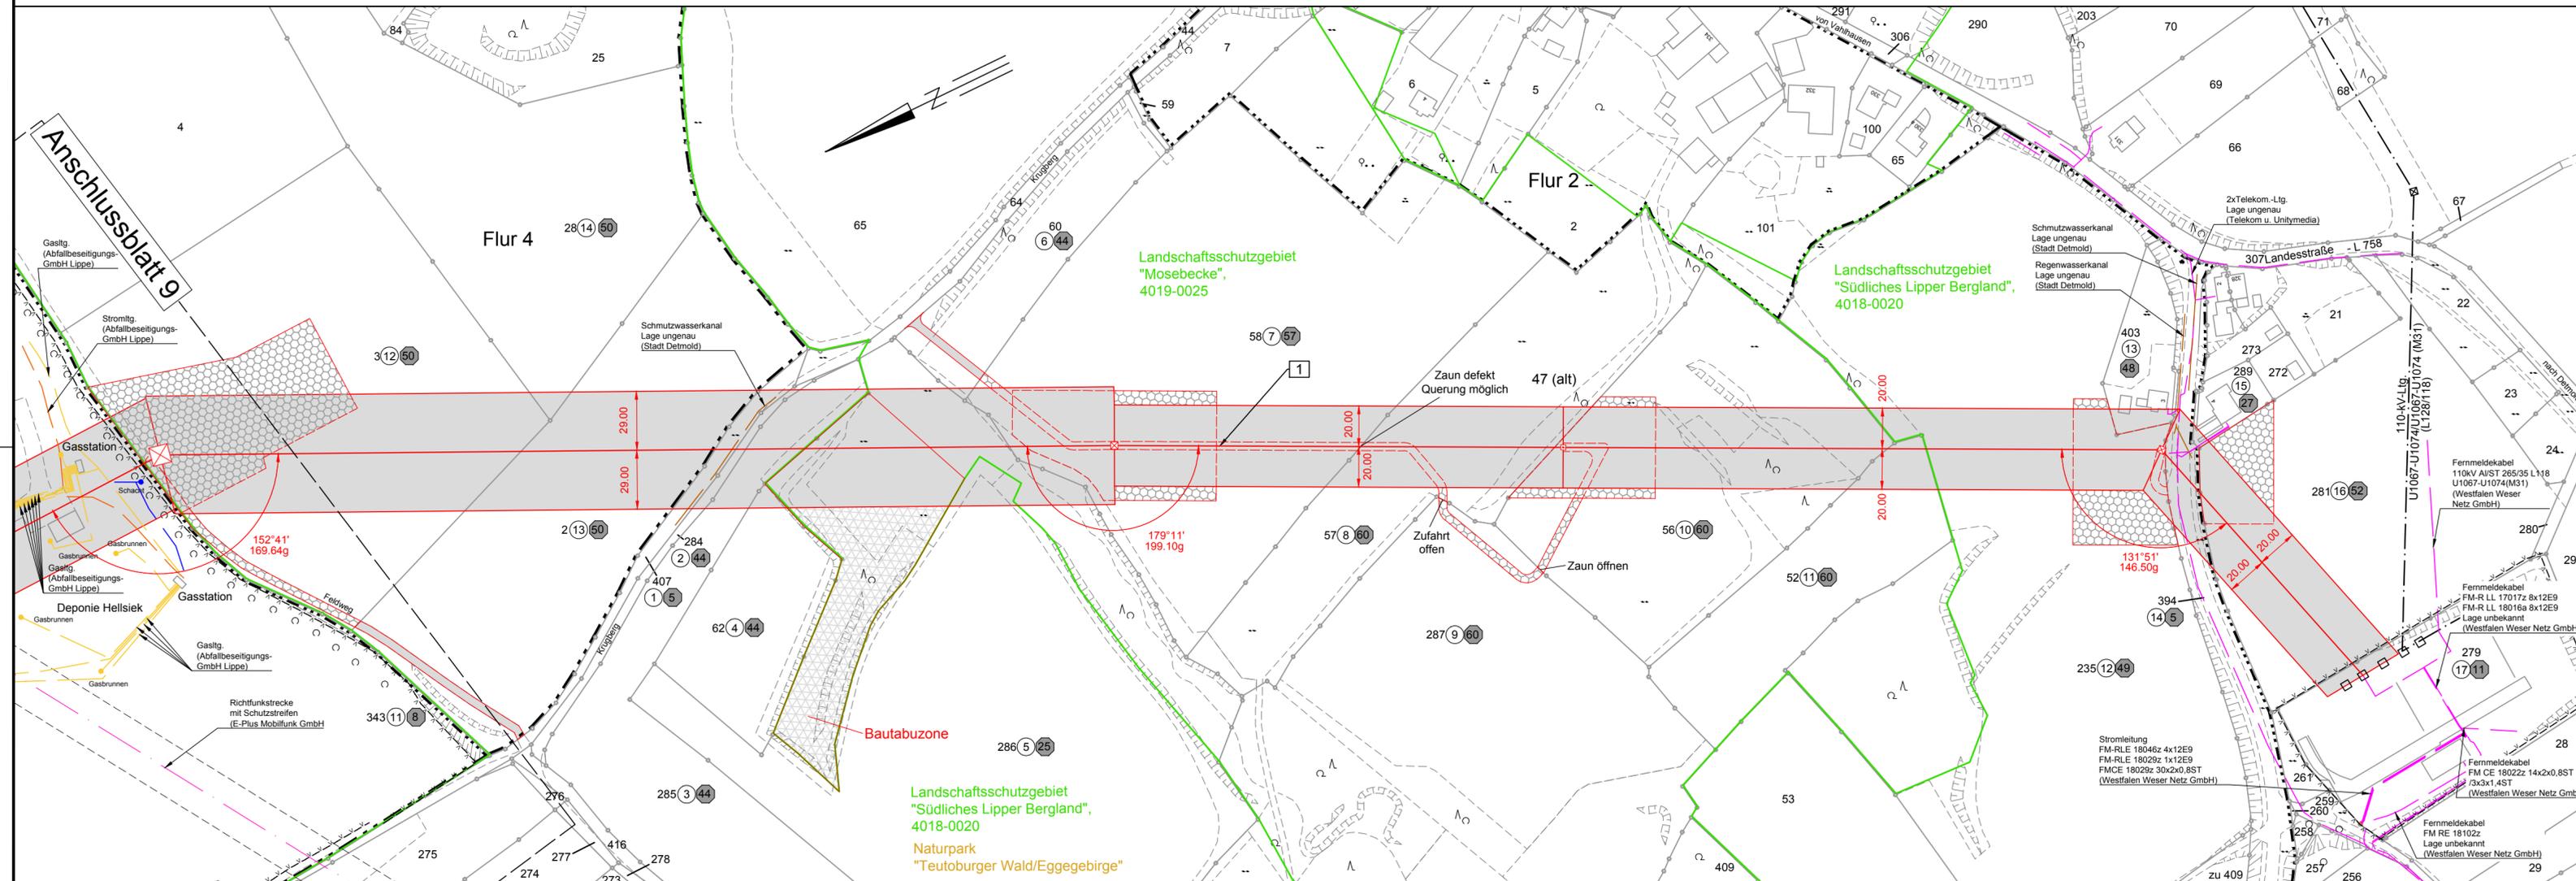

Gemeinde Detmold
Gemarkung Mosebeck
Flur 1

Gemeinde Detmold
Gemarkung Vahlhausen
Flur 1

Flur 3



110-kV-Leitung Lage - Vahlhausen 112/113

Lageplan

Mast Nr. 39 - Mast Nr. 42 - Portal

Legende:

Mastnummer	1	2	3
Länge von Mast zu Mast	120-21.00	21-23.00	23-25.00
Masttyp	WE	T	WE
Arbeitsfläche	365.8	20.00	20.00
Trassenachse	20.00	20.00	20.00
Freileitung	20.00	20.00	20.00
Schutzbereich	20.00	20.00	20.00
Bemaßung des Schutzbereiches	20.00	20.00	20.00
dauerhafte Zuwegung			
temp. Zuwegung			

- Grenzen:**
- Land
 - Kreis
 - Stadt/Gem.
 - Gemarkung
 - Flur
 - Flurstück
 - Rückbau Hoch- und Mittelsp.-Ltg.
- Versorgung:**
- Abwasser
 - Gas
 - Telekommunikation
 - Wasser
 - Strom

Planfeststellungsunterlage

Aufgestellt	23.06.2016
Paderborn,	
i.V.	i.A. H.G. Wicke
Firma	Maßstab: 1:2000
	Einheit: Meter
	Datum
	Name
	Bearb. 02.06.2016 Rötzel
	Gepr. 02.06.2016 Winkelmann
	Zustand
	Org.-Einheit NE-NL
Zust.	Änderung
Datum	Name
Blatt:	10 / 10

Satzungsgemäß ausgelegen in der Zeit vom bis
Zeit und Ort der Auslegung sind vor Auslegung ortsüblich bekannt gemacht worden
Gemeinde:

Dienstiegel/Unterschrift

Planfeststellungsbehörde