

12N
WE160-16.00

(277.8)
-277.5-

13
T-24.00

-266.7-


14
T-20.00

-240.0-

15
T-20.00

(250.1)
-249.2-

16
WA160-20.00

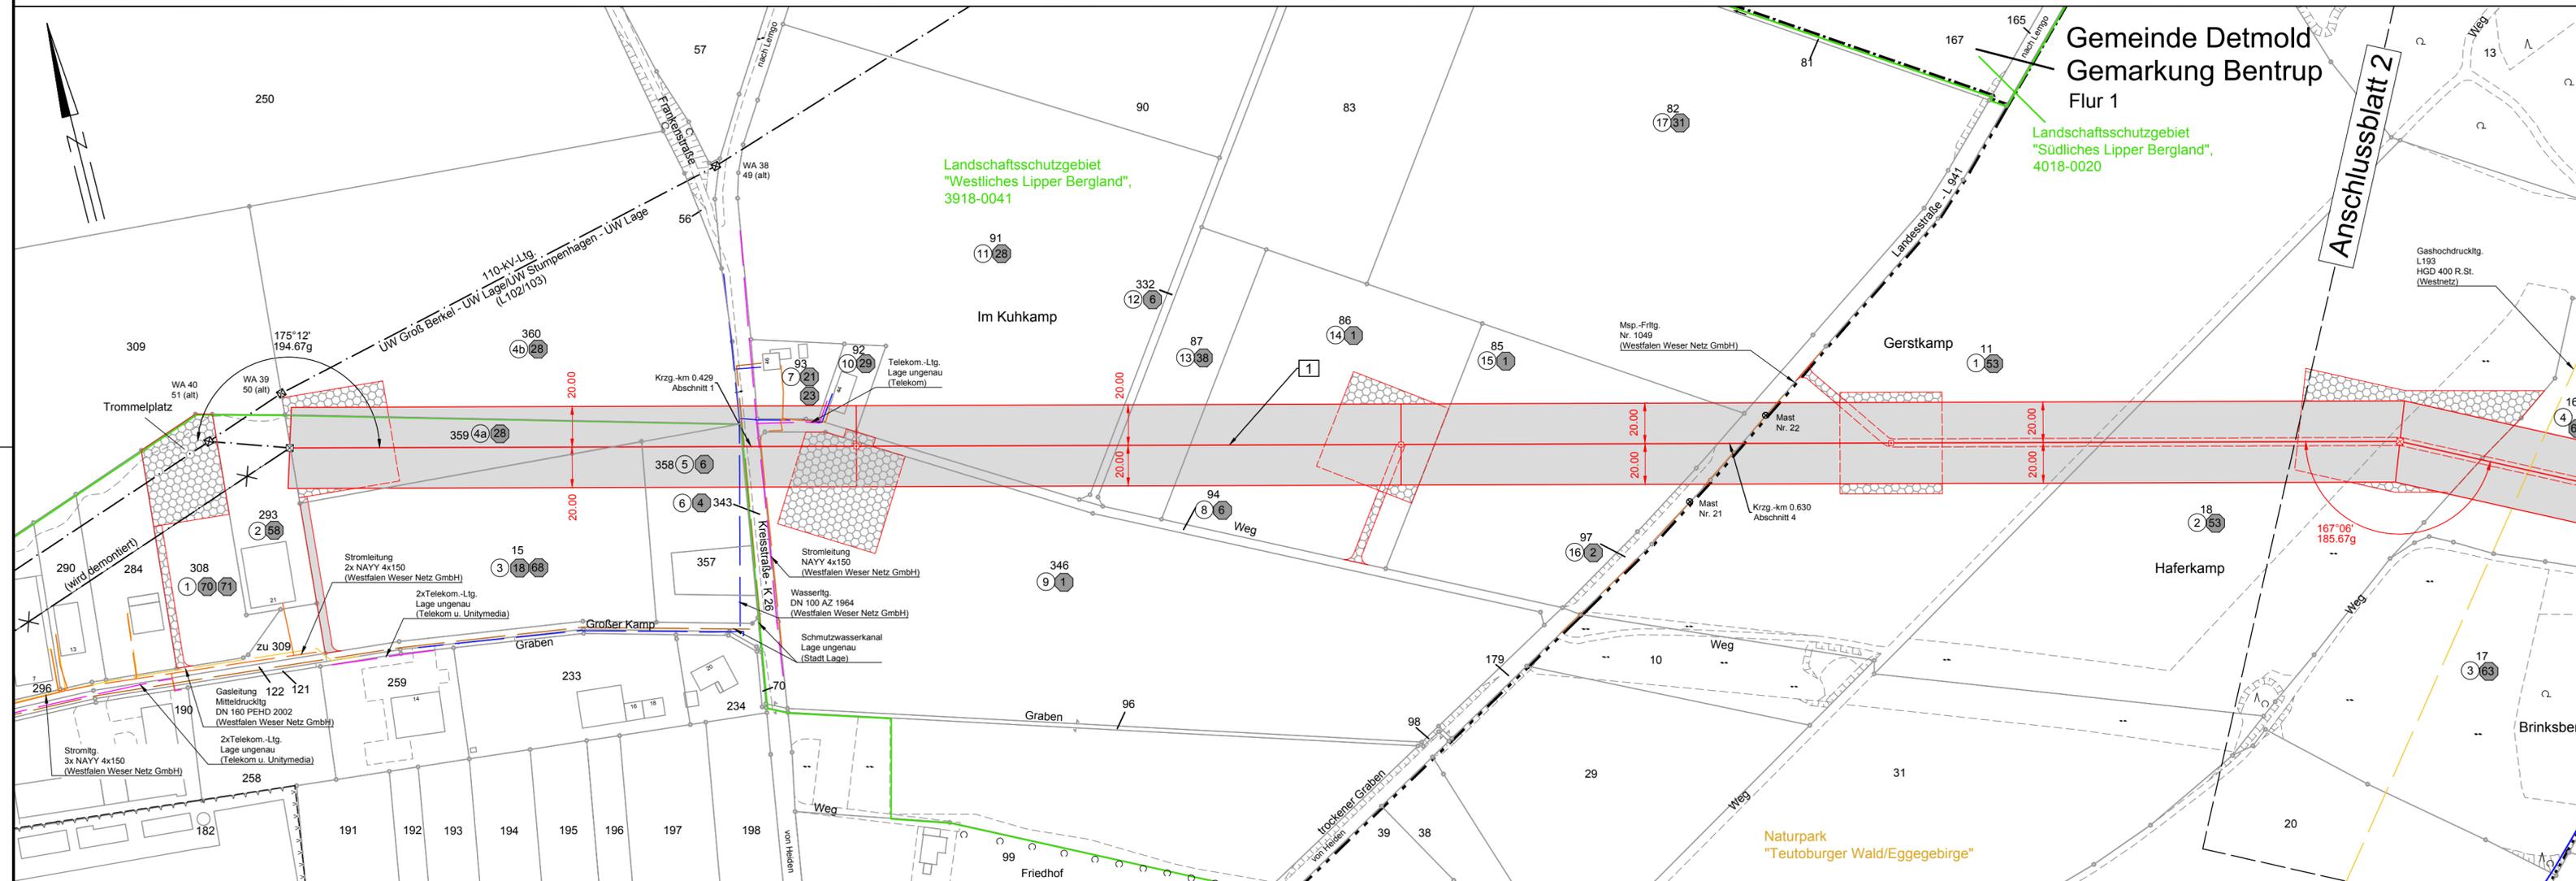

Gemeinde Lage
Gemarkung Heiden
Flur 3

Gemeinde Lage
Gemarkung Hedderhagen
Flur 1



110-kV-Leitung Lage - Vahlhausen 112/113

Lageplan

Mast Nr. 12N — Mast Nr. 16

Legende:

Grenzen:

- Land: ————
- Kreis: - - - - -
- Stadt/Gem.: ————
- Gemarkung: - · - · -
- Flur: ————
- Flurstück: ————
- Rückbau Hoch- und Mittelsp.-Ltg.: × × ×

Versorgung:

- Abwasser: ————
- Gas: ————
- Telekommunikation: ————
- Wasser: ————
- Strom: ————

Planfeststellungsunterlage

Aufgestellt Paderborn, i.V. *[Signature]* am 23.06.2016

Maßstab: 1:2000
Einheit: Meter

SAG

Datum: 27.05.2016
Name: Rötzel
Gepr.: 27.05.2016
Name: Winkelmann
Zustand: Org.-Einheit NE-NL

Westfalen Weser Netz

Zust.: Änderung Datum Name Blatt: 1 / 10

Satzungsgemäß ausgelegt in der Zeit vom bis
Zeit und Ort der Auslegung sind vor Auslegung ortsüblich bekannt gemacht worden
Gemeinde:

Dienstsiegel/Unterschrift

Planfeststellungsbehörde