


16 (295.9) 17 18 19 20
 WA160-20.00 (295.9) T-22.00 -300.0- T-24.00 -304.7- T-26.00 (270.8) WA160-18.00
 -295.0-

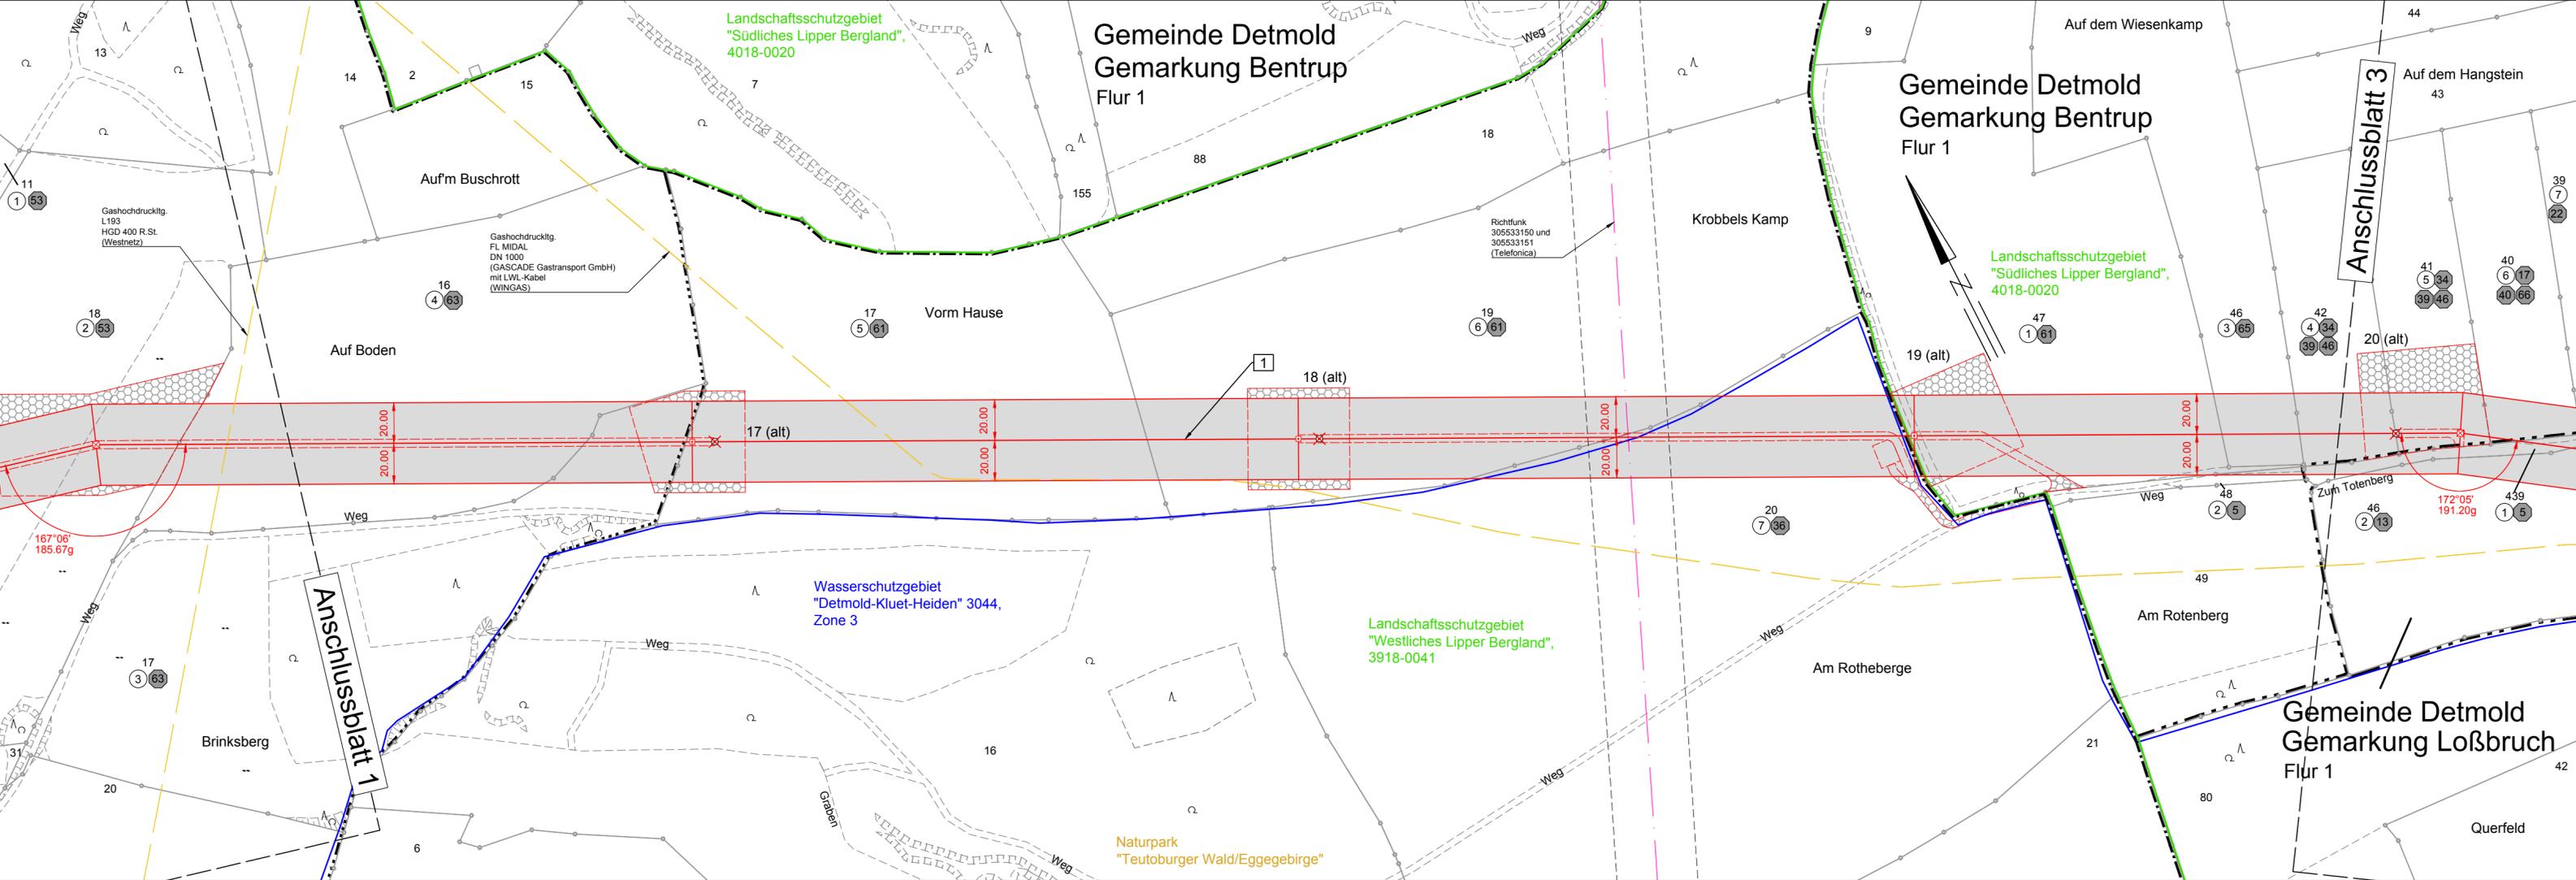

Flur 1 Gemeinde Lage Gemarkung Hedderhagen
 Flur 2 Gemeinde Detmold Gemarkung Oettern - Bremke
 Flur 1 Gemeinde Detmold Gemarkung Bentrup
 Flur 2 Gemeinde Detmold Gemarkung Loßbruch

110-kV-Leitung
 Lage - Vahlhausen
 112/113

Lageplan

Mast Nr. 16 — Mast Nr. 20

Legende:

Grenzen:

- Land: - - - - -
- Kreis: - - - - -
- Stadt/Gem.: - - - - -
- Gemarkung: - - - - -
- Flur: - - - - -
- Flurstück: - - - - -
- Rückbau Hoch- und Mittelsp.-Ltg.: X X X

Versorgung:

- Abwasser: - - - - -
- Gas: - - - - -
- Telekommunikation: - - - - -
- Wasser: - - - - -
- Strom: - - - - -

Legende (Technical):

- 1: Bauwerksnummer
- 1: Eigentümer
- 1: Schlüsselnnummer
- 5: Grundstücks- ordnungsnummer
- 37: Flurstücksnummer
- X: Abspannmast
- : Tragmast
- : Mast Rückbau

Technical Diagram:

- Mastnummer: WE 120-21.00
- Länge von Mast zu Mast: -365.8-
- Masttyp: T1-23.00
- Arbeitsfläche: 20.00 x 20.00
- Trassenachse
- Freileitung
- Schutzbereich
- dauerhafte Zuwegung
- temp. Zuwegung
- Bemaßung des Schutzbereiches

Planfeststellungsunterlage

Aufgestellt Paderborn, i.V. <i>[Signature]</i>		23.06.2016		Satzungsgemäß ausgelegen in der Zeit vom ... bis ...	
Firma SAG		Maßstab: 1:2000	Einheit: Meter	Zeit und Ort der Auslegung sind vor Auslegung ortsüblich bekannt gemacht worden	
Datum: 27.05.2016		Name: Rötz		Gemeinde:	
Gepr.: 27.05.2016		Name: Winkelmann		Dienstsiegel/Unterschrift	
Zustand:		Name:		Planfeststellungsbehörde	
Org.-Einheit NE-NL		Name:		Blatt: 2 / 10	
Westfalen Weser Netz		Name:		Blatt: 2 / 10	