

20  
WA160-18.00

-232.2-  
(232.5)

21  
WA160-20.00




Westfalen Weser  
Netz


# 110-kV-Leitung Lage - Vahlhausen 112/113

## Lageplan

Mast Nr. 20 — Mast Nr. 21

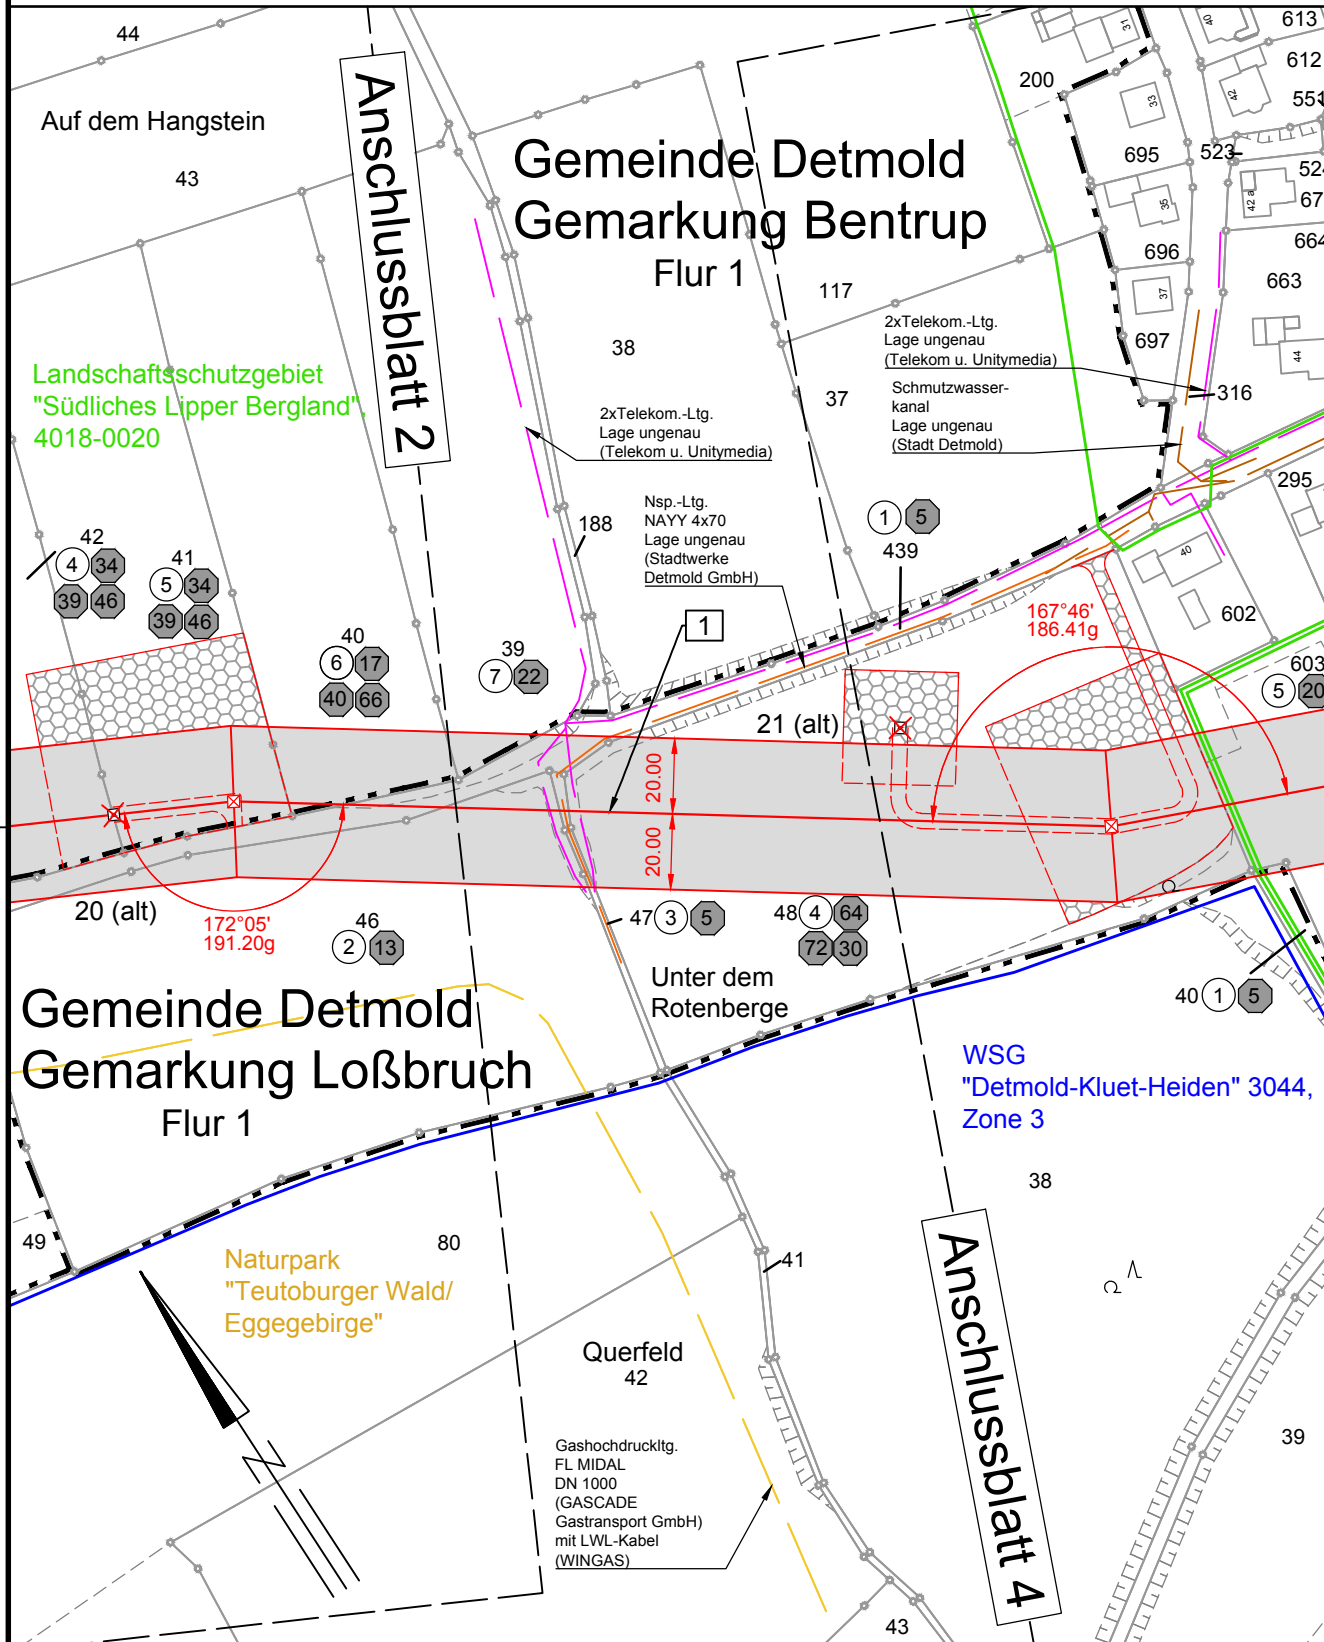

### Legende:

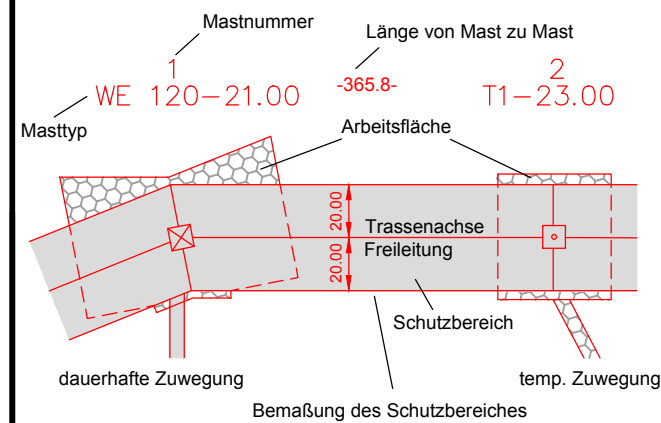

### Grenzen:

Land	---
Kreis	---
Stadt/Gem.	---
Gemarkung	---
Flur	---
Flurstück	---
Rückbau Hoch- und Mittelsp.-Ltg.	---

### Versorgung:

Abwasser	---
Gas	---
Telekommunikation	---
Wasser	---
Strom	---

### Planfeststellungsunterlage

Aufgestellt Paderborn, i.V. *[Signature]* 23.06.2016 i.A. *[Signature]*

Firma **SAG** Maßstab: 1:2000 Einheit: Meter

	Datum	Name
Bearb.	27.05.2016	Rötz
Gepr.	27.05.2016	Winkelmann
Zustand		
Org.-Einheit	NE-NL	



Zust. Änderung Datum Name Blatt: 3 / 10

Satzungsgemäß ausgelegt in der Zeit vom ..... bis ..... Zeit und Ort der Auslegung sind vor Auslegung ortsüblich bekannt gemacht worden Gemeinde: .....

Dienstiegel/Unterschrift .....

Planfeststellungsbehörde

Gemeinde Detmold  
Gemarkung Oettern-Bremke  
Flur 2