


21
WA160-20.00

-182.0-
(182.8)

22
T-20.00

(244.5)
-244.2-

23
WA160-24.00

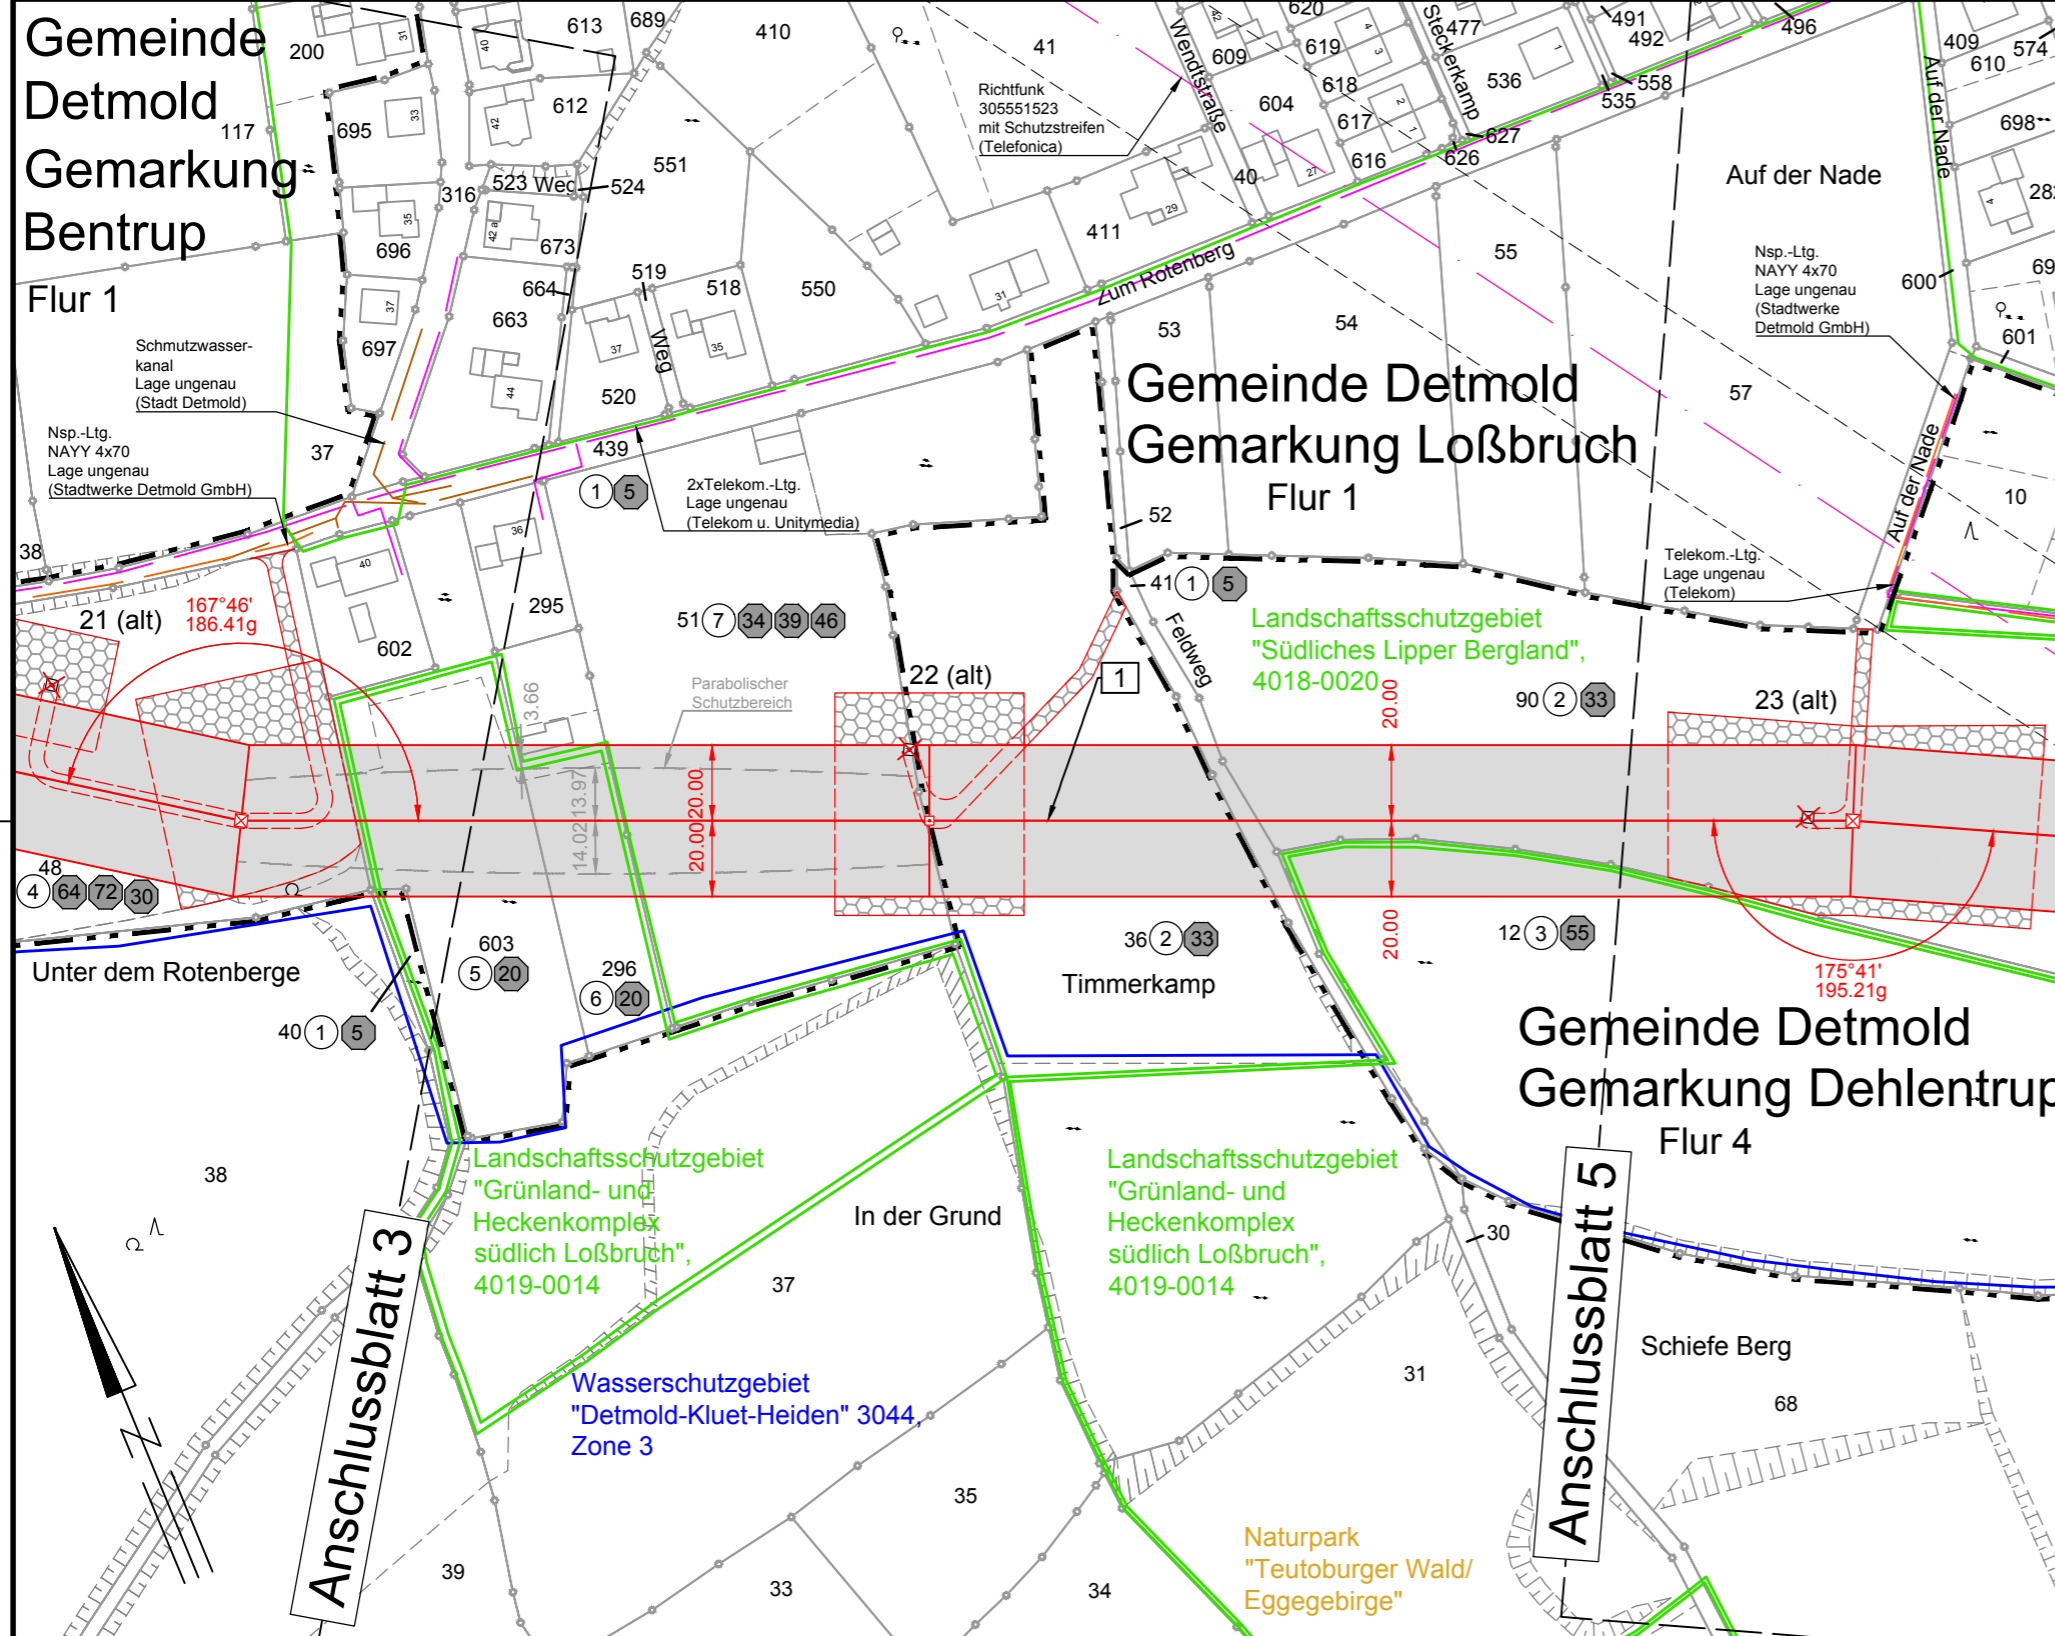


110-kV-Leitung
Lage - Vahlhausen
112/113

Lageplan

Mast Nr. 21 — Mast Nr. 23

Legende:

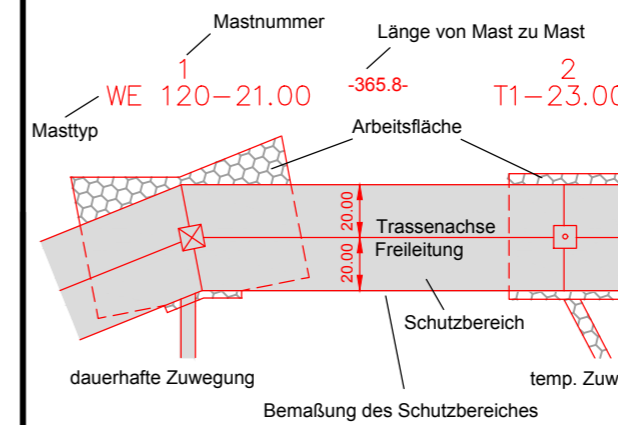

Grenzen:

- Land
- Kreis
- Stadt/Gem.
- Gemarkung
- Flur
- Flurstück
- Rückbau Hoch- und Mittelsp.-Ltg.

Versorgung:

- Abwasser
- Gas
- Telekommunikation
- Wasser
- Strom

Planfeststellungsunterlage

Aufgestellt Paderborn, i.V. 23.06.2016



Maßstab: 1:2000
Einheit: Meter

Datum	Name
Bearb. 02.06.2016	Rötz
Gep. 02.06.2016	Winkelmann
Zustand	
Org.-Einheit NE-NL	



Satzungsgemäß ausgelegen in der Zeit vom ... bis ...

Zeit und Ort der Auslegung sind vor Auslegung ortsüblich bekannt gemacht worden

Gemeinde:

Dienstsigel/Unterschrift

Planfeststellungsbehörde

Gemeinde Detmold
Gemarkung Oettern - Bremke
Flur 2