


25
T-22.0

(318.0)
-317.1-

26
WA160-18.00

(239.5)
-238.5-

27
T-24.00

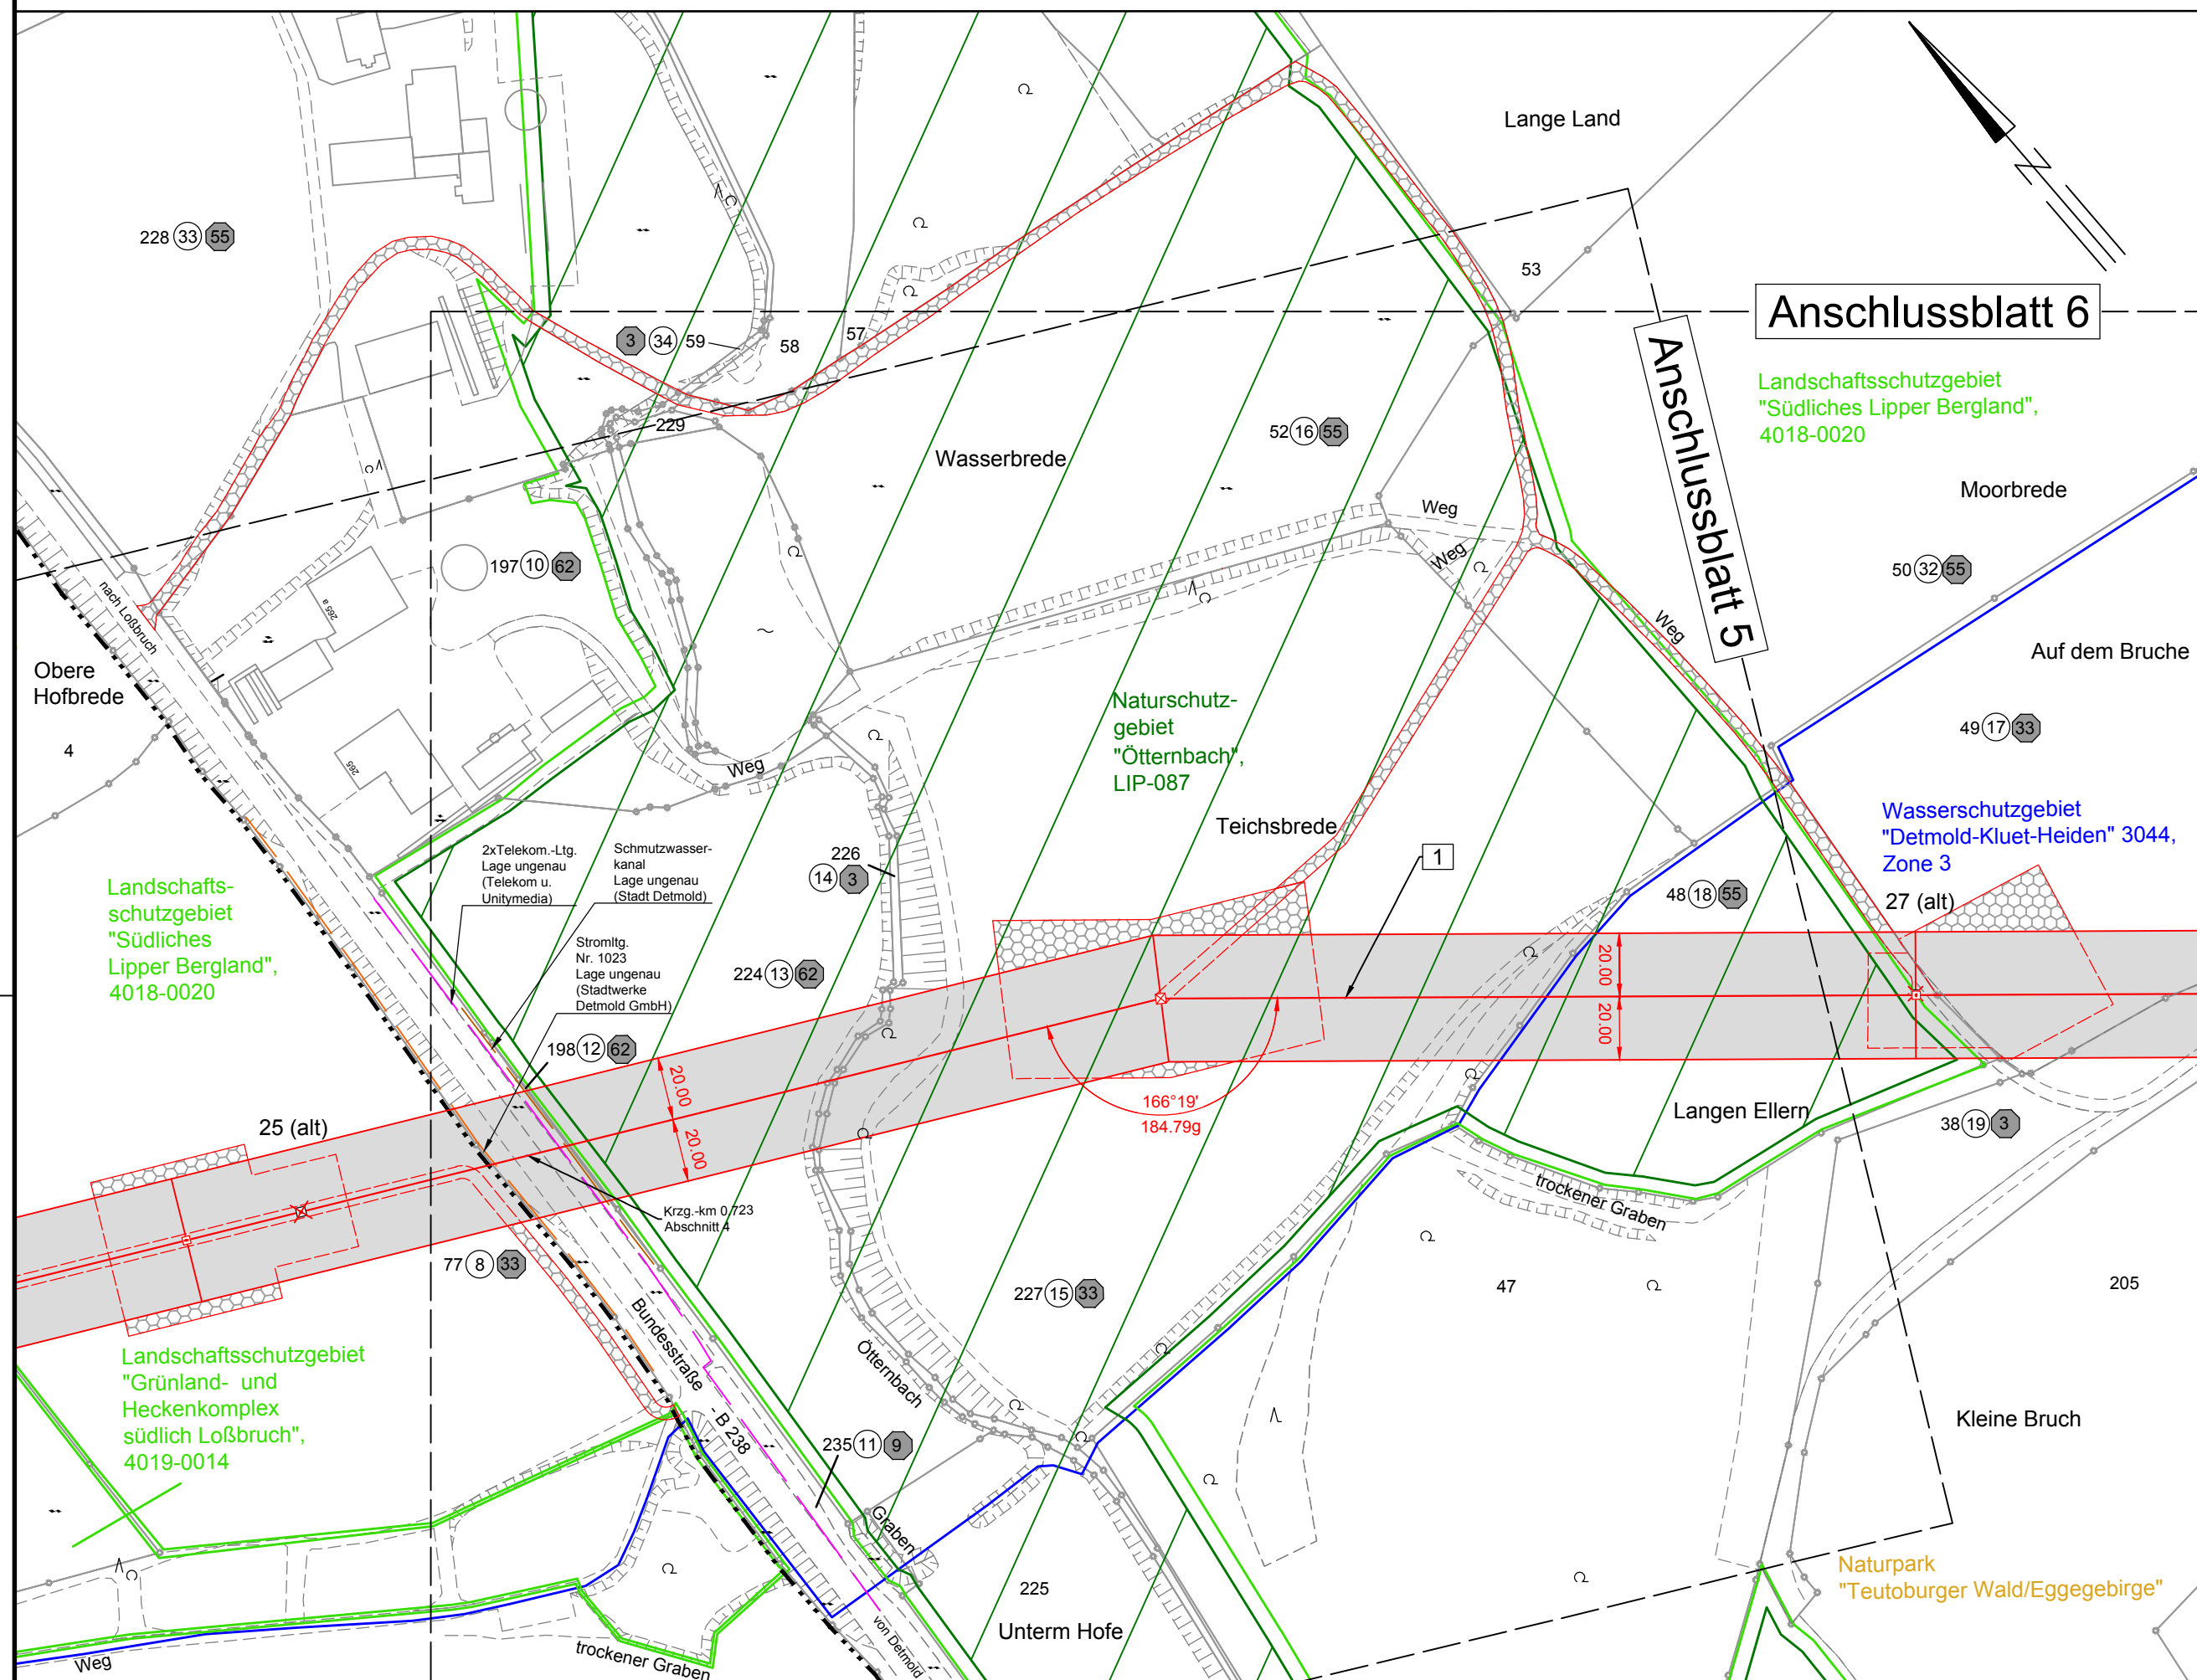


Westfalen Weser
Netz

110-kV-Leitung Lage - Vahlhausen 112/113

Lageplan Sonderlageplan Zuwegung Mast Nr. 25 — Mast Nr. 27

Legende:

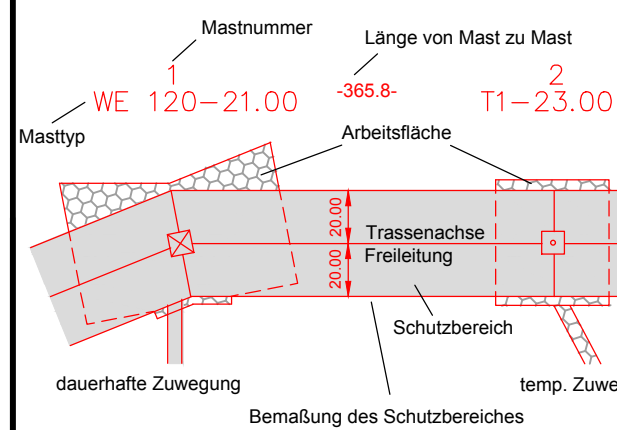

Grenzen:

Land	---
Kreis	---
Stadt/Gem.	---
Gemarkung	---
Flur	---
Flurstück	---
Rückbau Hoch- und Mittelsp.-Ltg.	---X---

Versorgung:

Abwasser	---
Gas	---
Telekommunikation	---
Wasser	---
Strom	---

Planfeststellungsunterlage

Aufgestellt Paderborn i.V. *[Signature]* 23.06.2016 i.A. *[Signature]*

Firma **SAG** Maßstab: 1:2000 Einheit: Meter

Datum	Name
Bearb. 02.06..2016	Rötz
Gepr. 02.06.2016	Winkelmann
Zustand	
Org.-Einheit NE-NL	

Zust. Änderung Datum Name Blatt: 6a / 10

Satzungsgemäß ausgelegt in der Zeit vom ... bis ...
Zeit und Ort der Auslegung sind vor Auslegung ortsüblich bekannt gemacht worden
Gemeinde:

Dienstsigel/Unterschrift

Planfeststellungsbehörde

Flur 4

Gemeinde Detmold
Gemarkung Dehlentrup

Flur 3