
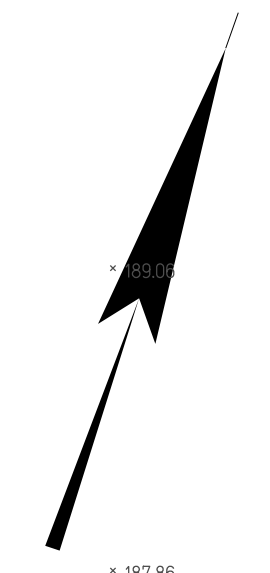


Nordrhein-Westfalen
 Reg. Bez. Detmold
 Kreis Gütersloh
 Stadt Borgholzhausen
 Gemarkung Borgholzhausen
 Flur 21

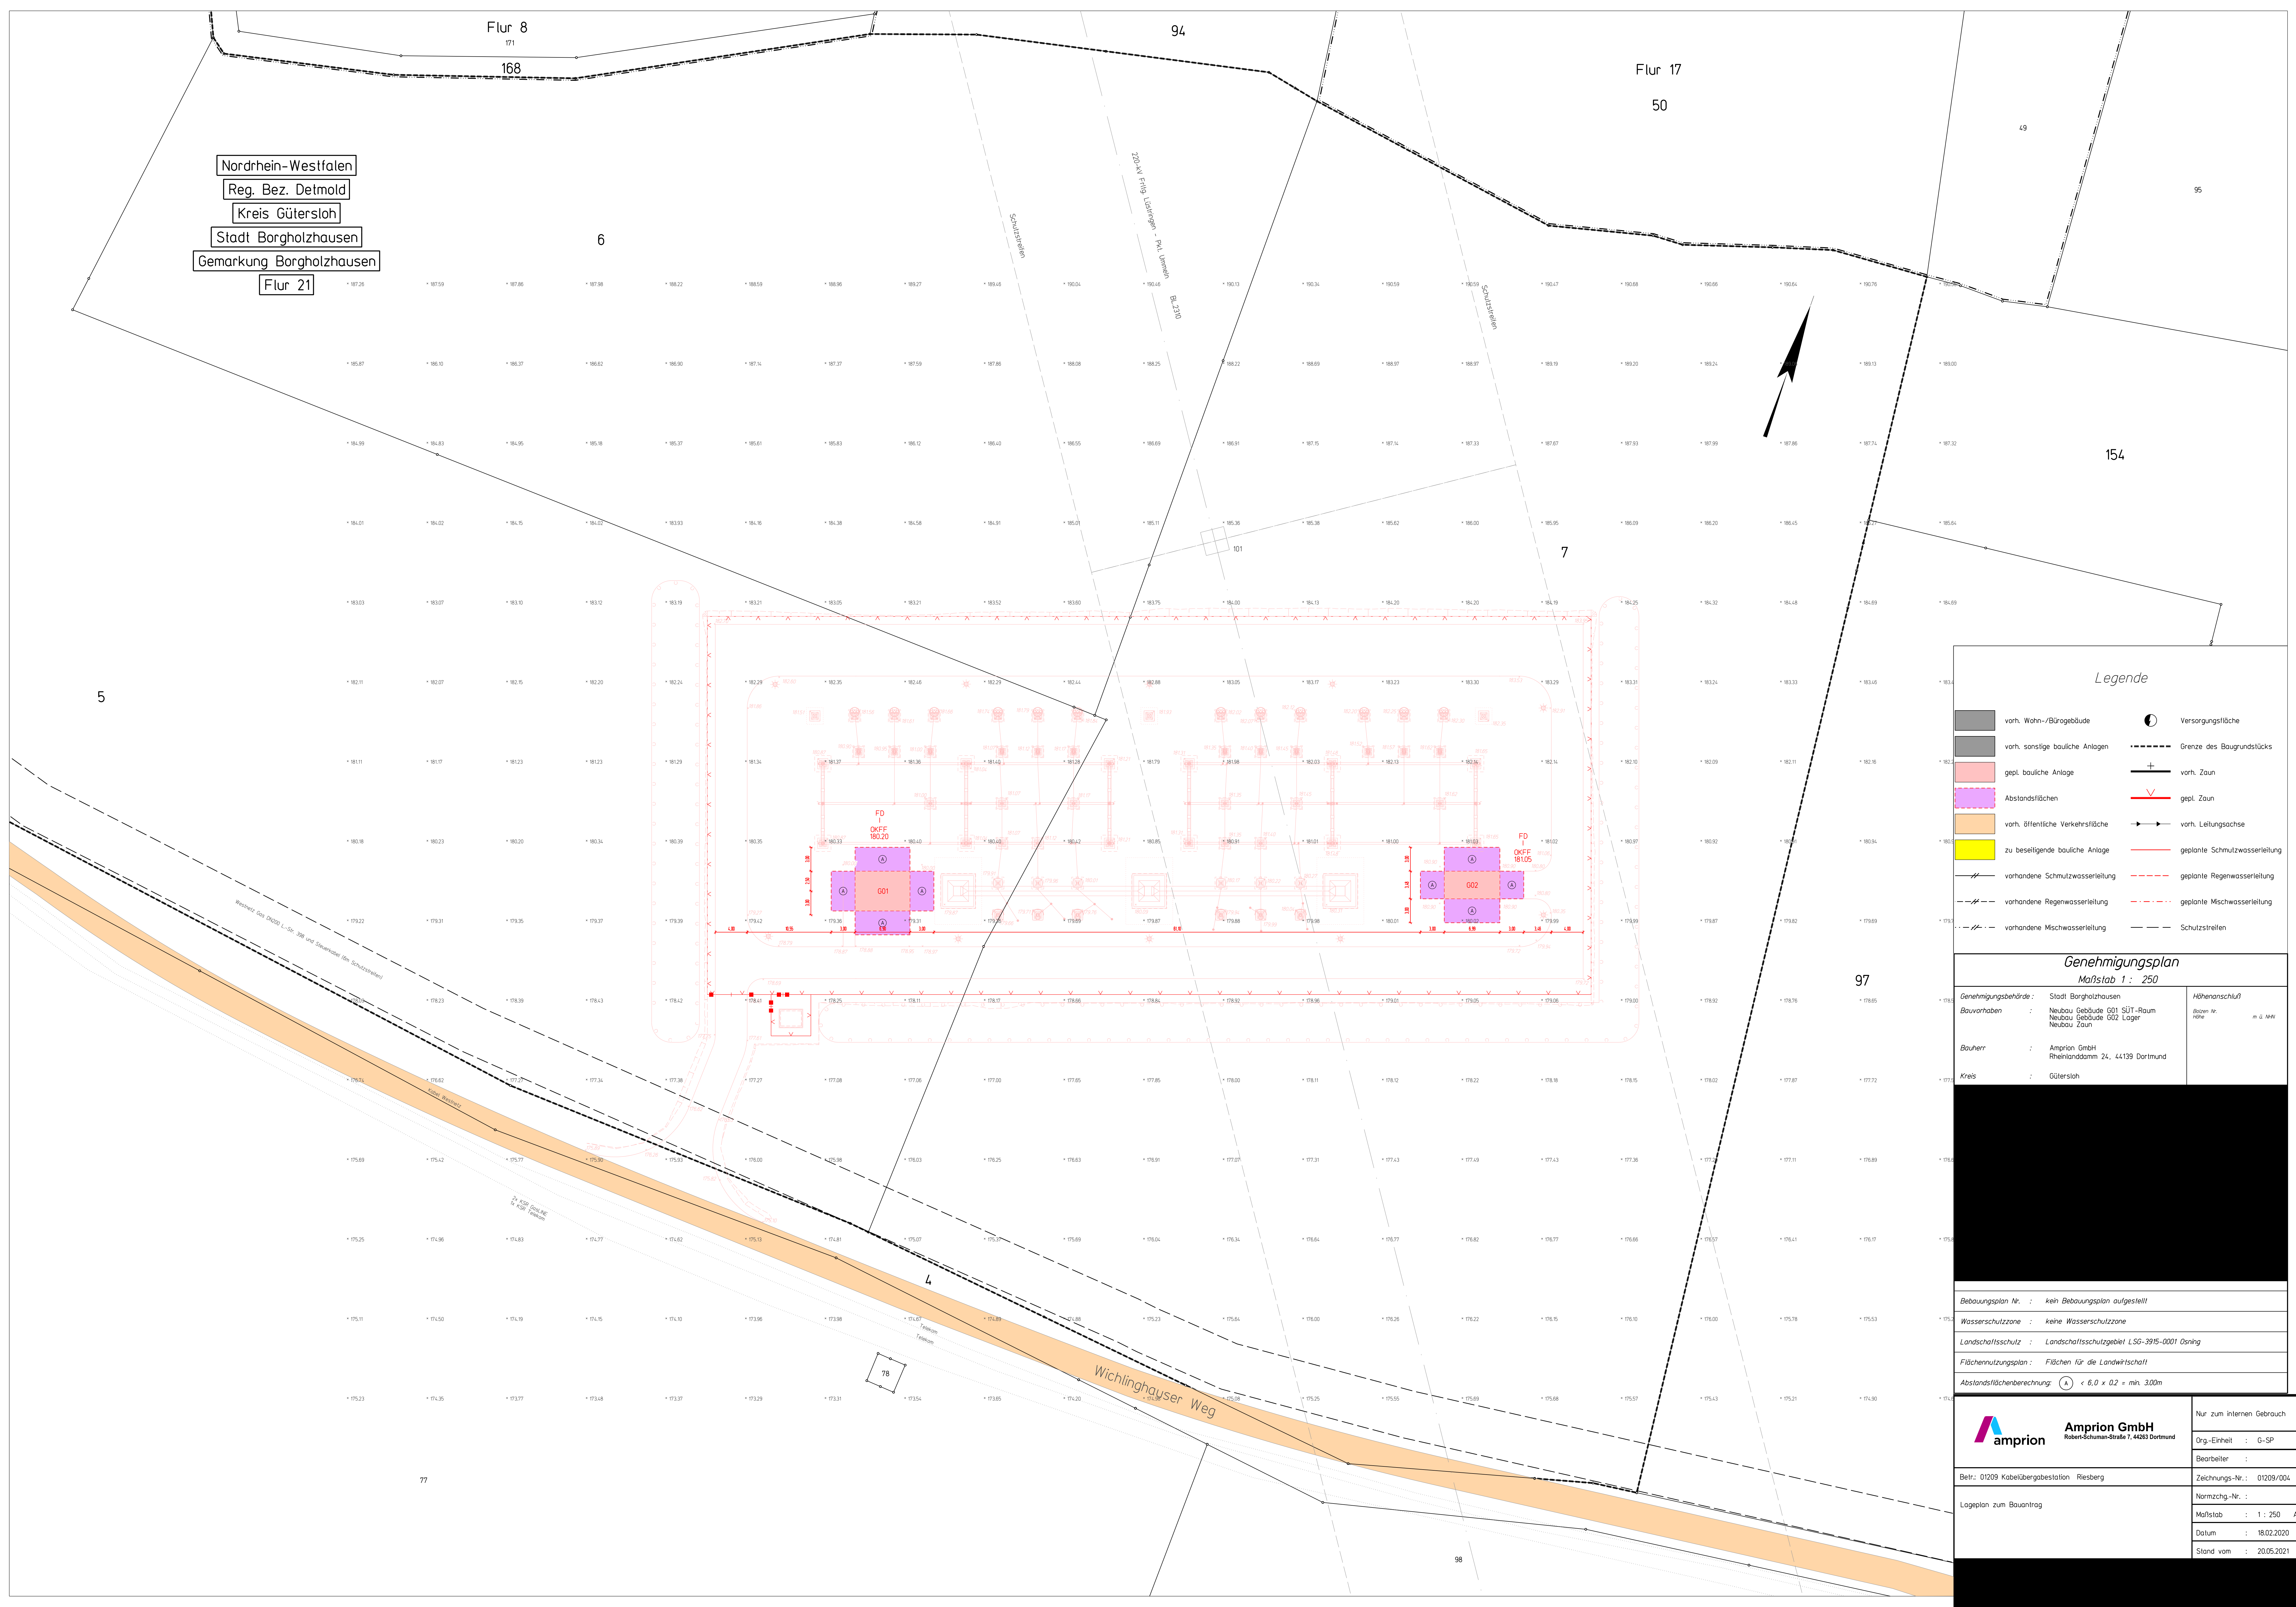

Legende

- vorh. Wohn-/Bürogebäude
- vorh. sonstige bauliche Anlagen
- gepl. bauliche Anlage
- Abstandsflächen
- vorh. öffentliche Verkehrsfläche
- zu beseitigende bauliche Anlage
- vorhandene Schmutzwasserleitung
- vorhandene Regenwasserleitung
- vorhandene Mischwasserleitung
- Versorgungsfläche
- Grenze des Baugrundstücks
- vorh. Zaun
- gepl. Zaun
- vorh. Leitungssache
- geplante Schmutzwasserleitung
- geplante Regenwasserleitung
- geplante Mischwasserleitung
- Schutzstreifen

Genehmigungsplan
 Maßstab 1 : 250

Genehmigungsbehörde : Stadt Borgholzhausen	Höhenanschluss
Bauvorhaben : Neubau Gebäude G01 SÜT-Raum Neubau Gebäude G02 Lager Neubau Zaun	Baujahr : in d. WW
Bauherr : Amprion GmbH Rheinlandsdamm 24, 44139 Dortmund	
Kreis : Gütersloh	

Bebauungsplan Nr. : kein Bebauungsplan aufgestellt	
Wasserschutzzone : keine Wasserschutzzone	
Landschaftsschutz : Landschaftsschutzgebiet L56-3915-0001 Osting	
Flächennutzungsplan : Flächen für die Landwirtschaft	
Abstandsflächenberechnung : $\text{A} < 6,0 \times 0,2 = \text{min. } 3,00\text{m}$	

Amprion GmbH <small>Robert-Schuman-Strasse 7, 44263 Dortmund</small>	Nur zum internen Gebrauch
	Org.-Einheit : G-SF
Betr.: 01209 Kabelübergabestation Riesberg	Zeichnungs-Nr.: 01209/004
Lageplan zum Bauantrag	Normschg.-Nr.:
	Maßstab : 1 : 250 A01
	Datum : 18.02.2020
	Stand vom : 20.05.2021