


Y 32486970.774
X 5731684.563


Y 32487354.089
X 5731985.771

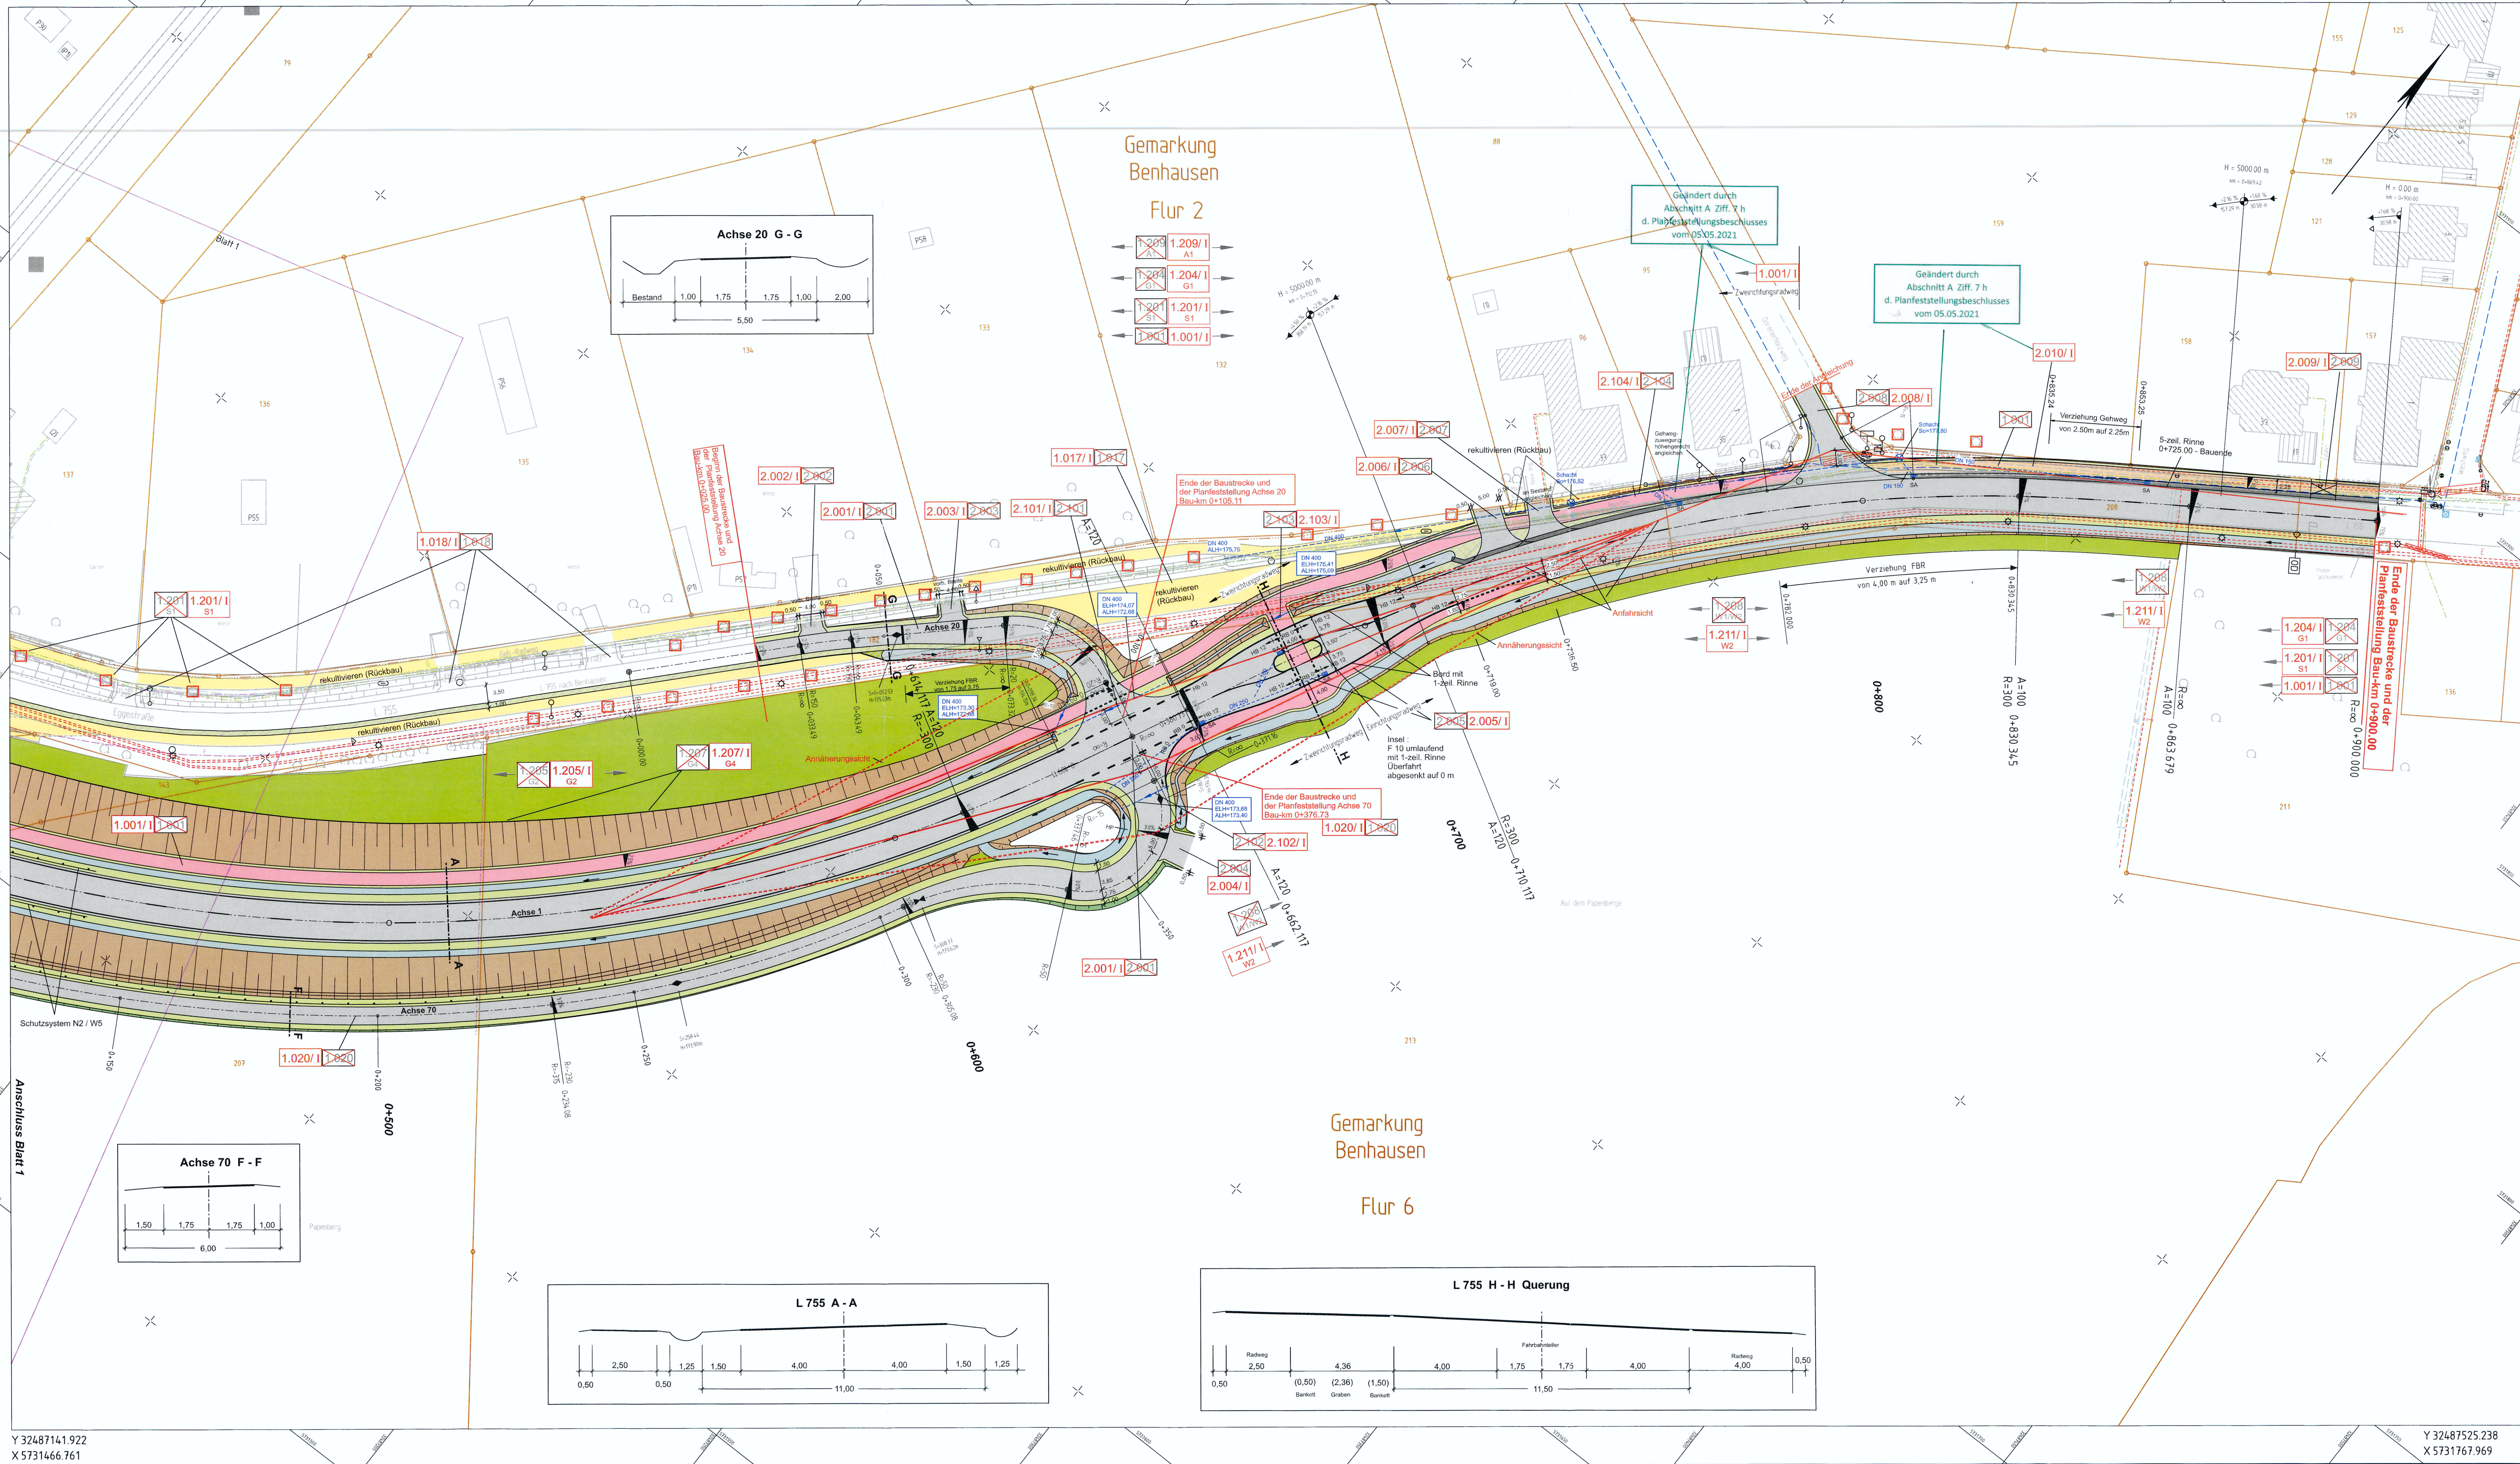


Y 32487141.922
X 5731466.761

Y 32487525.238
X 5731767.969


Zeichenerklärung

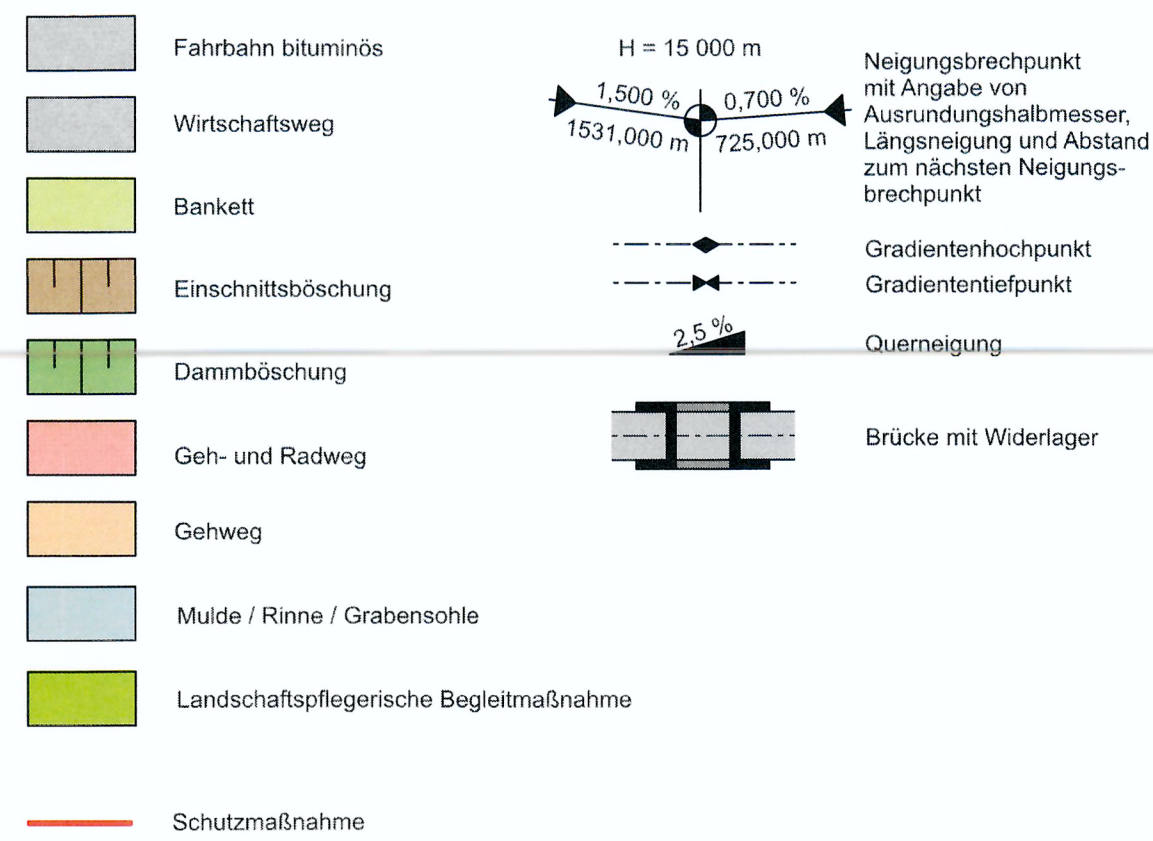


Ausgleichsmaßnahmen

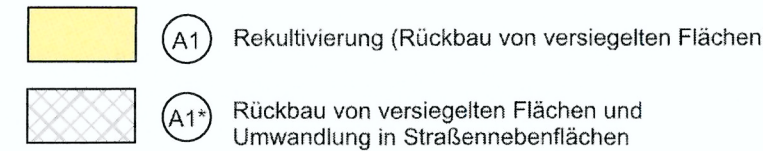

Versorgungseinrichtungen

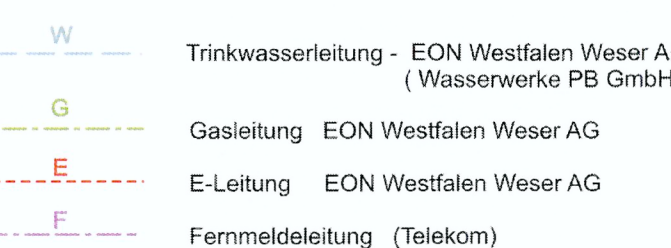

Entwässerung

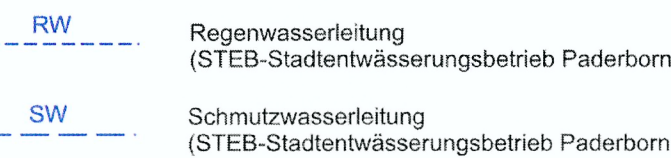

Regelungsverzeichnis



Leitungsinformation nicht zur Maßentnahme geeignet

Info zum Lage- bzw. Höhenbezug
Lagebezug: ETRS 89
Höhenbezug: NN

Geändert gemäß Planfeststellungsbeschluss vom 05.05.2021

1		2		Deckblatt I
Satzungsgemäß ausgelegt				
in der Zeit vom 19.09.2020 bis 16.09.2020				
in der Gemeinde Paderborn				
Zeit und Ort der Auslegung sind rechtzeitig vor Beginn der Auslegung ortsüblich bekannt gemacht worden.				
Gemeinde Paderborn (Ortsbezug)				
Festgestellt gem. Beschluss vom 05.05.2021 - Az. 25.4.34-02-1/18- Bezirksregierung Detmold Im Auftrag gez. Schönfeld				

 Regionalniederlassung Sauerland-Hochstift AS Paderborn Am Rippinger Weg 2, 33098 Paderborn	 StraBen.NRW Landesbetrieb Straßenbau Nordrhein-Westfalen Projekt-Nr.: 08-0180
---	---

FESTSTELLUNGSENTWURF

Landesbetrieb Straßenbau Nordrhein-Westfalen	Unterlage / Blatt-Nr.: 5/ 2/ I
Straße: L 755 AS 11,2 Stat. 0,944 - 1,799	Lageplan
PROJIS-Nr.:	Maßstab: 1 : 500
L 755 Beseitigung des BÜ Eggestraße bei Paderborn/Benhausen Bau-km 0+025 - 0+900	
Aufgestellt: Paderborn, den 22.10.2019 Der Leiter der Regionalniederlassung Sauerland-Hochstift i.A. (Vorländer)	