


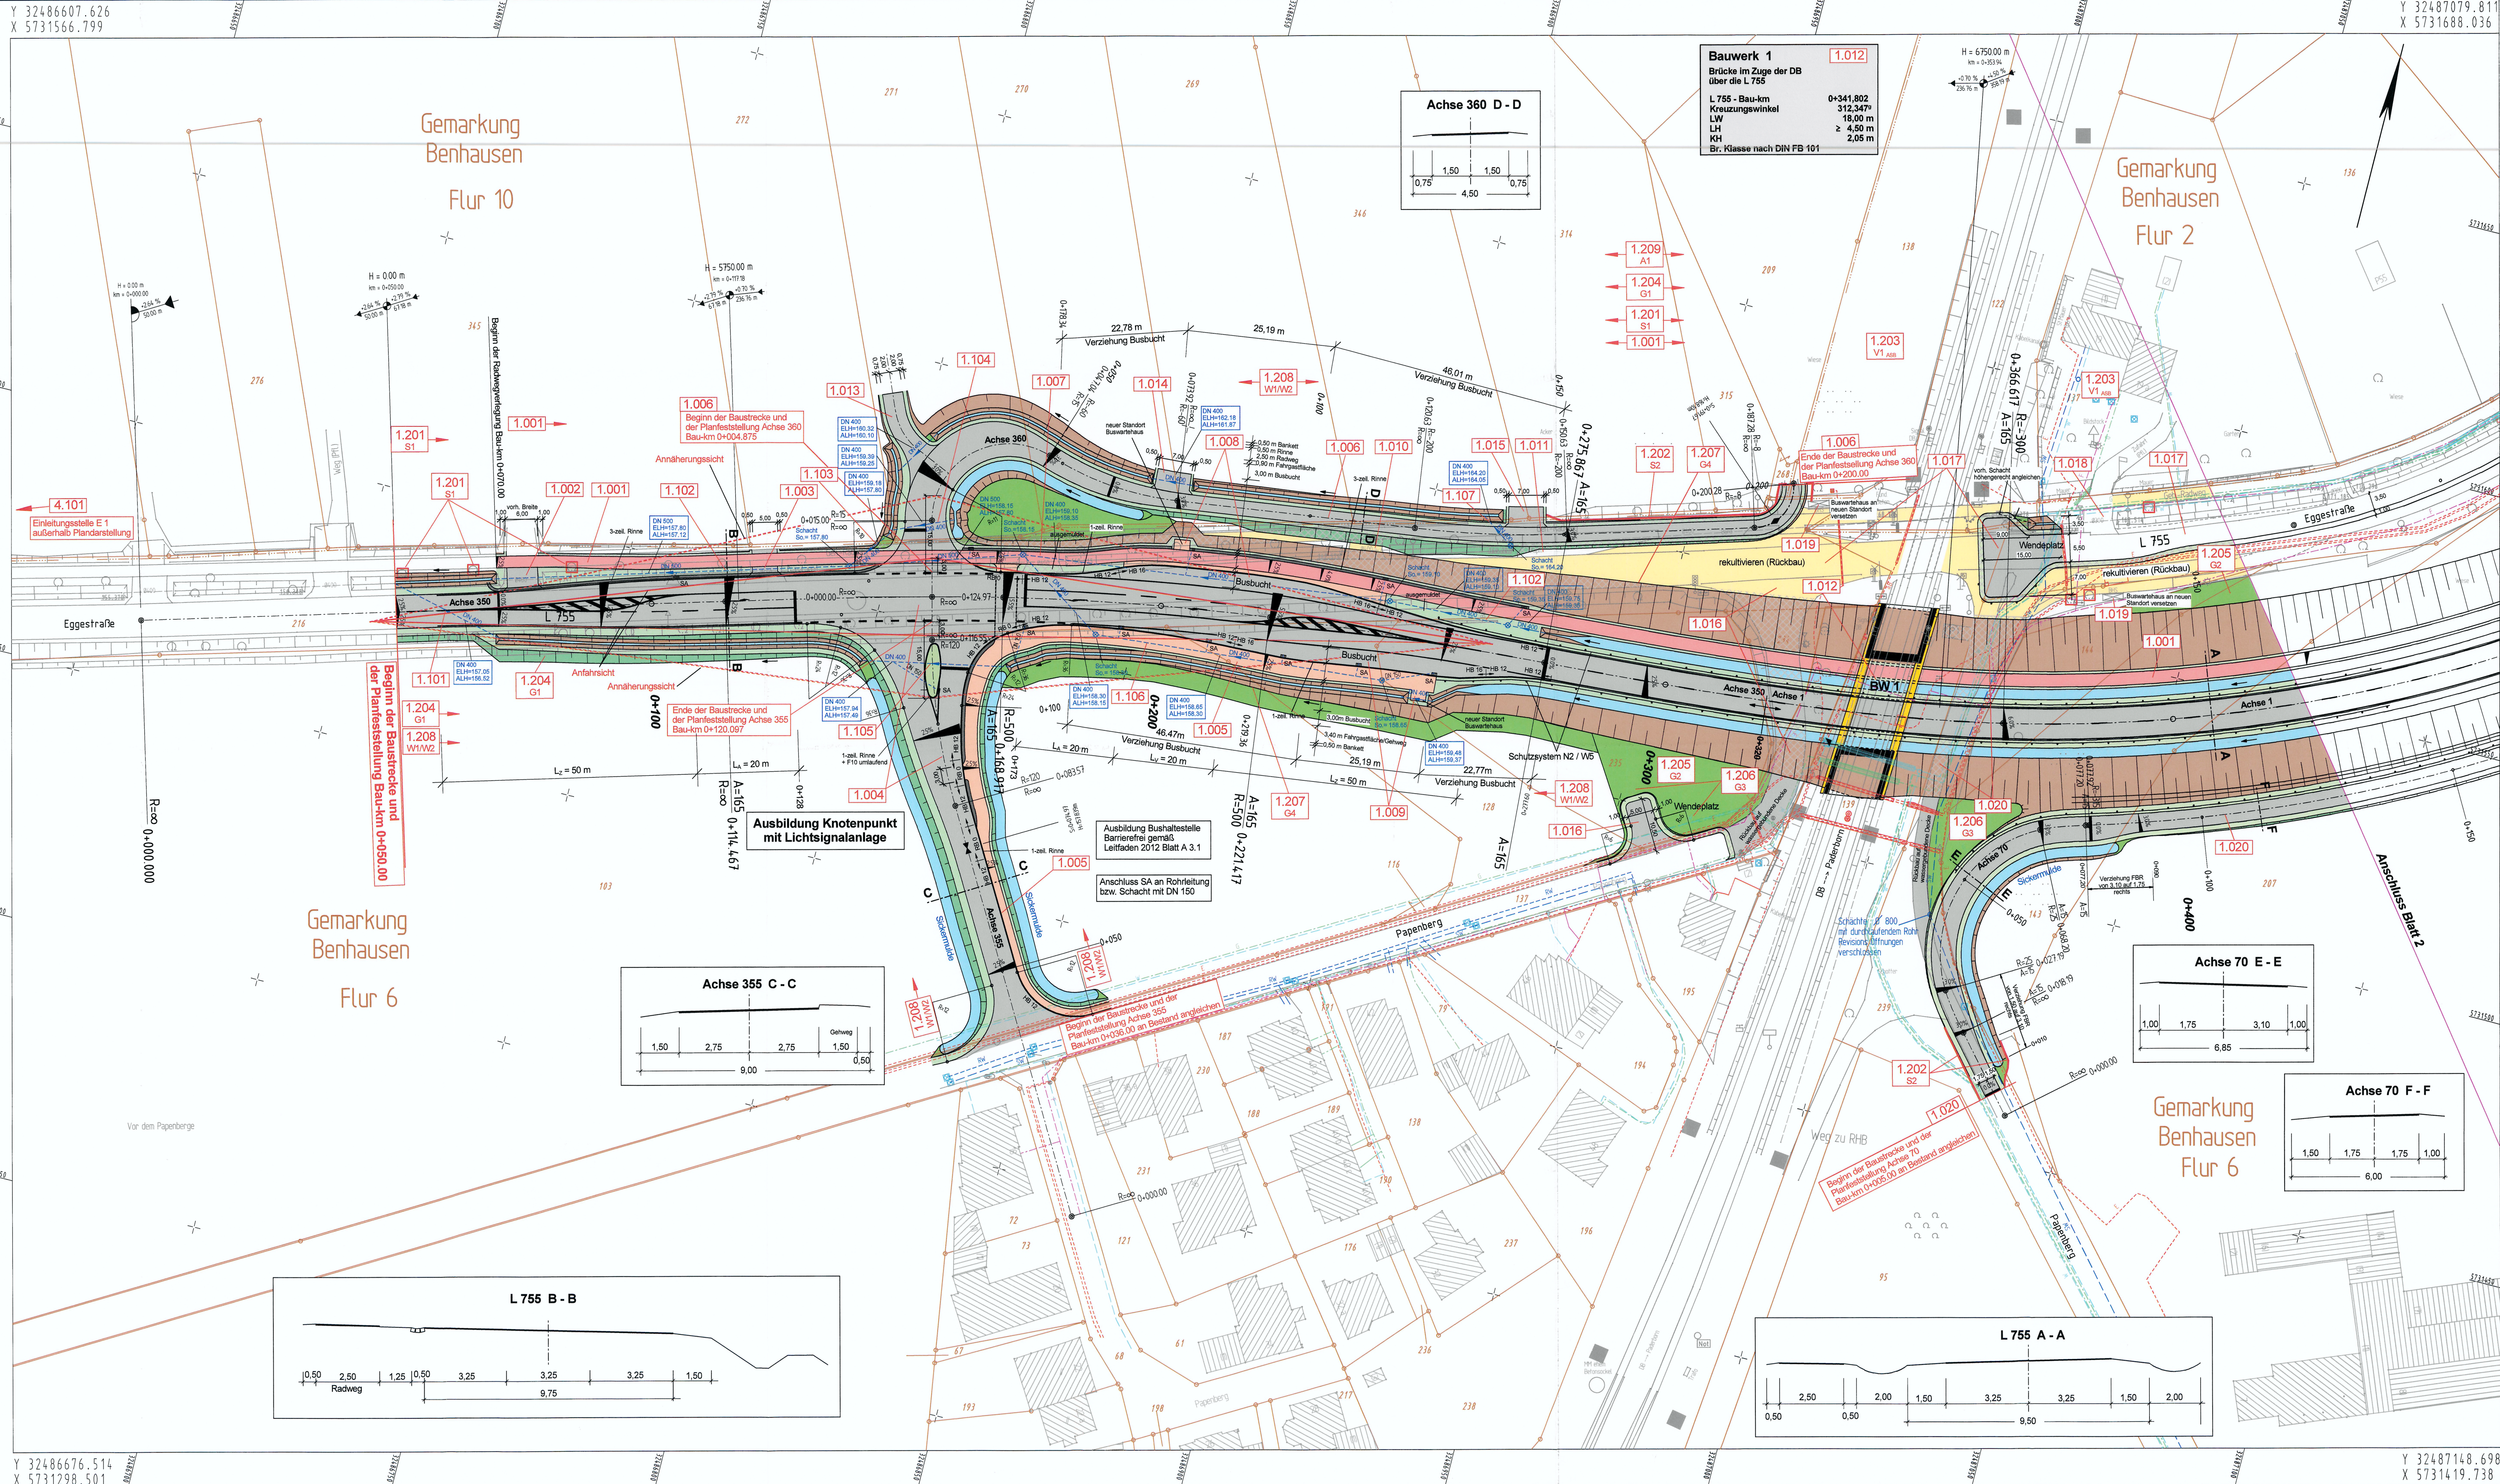

### Zeichenerklärung

|  |                                         |  |                      |  |   |
|--|-----------------------------------------|--|----------------------|--|---|
|  | Fahrbahn bituminös                      |  | H = 15 000 m         |  | Neigungsbrechpunkt mit Angabe von Ausrundungshalbmesser, Längsneigung und Abstand zum nächsten Neigungsbrechpunkt |
|  | Wirtschaftsweg                          |  | 1.500 % 0.700 %      |  | Gradientenbruchpunkt                                                                                              |
|  | Bankett                                 |  | 1531,000 m 725,000 m |  | Gradientenbruchpunkt                                                                                              |
|  | Einschnittsböschung                     |  | 2.5 %                |  | Querneigung   |
|  | Damm Böschung                           |  |                      |  | Brücke mit Widerlager                                                                                             |
|  | Geh- und Radweg                         |  |                      |  |   |
|  | Gehweg                                  |  |                      |  |   |
|  | Mulde / Rinne / Grabensohle             |  |                      |  |   |
|  | Landschaftspflegerische Begleitmaßnahme |  |                      |  |   |

Schutzmaßnahme

### Ausgleichsmaßnahmen

A1 Rekultivierung (Rückbau von versiegelten Flächen)

A1\* Rückbau von versiegelten Flächen und Umwandlung in Straßenoberflächen

### Versorgungseinrichtungen

W Trinkwasserleitung - EON Westfalen Weser AG (Wasserverke PB GmbH)

G Gasleitung EON Westfalen Weser AG

E E-Leitung EON Westfalen Weser AG

F Fernmeldeleitung (Telekom)

### Entwässerung

RW Regenwasserleitung (STEB-Stadtentwässerungsbetrieb Paderborn)

SW Schmutzwasserleitung (STEB-Stadtentwässerungsbetrieb Paderborn)

### Regelungsverzeichnis

1.001 Nr. im Regelungsverzeichnis

1.001 Ild. Nr. des Regelungsverzeichnisses

1.001 Blatt-Nr.

Leitungsinformation nicht zur Maßentnahme geeignet

Info zum Lage- bzw. Höhenbezug

Lagebezug: ETRS 89

Höhenbezug: NN

1 2

Satzungsgemäß ausgelegen

in der Zeit vom 03.05.2021 bis 03.05.2021

in der Gemeinde Paderborn

Zeit und Ort der Auslegung sind rechtzeitig vor Beginn der Auslegung öffentlich bekannt gemacht worden.

Gemeinde Paderborn

Festgestellt gem. Beschluss vom 05.05.2021 - Az. 25.4.34-02-1/18-Bezirksregierung Detmold

gez. Schönfeld

Regionalniederlassung  
Sauerland-Hochstift  
AS Paderborn  
Am Ripplinger Weg 2, 33098 Paderborn

Straßen.NRW  
Landesbetrieb Straßenbau Nordrhein-Westfalen

Projekt-Nr.: 08-0180

## FESTSTELLUNGSENTWURF

Landesbetrieb Straßenbau Nordrhein-Westfalen

Straße: L 755 AS 11.2 Stat. 0,969 - 1,799

PROJIS-Nr.: L 755

Besteuerung des BU Eggestraße bei Paderborn/Benhausen

Bau-km 0+050 - 0+900

Aufgestellt: Paderborn, den 28.11.2017

Der Leiter der Regionalniederlassung Sauerland-Hochstift

IA. (Voigtlander)

Unterlage / Blatt-Nr.: 5/1

Lageplan

Maßstab: 1: 500