

Y 32486607.626  
X 5731566.799

Y 32487079.81  
X 5731688.036

Gemarkung Benhausen  
Flur 10

Gemarkung Benhausen  
Flur 2

Gemarkung Benhausen  
Flur 6

Gemarkung Benhausen  
Flur 6


**Legende - Lärmtechnik**

- Hauptgebäude
- Immissionsort am Gebäude
- Immissionsort im Außenbereich (Balkon, Terrasse, Garten)
- 07.1) lfd. Nr. des berechneten Immissionsortes
- Fassade mit "wesentlicher Änderung" gem. 16. BImSchV

Bem.: Im vorliegenden Untersuchungsbereich liegen keine Ansprüche vor.

**Gebietsnutzungen**

- Allgemeines Wohngebiet
- Mischgebiete
- Außenbereich - ohne Kennzeichnung

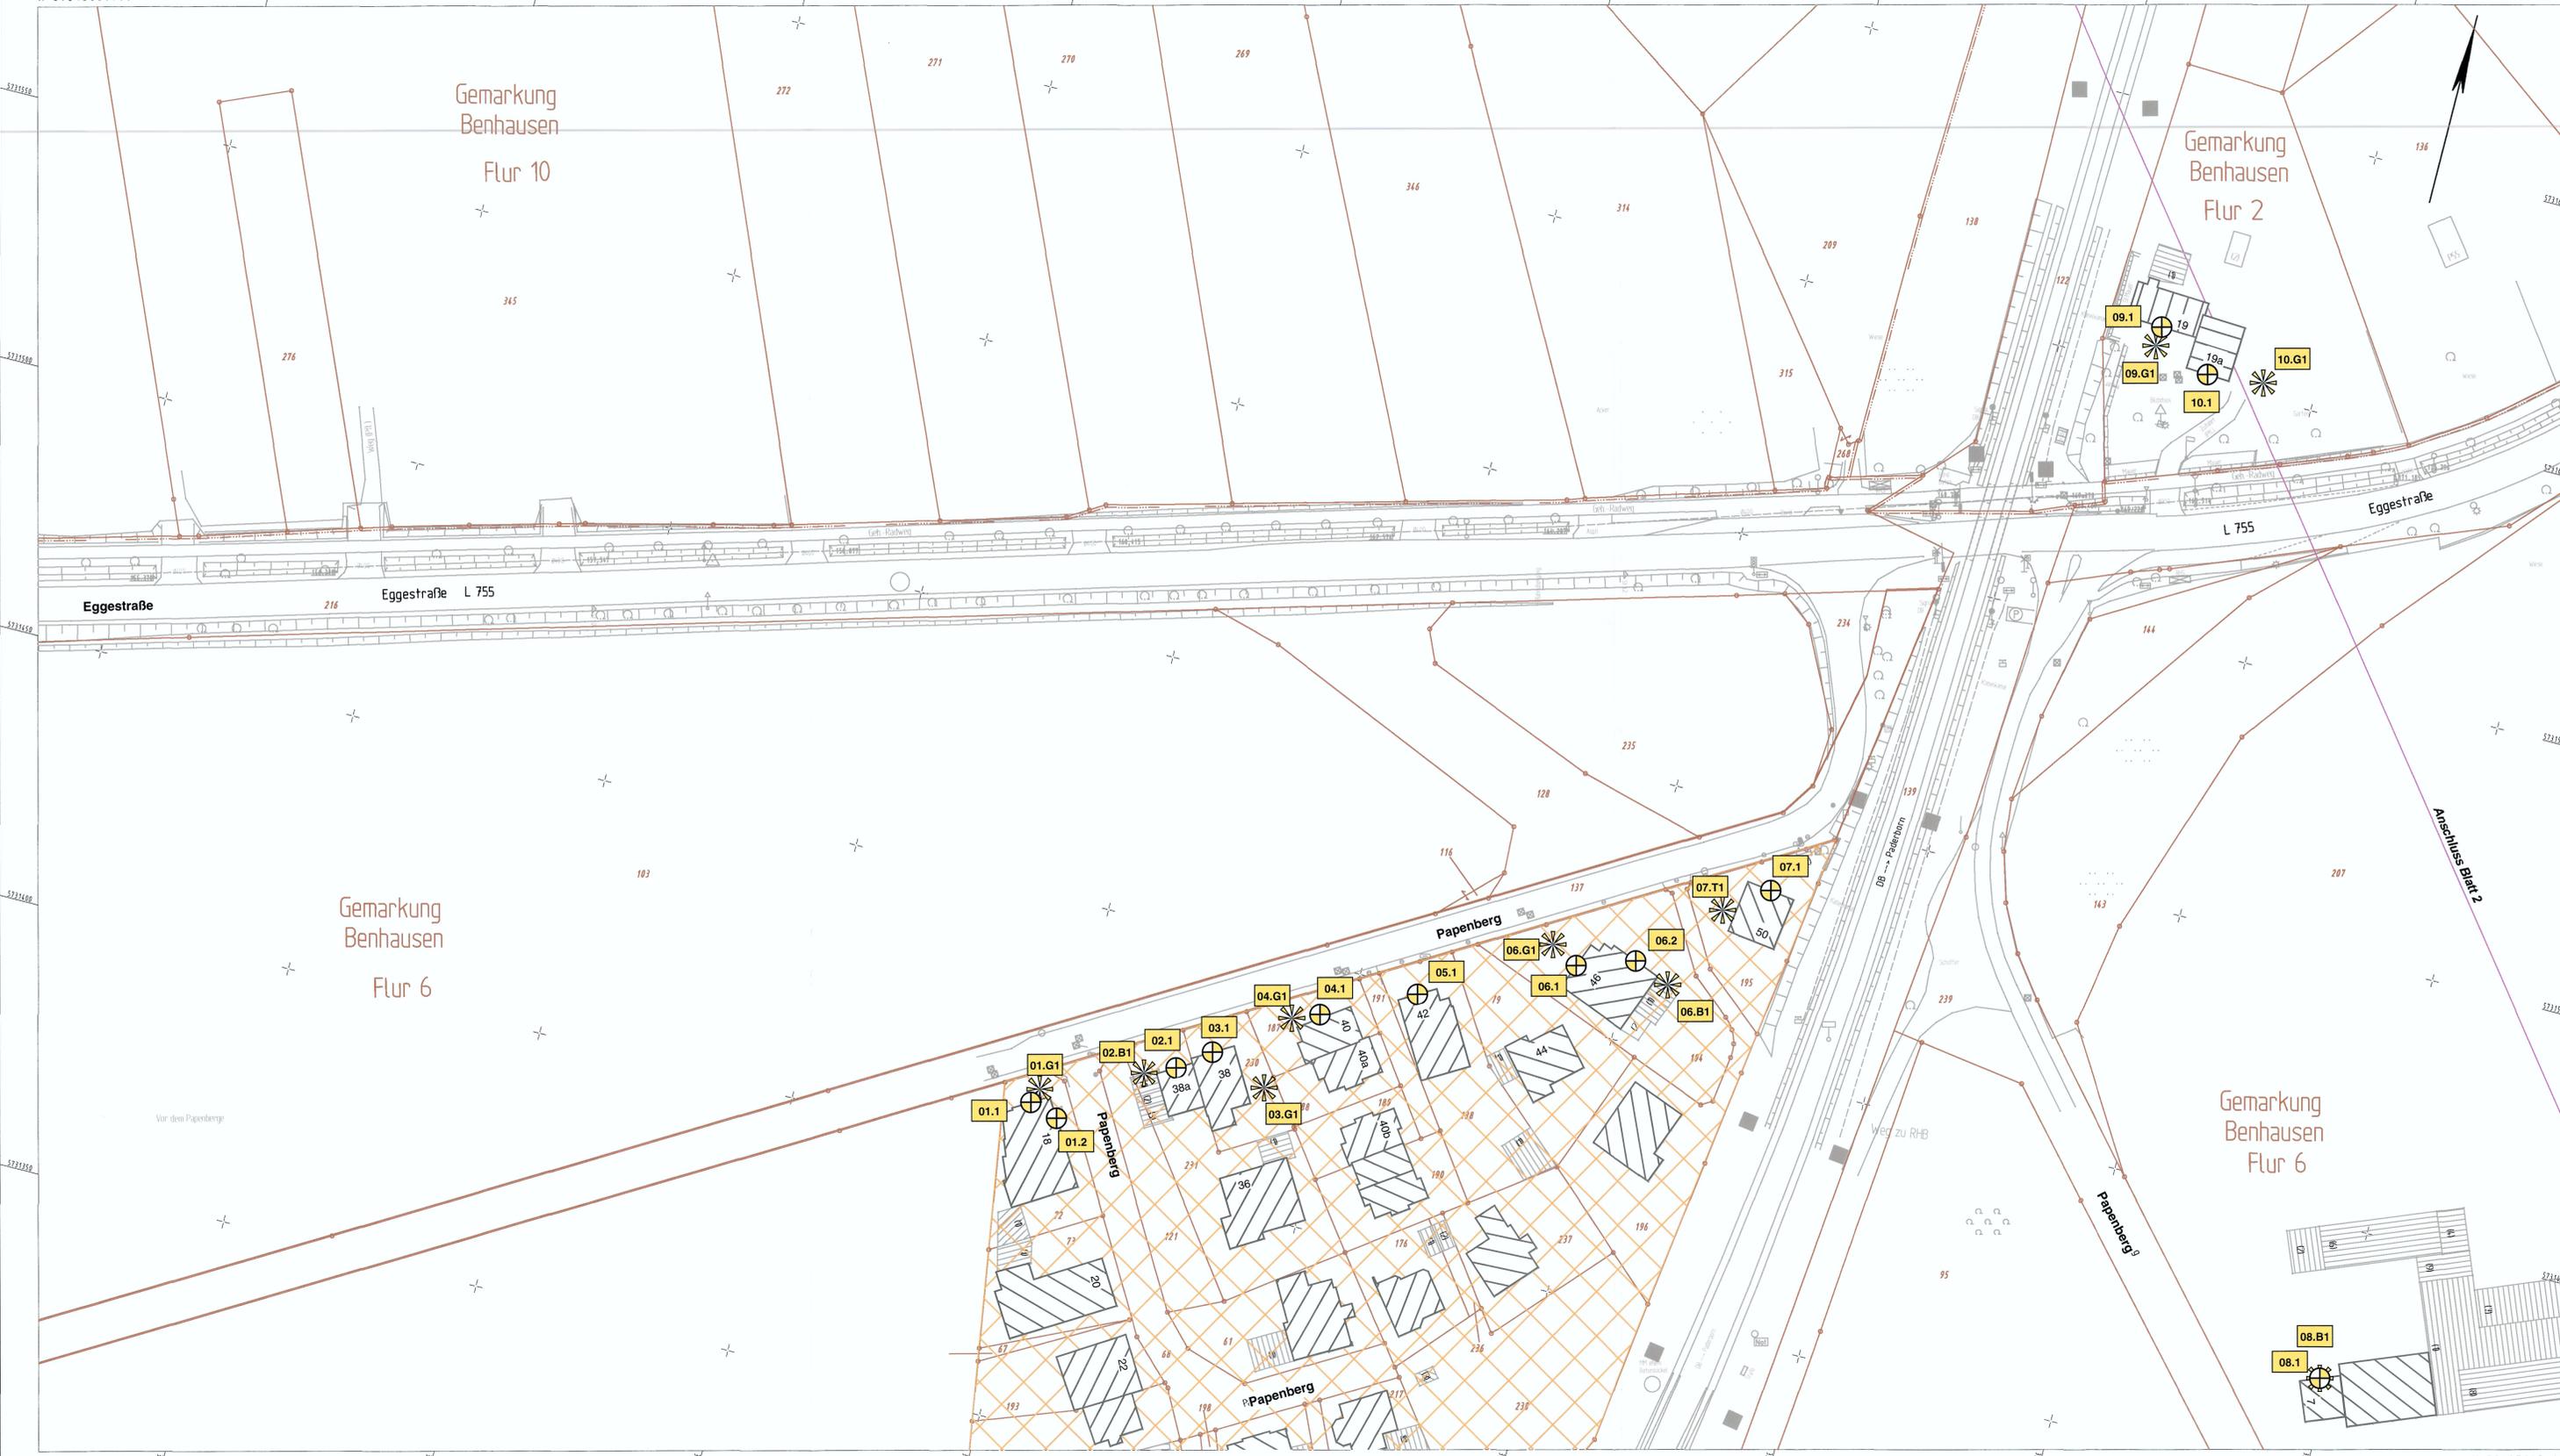

Info zum Lage- bzw. Höhenbezug  
 Lagebezug: ETRS 89  
 Höhenbezug: NN



Satzungsgemäß ausliegen  
 in der Zeit vom 05.05.2021  
 bis 02.06.2021  
 in der Gemeinde Paderborn

Zeit und Ort der Auslegung sind rechtzeitig vor Beginn der Auslegung ortsüblich bekannt gemacht worden.

Gemeinde: Paderborn  
 (Gemeinschaft)

Festgestellt gem. Beschluss vom 05.05.2021 - Az. 25.4.34-02-1/18 - Bezirksregierung Detmold im Auftrag gez. Schönfeld

 Regionalniederlassung Sauerland-Hochstift AS Paderborn Am Ripplinger Weg 2, 33088 Paderborn	 Straßen.NRW Landesbetrieb Straßenbau Nordrhein-Westfalen Projekt-Nr.: 08-0180
--	---

## FESTSTELLUNGSENTWURF

Landesbetrieb Straßenbau Nordrhein-Westfalen	Unterlage / Blatt-Nr.: 17.1.3/1
Strasse: L 755 AS 11.2 Stat. 0,969 - 1,799	Lageplan - Bestand
PROJIS-Nr.: L 755	Maßstab: 1 : 500
Beseitigung des BÜ Eggestraße bei Paderborn/Benhausen Bau-km 0+050 - 0+900	
Aufgestellt: Paderborn, den 28.11.2017	
Der Leiter der Regionalniederlassung Sauerland-Hochstift	
i.A. (Vorzeichen)	

Y 32486676.514  
X 5731298.501

Y 32487148.698  
X 5731419.738