


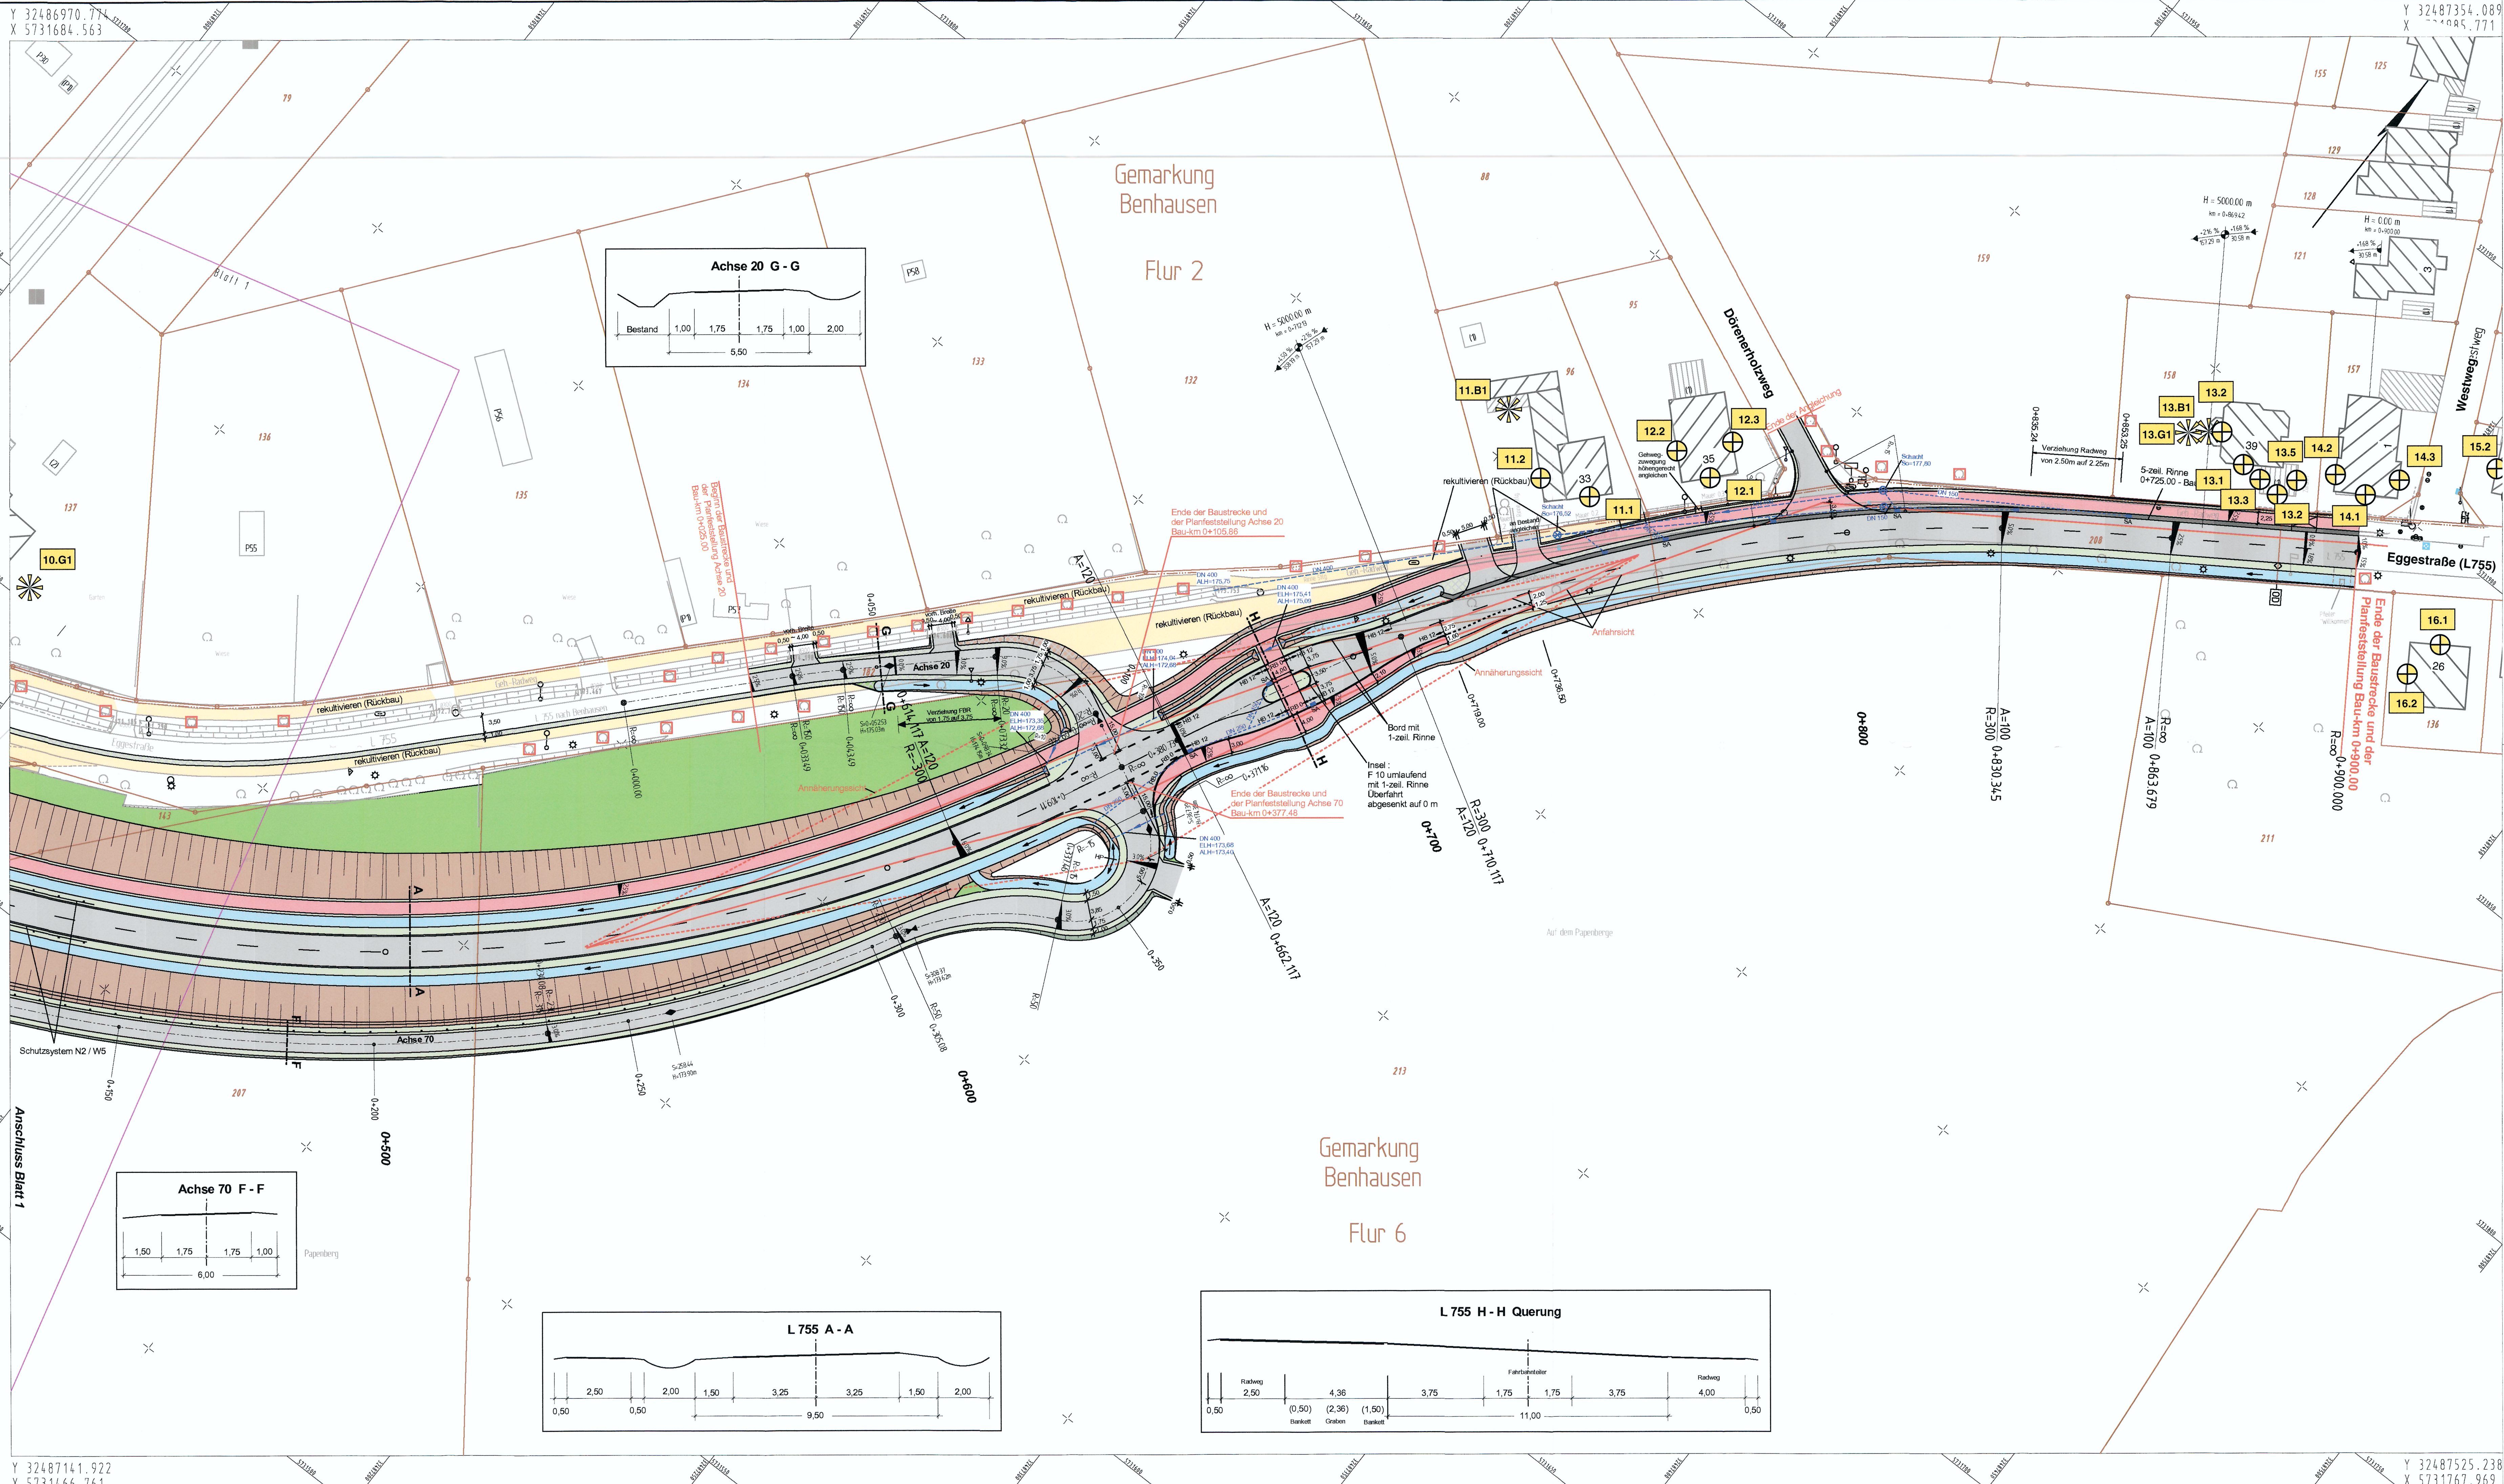

Zeichenerklärung

	Fahrtbahn bituminös
	Wirtschaftsweg
	Bankett
	Einschnittsboschung
	Dammboschung
	Geh- und Radweg
	Mulde / Rinne / Grabensohle
	Landschaftspflegerische Begleitmaßnahme
	Schutzmaßnahme

Ausgleichsmaßnahmen

A1) Rekultivierung (Rückbau von versiegelten Flächen)

Legende - Lärmtechnik

vorhandene Gebäude

Immissionsort am Gebäude

Immissionsort im Außenwohnbereich (Balkon, Terrasse, Garten)

07.1) lfd. Nr. des berechneten Immissionsortes

Fassade mit "wesentlicher Änderung" gem. 16. BImSchV

Bem.: Im vorliegenden Untersuchungsbereich liegen keine Ansprüche vor.

Gebietsnutzungen

Allgemeines Wohngebiet

Mischgebiete

Außenbereich - ohne Kennzeichnung

Info zum Lage- bzw. Höhenbezug

Lagebezug: ETRS 89

Höhenbezug: NN

1 2

Satzungsgemäß auslegen

in der Zeit vom _____ bis _____

in der Gemeinde _____

Zeit und Ort der Auslegung sind rechtzeitig vor Beginn der Auslegung ortsüblich bekannt gemacht worden.

Gemeinde: _____

(Kensalbeleg)

(Unterschrift)

Festgestellt gem. Beschluss vom 05.05.2021 - Az. 25.4.34-02-1/18-Bezirksregierung Detmold im Auftrag gez. Schönfeld

Regionalniederlassung
Sauerland-Hochstift
AS Paderborn
Am Rippinger Weg 2, 33096 Paderborn

Straßen.NRW
Landesbetrieb Straßenbau Nordrhein-Westfalen

Projekt-Nr.: 08-0180

FESTSTELLUNGSENTWURF

Landesbetrieb Straßenbau Nordrhein-Westfalen

Straße: L 755 AS 11.2 Stat. 0,969 - 1,799

PROJIS-Nr.: _____

Unterlage / Blatt-Nr.: 17.1.4/2
Lageplan- Planfall

Maßstab: 1 : 500

L 755
Beseitigung des BÜ Eggestraße bei Paderborn/Benhausen
Bau-km 0+050 - 0+900

Aufgestellt: Paderborn, den 28.11.2017

Der Leiter der Regionalniederlassung Sauerland-Hochstift

i.A. (Volgkänder)