


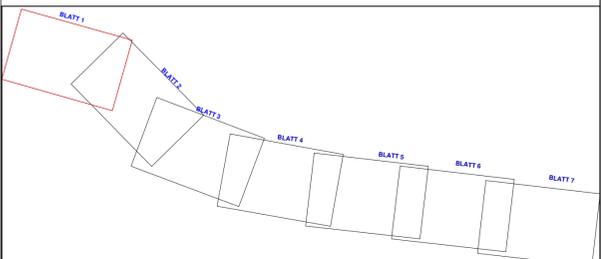

- Zeichenerklärung**
- Straßenachse
 - Emission Straße
 - Straße
 - Mittelstreifen
 - Brücke
 - Hauptgebäude
 - Nebengebäude
 - Schule
 - Krankenhaus
 - Wand
 - Wall
 - Höhenlinie
- Ergebnisse**
- I 16850 Stockwerke mit Beurteilungspegel
 - II 15951 Tag/Nacht in dB(A)
 - III 16052 laute/r Pegel am Gebäude mit Überschreitung IGW
 - Außenwohnbereich ohne Überschreitung IGW
 - Außenwohnbereich mit Überschreitung IGW
 - Fassade mit Grenzwertüberschreitung



Satzungsgemäß ausgelegen
in der Zeit vom ... bis ...
in der Stadt ...

Festgestellt gemäß Beschluß vom heutigen Tage

Detmold,

Bezirksregierung Detmold
-Planfeststellungsbehörde-
Im Auftrag

(Dienststempel)

(Unterschrift)

Zugehöriger Entwurf

Aufgestellt Bielefeld, 06.07.2009 Der Leiter des Regionalniederlassung Ostwestfalen-Lippe gez. i.A. Hans-Herbert Oldemeyer	Geprüft Gelsenkirchen, 22.07.2009 Landesbetriebes Straßen NRW gez. i. A. Brinkschmidt
--	---

Straße	von NK / Abschnitt	nach NK / Abschnitt	Stationsbereich
B 65	3718049, 70	3719094, 98	0,297 - 0,137
Nächster Ort: Minden			Projekt-Nr.: 04-0038
			Unterlage: 173 Blatt-Nr.: 1
			Bau-km: 1+025 - 5+750
			Ersatz für: Ersatz durch:
Planfeststellung für den Neubau der B 65 lc Südmühgehung Minden von Bau-km 1+025 bis 5+750			Lageplan zum Lärmtechnischen Entwurf Maßstab 1:1000

	Datum	Zeichen	Nr.	Art der Änderung	Datum	Name
Grundplan erstellt	09/2002	FCVS				
bearbeitet	02/2013	Hoffmeister				
gezeichnet	02/2013	Hoffmeister				
geprüft	02/2013	Haase				

Aufgestellt:
Bielefeld, 15.03.2013
Der Leiter der Regionalniederlassung Ostwestfalen-Lippe
i.A.

Oldemeyer