


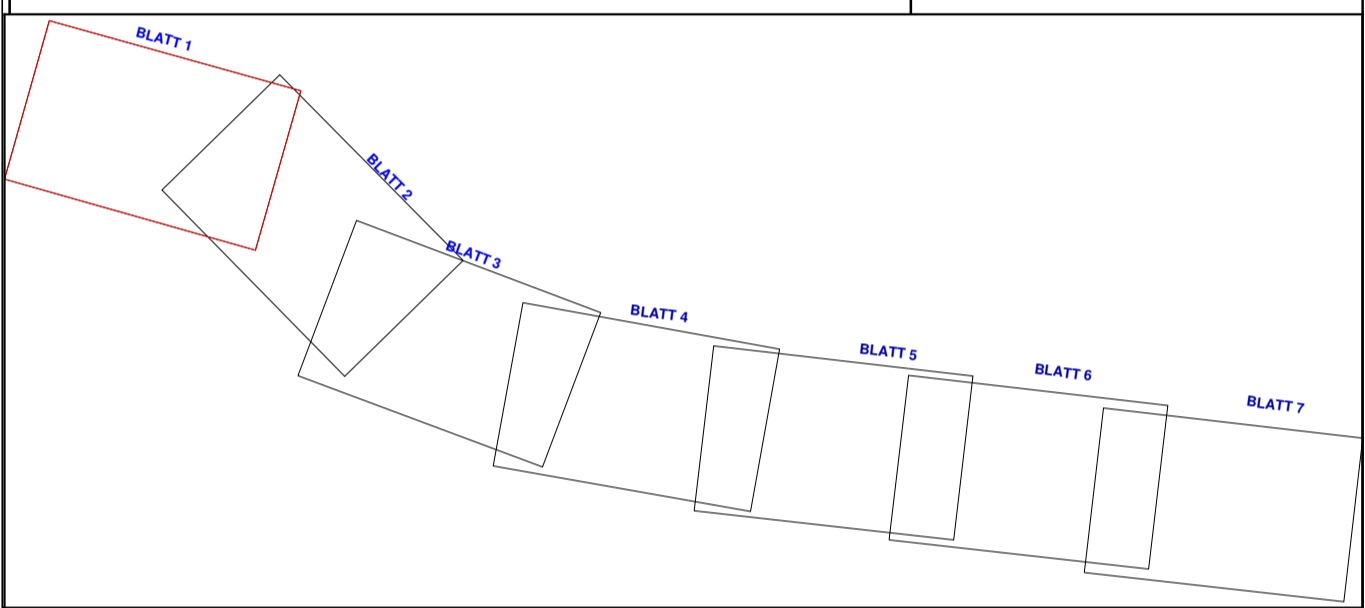

- Zeichenerklärung**
- Straßenachse
 - Emission Straße
 - Straße
 - Mittelstreifen
 - Brücke
 - ▨ Hauptgebäude
 - ▨ Nebengebäude
 - ▨ Schule
 - ▨ Krankenhaus
 - Wand
 - Wall
 - Höhenlinie
- Ergebnisse**
- ▨ Stockwerke mit Beurteilungspegel
 - ▨ Tag/Nacht in dB(A)
 - ▨ lautester Pegel am Gebäude mit Überschreitung IGW
 - Außenwohnbereich ohne Überschreitung IGW
 - Außenwohnbereich mit Überschreitung IGW
 - Fassade mit Grenzwertüberschreitung

Variante mit Lärmschutz für Gebäude
Lübbecker Str.
Wandhöhe h= 6,0 m
Tagwert geschützt, Nachtwert wird überschritten



Beginn der Baustrecke
Bau-km 1+025

Satzungsgemäß ausgelegen
in der Zeit vom
bis
in der Stadt

Festgestellt gemäß Beschluß vom heutigen Tage

Detmold,

Bezirksregierung Detmold
-Planfeststellungsbehörde-

Im Auftrag

(Dienststempel)

(Unterschrift)

Zugehöriger Entwurf

<p>Aufgestellt Bielefeld, 06.07.2009 Der Leiter des Regionalniederlassung Ostwestfalen-Lippe gez. i.A. Hans-Herbert Oldemeyer</p>	<p>Geprüft Gelsenkirchen, 22.07.2009 Landesbetriebes Straßen NRW gez. i. A. Brinkschmidt</p>
--	---

Regionalniederlassung Ostwestfalen-Lippe <small>Stapenhorststraße 119, 33615 Bielefeld</small>				Straßen.NRW <small>Landesbetrieb Straßenbau Nordrhein-Westfalen</small>	
Straße	von NK / Abschnitt	nach NK / Abschnitt	Stationsbereich	Projekt-Nr.	Blatt-Nr.
B 65	3718049, 70	3719094, 98	0,297 - 0,137	04-0038	1,1
Nächster Ort: Minden				Unterlage	173
				Bau-km	1+025 - 5+750
Planfeststellung für den Neubau der B 65 lc Südumgehng Minden von Bau-km 1+025 bis 5+750				Lageplan zum Lärmtechnischen Entwurf Maßstab 1:1000	

	Datum	Zeichen	Nr.	Art der Änderung	Datum	Name
Grundplan erstellt	09/2002	FCVS				
bearbeitet	02/2013	Hoffmeister				
gezeichnet	02/2013	Hoffmeister				
geprüft	02/2013	Haase				

Aufgestellt:
Bielefeld, 15.03.2013
Der Leiter der Regionalniederlassung Ostwestfalen-Lippe
i.A.

Oldemeyer