


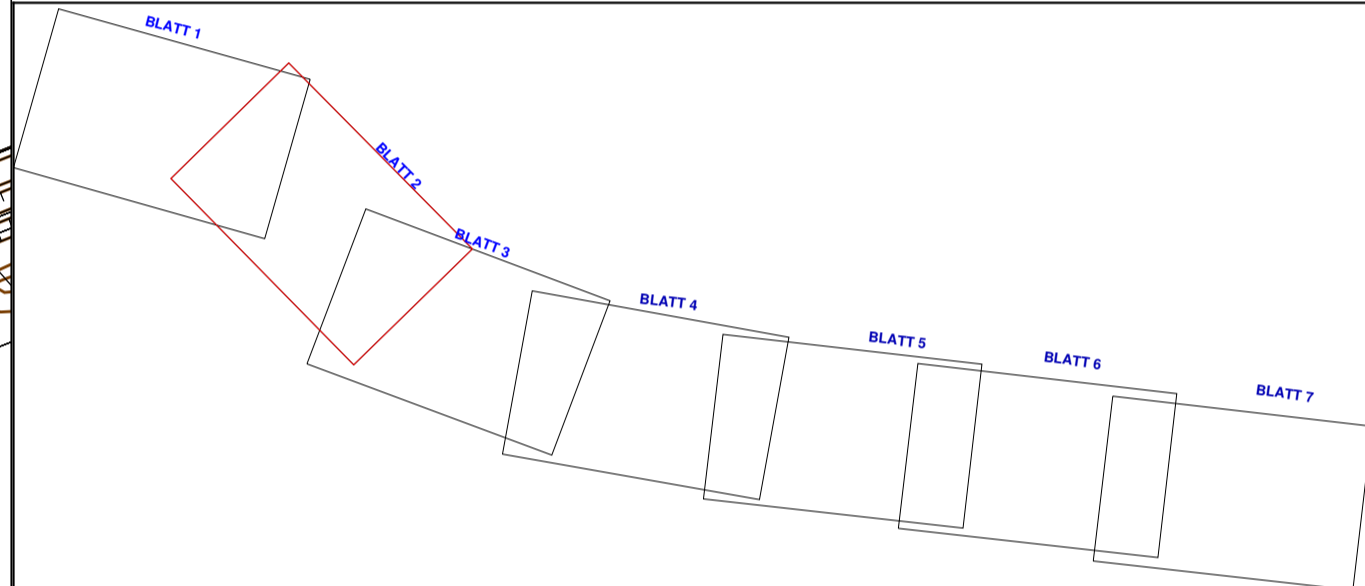

- Zeichenerklärung**
- Straßenachse
 - Emission Straße
 - Straße
 - Mittelstreifen
 - Brücke
 - Hauptgebäude
 - Nebengebäude
 - Schule
 - Krankenhaus
 - Wand
 - Wall
 - Höhenlinie
- Ergebnisse**
- ▬ Stockwerke mit Beurteilungspiegel
 - ▬ Tag/Nacht in dB(A)
 - ▬ lauester Pegel am Gebäude mit Überschreitung IGW
 - Außenwohnbereich ohne Überschreitung IGW
 - Außenwohnbereich mit Überschreitung IGW
 - Fassade mit Grenzwertüberschreitung



Satzungsgemäß ausgelegen
in der Zeit vom
in der Stadt

Zeit und Ort der Auslegung sind mindestens
1 Tag vor der Auslegung ortsüblich bekannt
gemacht worden.

Stadt
(Dienstsiegel)

.....
(Unterschrift)

Festgestellt gemäß Beschluss vom heutigen Tage

Detmold,

Bezirksregierung Detmold
-Planfeststellungsbehörde-

Im Auftrag

(Dienstsiegel)

.....
(Unterschrift)

Zugehöriger Entwurf

Aufgestellt Bielefeld, 06.07.2009 Der Leiter der Regionalniederlassung Ostwestfalen-Lippe gez. i. A. Hans-Herbert Oldemeyer	Geprüft Gelsenkirchen, 22.07.2009 Landesbetriebes Straßen NRW gez. i. A. Brinkschmidt
---	---

Regionalniederlassung Ostwestfalen-Lippe Stapelhorststraße 119, 33615 Bielefeld		StraBen.NRW Landesbetrieb Straßenbau Nordrhein-Westfalen			
Straße	von NK / Abschnitt	nach NK / Abschnitt	Stationsbereich	Projekt-Nr.	Blatt Nr.
B 65	3718049, 70	3719094, 98	0,297 - 0,137	04-0038	2
Nächster Ort:	Minden	Bau-km	1+025 - 5+750	Lageplan zum lärmetechnischen Entwurf Maßstab 1:1000	
Planfeststellung für den Neubau der B 65 Ic Südumgehung Minden von Bau-km 1+025 bis 5+750					

Grundplan	Datum	Zeichen	Nr.	Art der Änderung	Datum	Name
erstellt	09/2002	FCVS				
bearbeitet	02/2013	Hoffmeister				
gezeichnet	02/2013	Hoffmeister				
geprüft	02/2013	Haase				

Aufgestellt:
Bielefeld, 15.03.2013
Der Leiter der Regionalniederlassung Ostwestfalen-Lippe
i. A.

Oldemeyer