


- Zeichenerklärung**
- Straßenachse
 - Emission Straße
 - Straße
 - Mittelstreifen
 - Brücke
 - Hauptgebäude
 - Nebengebäude
 - Schule
 - Krankenhaus
 - Wand
 - Wall
 - Höhenlinie
- Ergebnisse**
- 1 58/50 Stockwerke mit Beurteilungspegel
 - II 59/51 Tag/Nacht in dB(A)
 - III 60/52 lautester Pegel am Gebäude mit Überschreitung IGW
 - Außenwohnbereich ohne Überschreitung IGW
 - Außenwohnbereich mit Überschreitung IGW
 - Fassade mit Grenzwertüberschreitung
 - Fassade mit Grenzwertüberschreitung

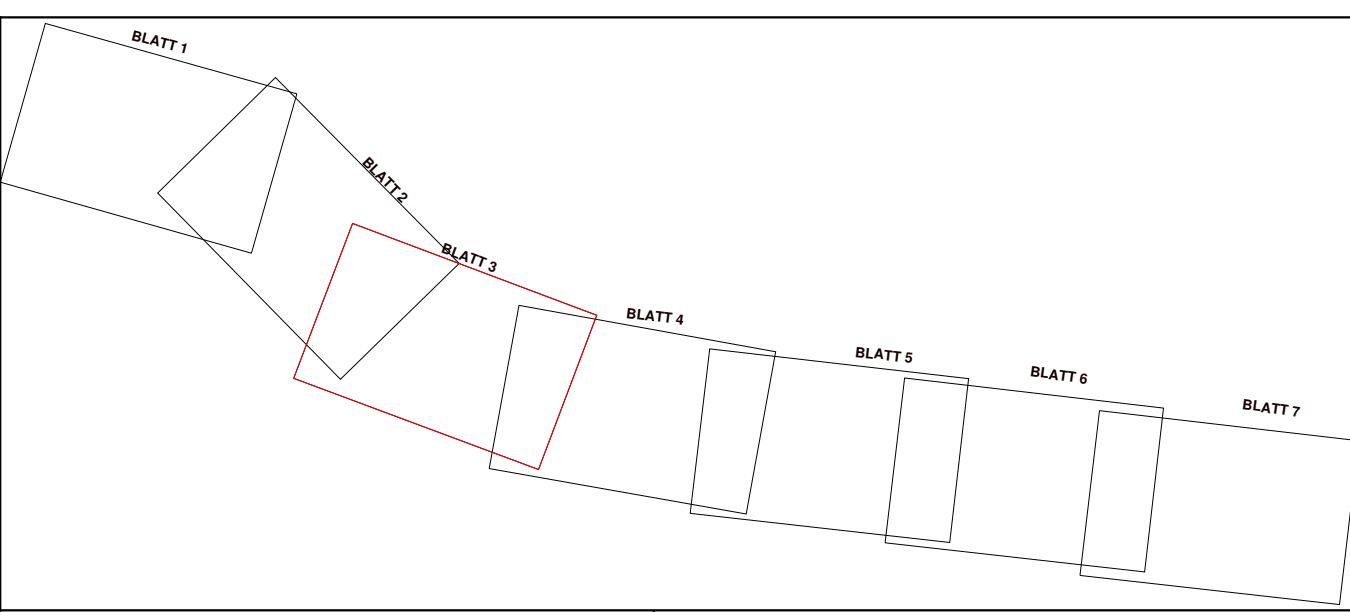

Satzungsgemäß ausgelegt
in der Zeit vom ... bis ...
in der Stadt ...
Zeit und Ort der Auslegung sind mindestens 1 Tag vor der Auslegung ortsüblich bekannt gemacht worden.
Stadt (Dienstsigel) ...
(Unterschrift) ...

Festgestellt gemäß Beschluß vom heutigen Tage
Detmold,
Bezirksregierung Detmold
-Planfeststellungsbehörde-
Im Auftrag
(Dienstsigel) ...
(Unterschrift) ...

Zugehöriger Entwurf

Bielefeld, 06.07.2009 Aufgestellt
Der Leiter der Regionalniederlassung Ostwestfalen-Lippe
gez. I. A. Hans-Herbert Oldemeyer

Gelsenkirchen, 22.07.2009 Geprüft
Landesbetriebes Straßen NRW
gez. I. A. Brinkschmidt

Regionalniederlassung Ostwestfalen-Lippe Stapenhorststraße 119, 33615 Bielefeld			
Straße	von NK / Abschnitt	nach NK / Abschnitt	Stationsbereich
B 65	3718049, 70	3719094, 98	0,297 - 0,137
Nächster Ort:	Minden		
Projekt-Nr.	04-0038		
Überlage	17,3	Blatt-Nr.	3
Bau-km	1+025 - 5+750		
Ersatz für	Ersetzt durch		
Planfeststellung für den Neubau der B 65 Ic Südumgehung Minden von Bau-km 1+025 bis 5+750			
Lageplan zum lärmtechnischen Entwurf Maßstab 1:1000			

Grundplan	Datum	Zeichen	Nr.	Art der Änderung	Datum	Name
erstellt	09/2002	FCVS				
bearbeitet	02/2013	Hoffmeister				
gezeichnet	02/2013	Hoffmeister				
geprüft	02/2013	Olm				

Aufgestellt:
Bielefeld, 30.09.2013
Der Leiter der Regionalniederlassung Ostwestfalen-Lippe
i.A.