


- Zeichenerklärung**
- Straßenachse
 - Emission Straße
 - Straße
 - Mittelstreifen
 - Brücke
 - Hauptgebäude
 - Nebengebäude
 - Schule
 - Krankenhaus
 - Wand
 - Wall
 - Höhenlinie
- Ergebnisse**
- I 15850 Stockwerke mit Beurteilungspegel
 - II 15951 Tag/Nacht in dB(A)
 - III 16052 lautester Pegel am Gebäude mit Überschreitung IGW
- Außenwohnbereich ohne Überschreitung IGW
 - Außenwohnbereich mit Überschreitung IGW
 - Fassade mit Grenzwertüberschreitung

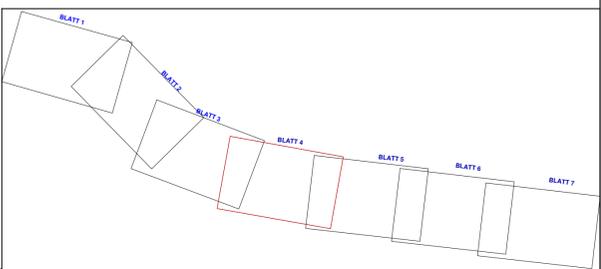

Satzungsgemäß auslegen
in der Zeit vom
bis
in der Stadt

Festgestellt gemäß Beschluß vom heutigen Tage

Detmold,

Zeit und Ort der Auslegung sind mindestens
1 Tag vor der Auslegung ortsüblich bekannt
gemacht worden.

Bezirksregierung Detmold
-Planfeststellungsbehörde-
Im Auftrag

Stadt
(Dienstsiegel)

(Unterschrift)

(Unterschrift)

Zugehöriger Entwurf

Aufgestellt Bielefeld, 06.07.2009 Der Leiter des Regionalniederlassung Ostwestfalen-Lippe gez. i.A. Hans-Herbert Oldemeyer	Geprüft Gelsenkirchen, 22.07.2009 Landesbetriebes Straßen NRW gez. i.A. Brinkschmidt
---	---

Straße	von NK / Abschnitt	nach NK / Abschnitt	Stationsbereich	Projekt-Nr.
B 65	3718049, 70	3719094, 98	0,297 - 0,137	04-0038
Nächster Ort:	Minden	Unterlage	173	Blatt Nr. 4
Bau-km	1+025 - 5+750			
Ersatz für	Ersatz durch			
Planfeststellung für den Neubau der B 65 lc Südumgehung Minden von Bau-km 1+025 bis 5+750				
Lageplan zum Lärmtechnischen Entwurf Maßstab 1:1000				

Datum	Zeichen	Nr.	Art der Änderung	Datum	Name
09/2002	FCVS				
02/2013	Hoffmeister				
02/2013	Hoffmeister				
02/2013	Haase				

Aufgestellt:
Bielefeld, 15.03.2013
Der Leiter der Regionalniederlassung Ostwestfalen-Lippe
i.A.

Oldemeyer