


- Zeichenerklärung**
- Straßenachse
  - Emission Straße
  - Straße
  - Mittelstreifen
  - Brücke
  - Hauptgebäude
  - Nebengebäude
  - Schule
  - Krankenhaus
  - Wand
  - Wall
  - Höhenlinie
- Ergebnisse**
- I 15850 Stockwerke mit Beurteilungspegel
  - II 15951 Tag/Nacht in dB(A)
  - III 16052 laute/r Pegel am Gebäude mit Überschreitung IGW
  - Außenwohnbereich ohne Überschreitung IGW
  - Außenwohnbereich mit Überschreitung IGW
  - Fassade mit Grenzüberschreitung

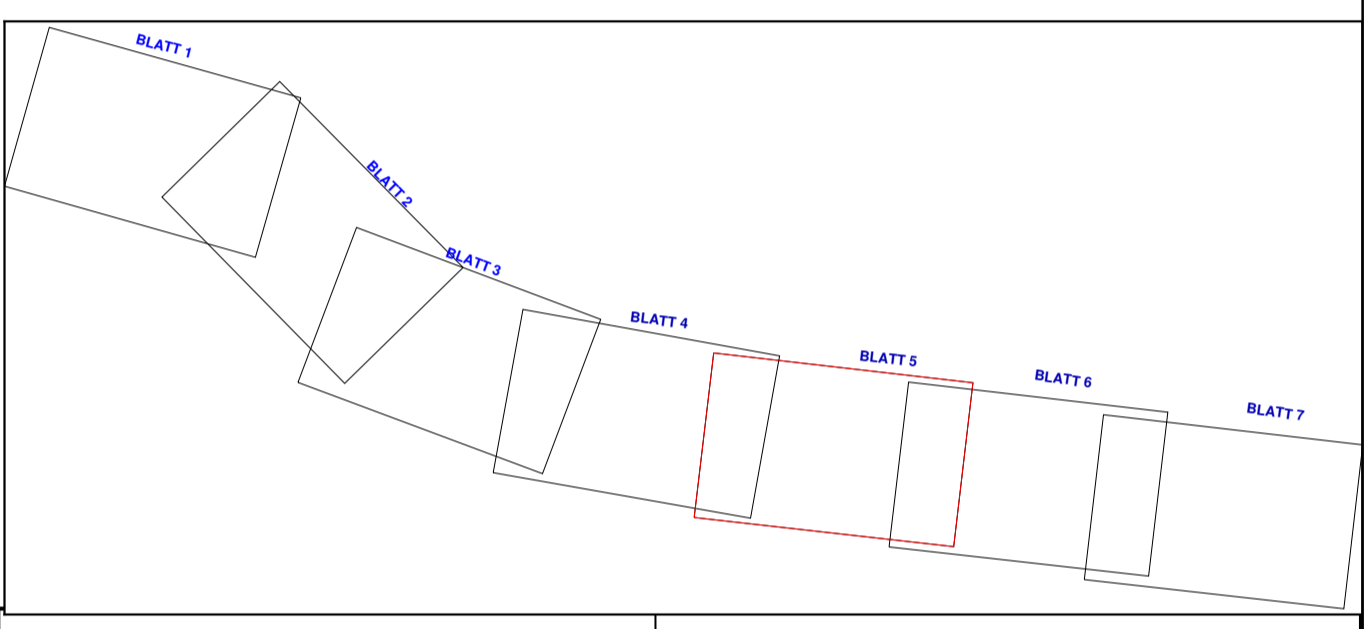

Satzungsgemäß ausgelegen in der Zeit vom bis in der Stadt

Zeit und Ort der Auslegung sind mindestens 1 Tag vor der Auslegung ortsüblich bekannt gemacht worden.

Stadt (Dienststempel)

(Unterschrift)

Festgestellt gemäß Beschluß vom heutigen Tage

Detmold, .....

Bezirksregierung Detmold-Planfeststellungsbehörde

Im Auftrag

(Dienststempel)

(Unterschrift)

**Zugehöriger Entwurf**

Aufgestellt <b>Bielefeld, 06.07.2009</b> Der Leiter des Regionalniederlassung Ostwestfalen-Lippe gez. I.A. Hans-Herbert Oldemeyer	Geprüft Gelsenkirchen, 22.07.2009 Landesbetriebes Straßen NRW gez. I.A. Brinkschmidt
---	-----------------------------------------------------------------------------------------------

**Regionalniederlassung Ostwestfalen-Lippe**  
 Stapenhorststraße 119, 33615 Bielefeld

**Straßen.NRW**  
 Landesbetrieb Straßenbau, Nordrhein-Westfalen

Straße	von NK / Abschnitt	nach NK / Abschnitt	Stationsbereich	Projekt-Nr.
B 65	3718049, 70	3719094, 98	0,297 - 0,137	04-0038
Unterlage				Blatt Nr.
173				5
Nächster Ort:				Bau-km
Minden				1+025 - 5+750
<b>Planfeststellung für den          Neubau der B 65 lc          Südumgehung Minden          von Bau-km 1+025 bis 5+750</b>				Erstausfertiger
				Erstausfertiger
Lageplan zum lärmtechnischen Entwurf				Maßstab
1:1000				

Datum	Zeichen	Nr.	Art der Änderung	Datum	Name
09/2002	FCVS				
02/2013	Hoffmeister				
02/2013	Hoffmeister				
02/2013	Haase				

Aufgestellt:  
 Bielefeld, 15.03.2013  
 Der Leiter der Regionalniederlassung Ostwestfalen-Lippe  
 i.A.  
 Oldemeyer