


Zeichenerklärung

- Straßenachse
- Emission Straße
- Straße
- Mittelstreifen
- Brücke
- Hauptgebäude
- Nebengebäude
- Schule
- Krankenhaus
- Wand
- Wall
- Höhenlinie

Ergebnisse

- Stockwerke mit Beurteilungspegel
- Tag/Nacht in dB(A)
- laute/r Pegel am Gebäude mit Überschreitung IGW
- Außenwohnbereich ohne Überschreitung IGW
- Außenwohnbereich mit Überschreitung IGW
- Fassade mit Grenzwertüberschreitung

Variante mit Lärmschutz für Gebäude
Niederfeldstr. und Schülerweg
Wandhöhe h= 2,0 m, L= 264 m
Vollschutz

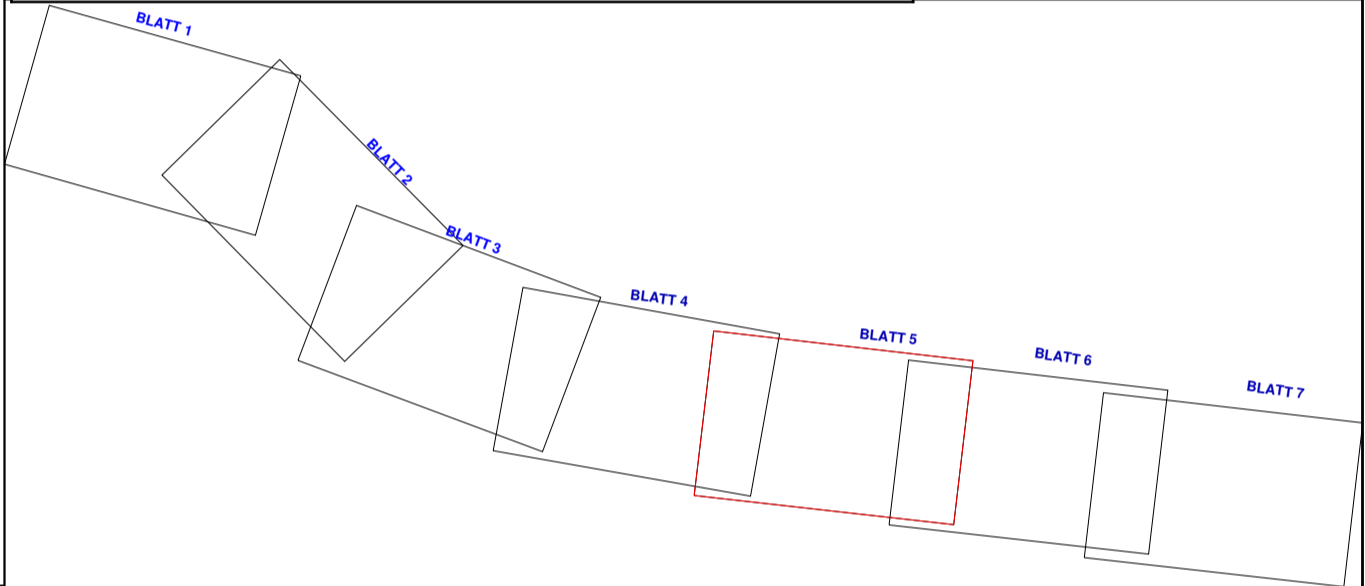

Satzungsgemäß ausgelegen
in der Zeit vom
bis
in der Stadt

Festgestellt gemäß Beschluß vom heutigen Tage

Detmold,

Zeit und Ort der Auslegung sind mindestens
1 Tag vor der Auslegung ortsüblich bekannt
gemacht worden.

Bezirksregierung Detmold
-Planfeststellungsbehörde-

Im Auftrag

Stadt
(Dienststempel)

(Unterschrift)

Zugehöriger Entwurf

Aufgestellt: Bielefeld, 06.07.2009
Der Leiter des Regionalniederlassung Ostwestfalen-Lippe
gez. I.A. Hans-Herbert Oldemeyer

Geprüft: Gelsenkirchen, 22.07.2009
Landesbetriebes Straßen NRW
gez. I.A. Brinkschmidt

Regionalniederlassung Ostwestfalen-Lippe Stapenhorststraße 119, 33615 Bielefeld				Straßen.NRW Landesbetrieb Straßenbau Nordrhein-Westfalen	
Straße	von NK / Abschnitt	nach NK / Abschnitt	Stationsbereich	Projekt-Nr.	Blatt-Nr.
B 65	3718049, 70	3719094, 98	0,297 - 0,137	04-0038	173 5,1
Nächster Ort: Minden				Bau-km 1+025 - 5+750	

**Planfeststellung für den
Neubau der B 65 lc
Südumgehung Minden
von Bau-km 1+025 bis 5+750**

Lageplan zum
lärmtechnischen Entwurf
Maßstab 1:1000

Datum	Zeichen	Nr.	Art der Änderung	Datum	Name
09/2002	FCVS				
02/2013	Hoffmeister				
02/2013	Hoffmeister				
02/2013	Hase				

Aufgestellt:
Bielefeld, 15.03.2013
Der Leiter der Regionalniederlassung Ostwestfalen-Lippe
i.A.
Oldemeyer