


- Zeichenerklärung**
- Straßenachse
 - Emission Straße
 - Straße
 - Mittelstreifen
 - Brücke
 - Hauptgebäude
 - Nebengebäude
 - Schule
 - Krankenhaus
 - Wand
 - Wall
 - Höhenlinie
- Ergebnisse**
- Stockwerke mit Beurteilungspegel
 - Tag/Nacht in dB(A)
 - laute/r Pegel am Gebäude mit Überschreitung IGW
 - Außenwohnbereich ohne Überschreitung IGW
 - Außenwohnbereich mit Überschreitung IGW
 - Fassade mit Grenzwertüberschreitung

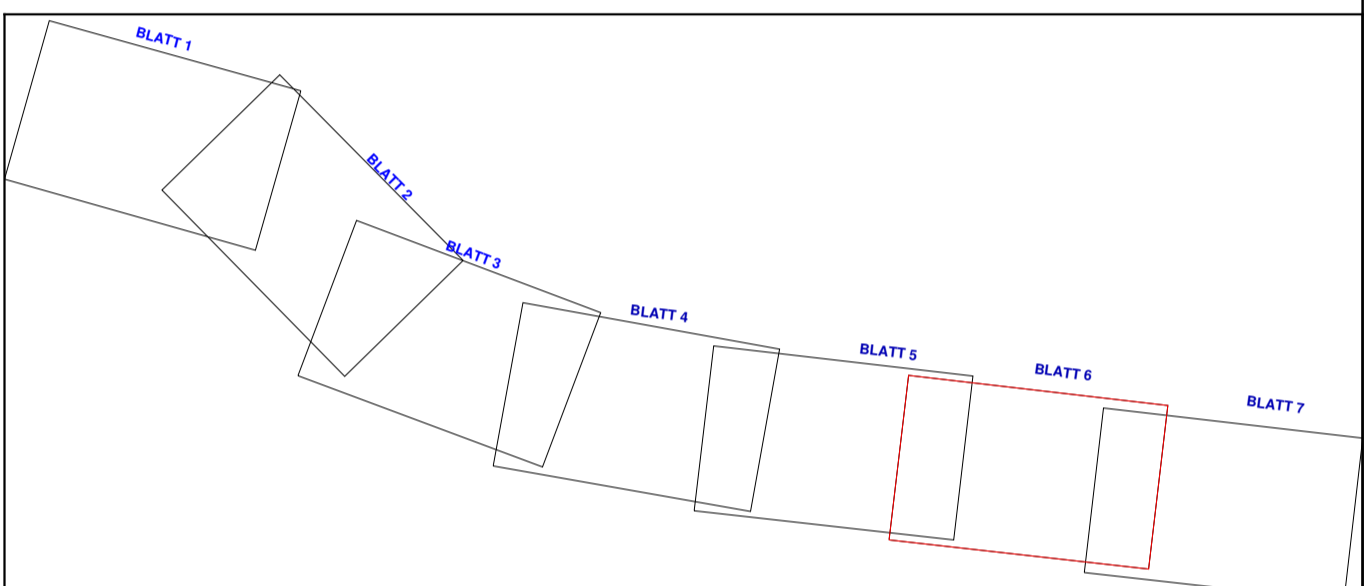

Satzungsgemäß ausgelegen
in der Zeit vom ... bis ...
in der Stadt ...

Festgestellt gemäß Beschluß vom heutigen Tage
Detmold,

Zeit und Ort der Auslegung sind mindestens 1 Tag vor der Auslegung ortsüblich bekannt gemacht worden.

Bezirksregierung Detmold
Planfeststellungsbehörde
Im Auftrag

Stadt (Dienststempel)

(Unterschrift)

Zugehöriger Entwurf

Aufgestellt Bielefeld, 06.07.2009 Der Leiter des Regionalniederlassung Ostwestfalen-Lippe gez. I. A. Hans-Herbert Oldemeyer	Geprüft Gelsenkirchen, 22.07.2009 Landesbetriebes Straßen NRW gez. I. A. Brinkschmidt
---	---

Regionalniederlassung Ostwestfalen-Lippe
Stapenhorststraße 119, 33615 Bielefeld

Straßen.NRW
Landesbetrieb Straßenbau Nordrhein-Westfalen

Straße	von NK / Abschnitt	nach NK / Abschnitt	Stationsbereich	Projekt-Nr.
B 65	3718049, 70	3719094, 98	0,297 - 0,137	04-0038
Nächster Ort:	Minden			Unterlage: 173 Blatt Nr.: 6
<p align="center">Planfeststellung für den Neubau der B 65 lc Südumgehung Minden von Bau-km 1+025 bis 5+750</p>				<p>Skala: 1+025 - 5+750</p> <p>Einsetz für:</p> <p>Einsetz durch:</p> <p>Lageplan zum lärmtechnischen Entwurf Maßstab: 1:1000</p>
Grundplan erstellt	09/2002	FCVS		
bearbeitet	02/2013	Hoffmeister		
gezeichnet	02/2013	Hoffmeister		
geprüft	02/2013	Haase		
<p>Aufgestellt: Bielefeld, 15.03.2013 Der Leiter der Regionalniederlassung Ostwestfalen-Lippe I. A. <i>Hans-Herbert Oldemeyer</i></p>				