
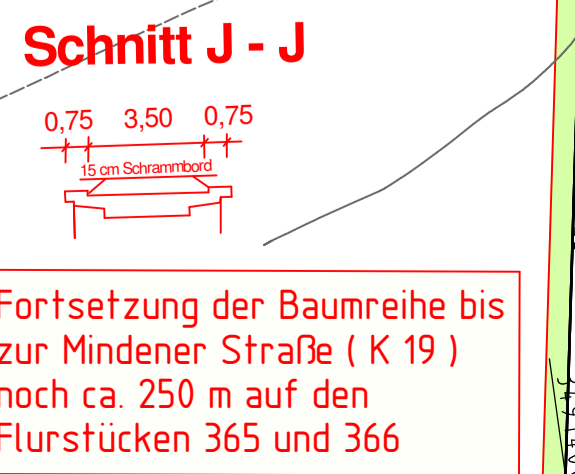


**ZEICHENERKLÄRUNG:**

- Zufahrt
- Bankett
- Bankett
- Bankett
- Bankett
- Rekultivieren
- Geplante Stützmauer
- Geplanter Abbruch
- Neigungsbrechpunkt
- Fahrbahnquerneigung
- Sammelleitung

1.1 lfd. Nr. im Bauwerksverzeichnis allgemeiner Teil

**BW-Nr. 4**  
**Überführung**  
 Geh-/Radweg / Wirtschaftsweg  
 Schülerweg  
 DIN Fb 101  
 LW = 35,00 m  
 LH = 4,70 m  
 St.-W = 10,00m / 16,00m / 10,00m  
 KH = 1,03 m  
 NB = 4,50 m  
 Kr.< = 100g  
 Kr.Stat. = 4+297,000  
 = 0+080,479

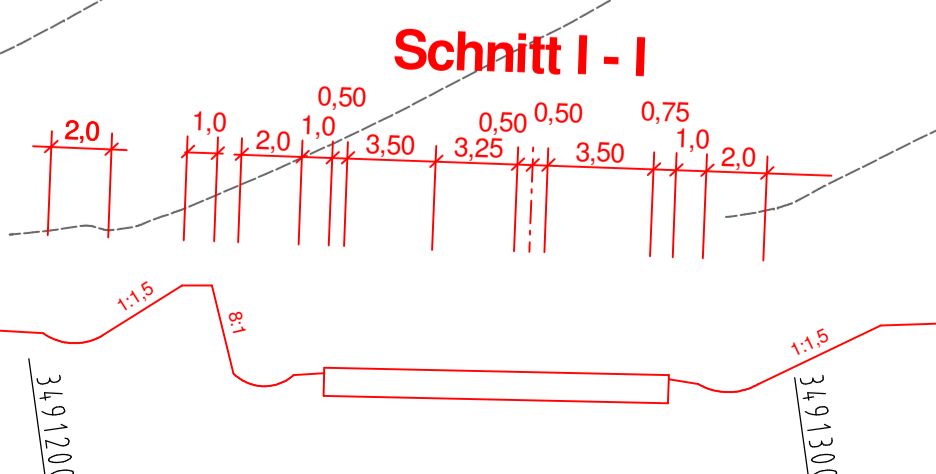

Satzungsgemäß ausgelegen		Festgestellt gemäß Beschluß vom heutigen Tage	
in der Zeit vom		Detmold, .....	
bis		in der Stadt	
in der Stadt		Bezirksregierung Detmold Planfeststellungsbehörde	
Zeit und Ort der Auslegung sind mindestens 1 Tag vor der Auslegung ortsüblich bekannt gemacht worden.		Im Auftrag	
Stadt		(Dienstseigel)	
(Unterschrift)		(Unterschrift)	
<b>Zugehöriger Entwurf</b>			
Aufgestellt		Geprüft	
Bielefeld, 06.07.2009		Gelsenkirchen, 22.07.2009	
Der Leiter der Regionalniederlassung Ostwestfalen-Lippe		Landesbetriebes Straßen NRW	
gez. I.A. Hans-Herbert Oldemeyer		gez. I.A. Birkschmidt	

<b>Regionalniederlassung Ostwestfalen-Lippe</b>				<b>Straßen.nrw.</b>	
Stapenhorststraße 119, 33615 Bielefeld				Landesbetrieb Straßenbau Nordrhein-Westfalen	
Straße	von NK / Abschnitt	nach NK / Abschnitt	Stationsbereich	Projekt-Nr.	04-0038
B 65	3718049, 70	3719094, 98	0,297 - 0,137	unterlage	51 Blatt Nr. 5
Nächster Ort:	Minden			Baukm	3+765 - 4+425
<b>Neubau der B 65 Ic</b>				Ersetzt für	
Südumgehung Minden				Ersetzt durch	
von Bau-km 1+025 bis 5+750				Lageplan zum Bauwerksverzeichnis	
<b>Planfeststellung</b>				Maßstab 1:1000	
ges. Bau-km	1+025 - 5+750				
Grundplan erstellt	Datum	Zeichen	Nr.	Art der Änderung	
bearbeitet	09/2002	FCVS			
gezeichnet	09/2013	Admet			
geprüft	09/2013	Tirge			
Bielefeld, 30.09.2013				Aufgestellt	
Der Leiter der Regionalniederlassung Ostwestfalen-Lippe				i.A. <i>Oldemeyer</i> (Oldemeyer) Regierungsbaudirektor	