


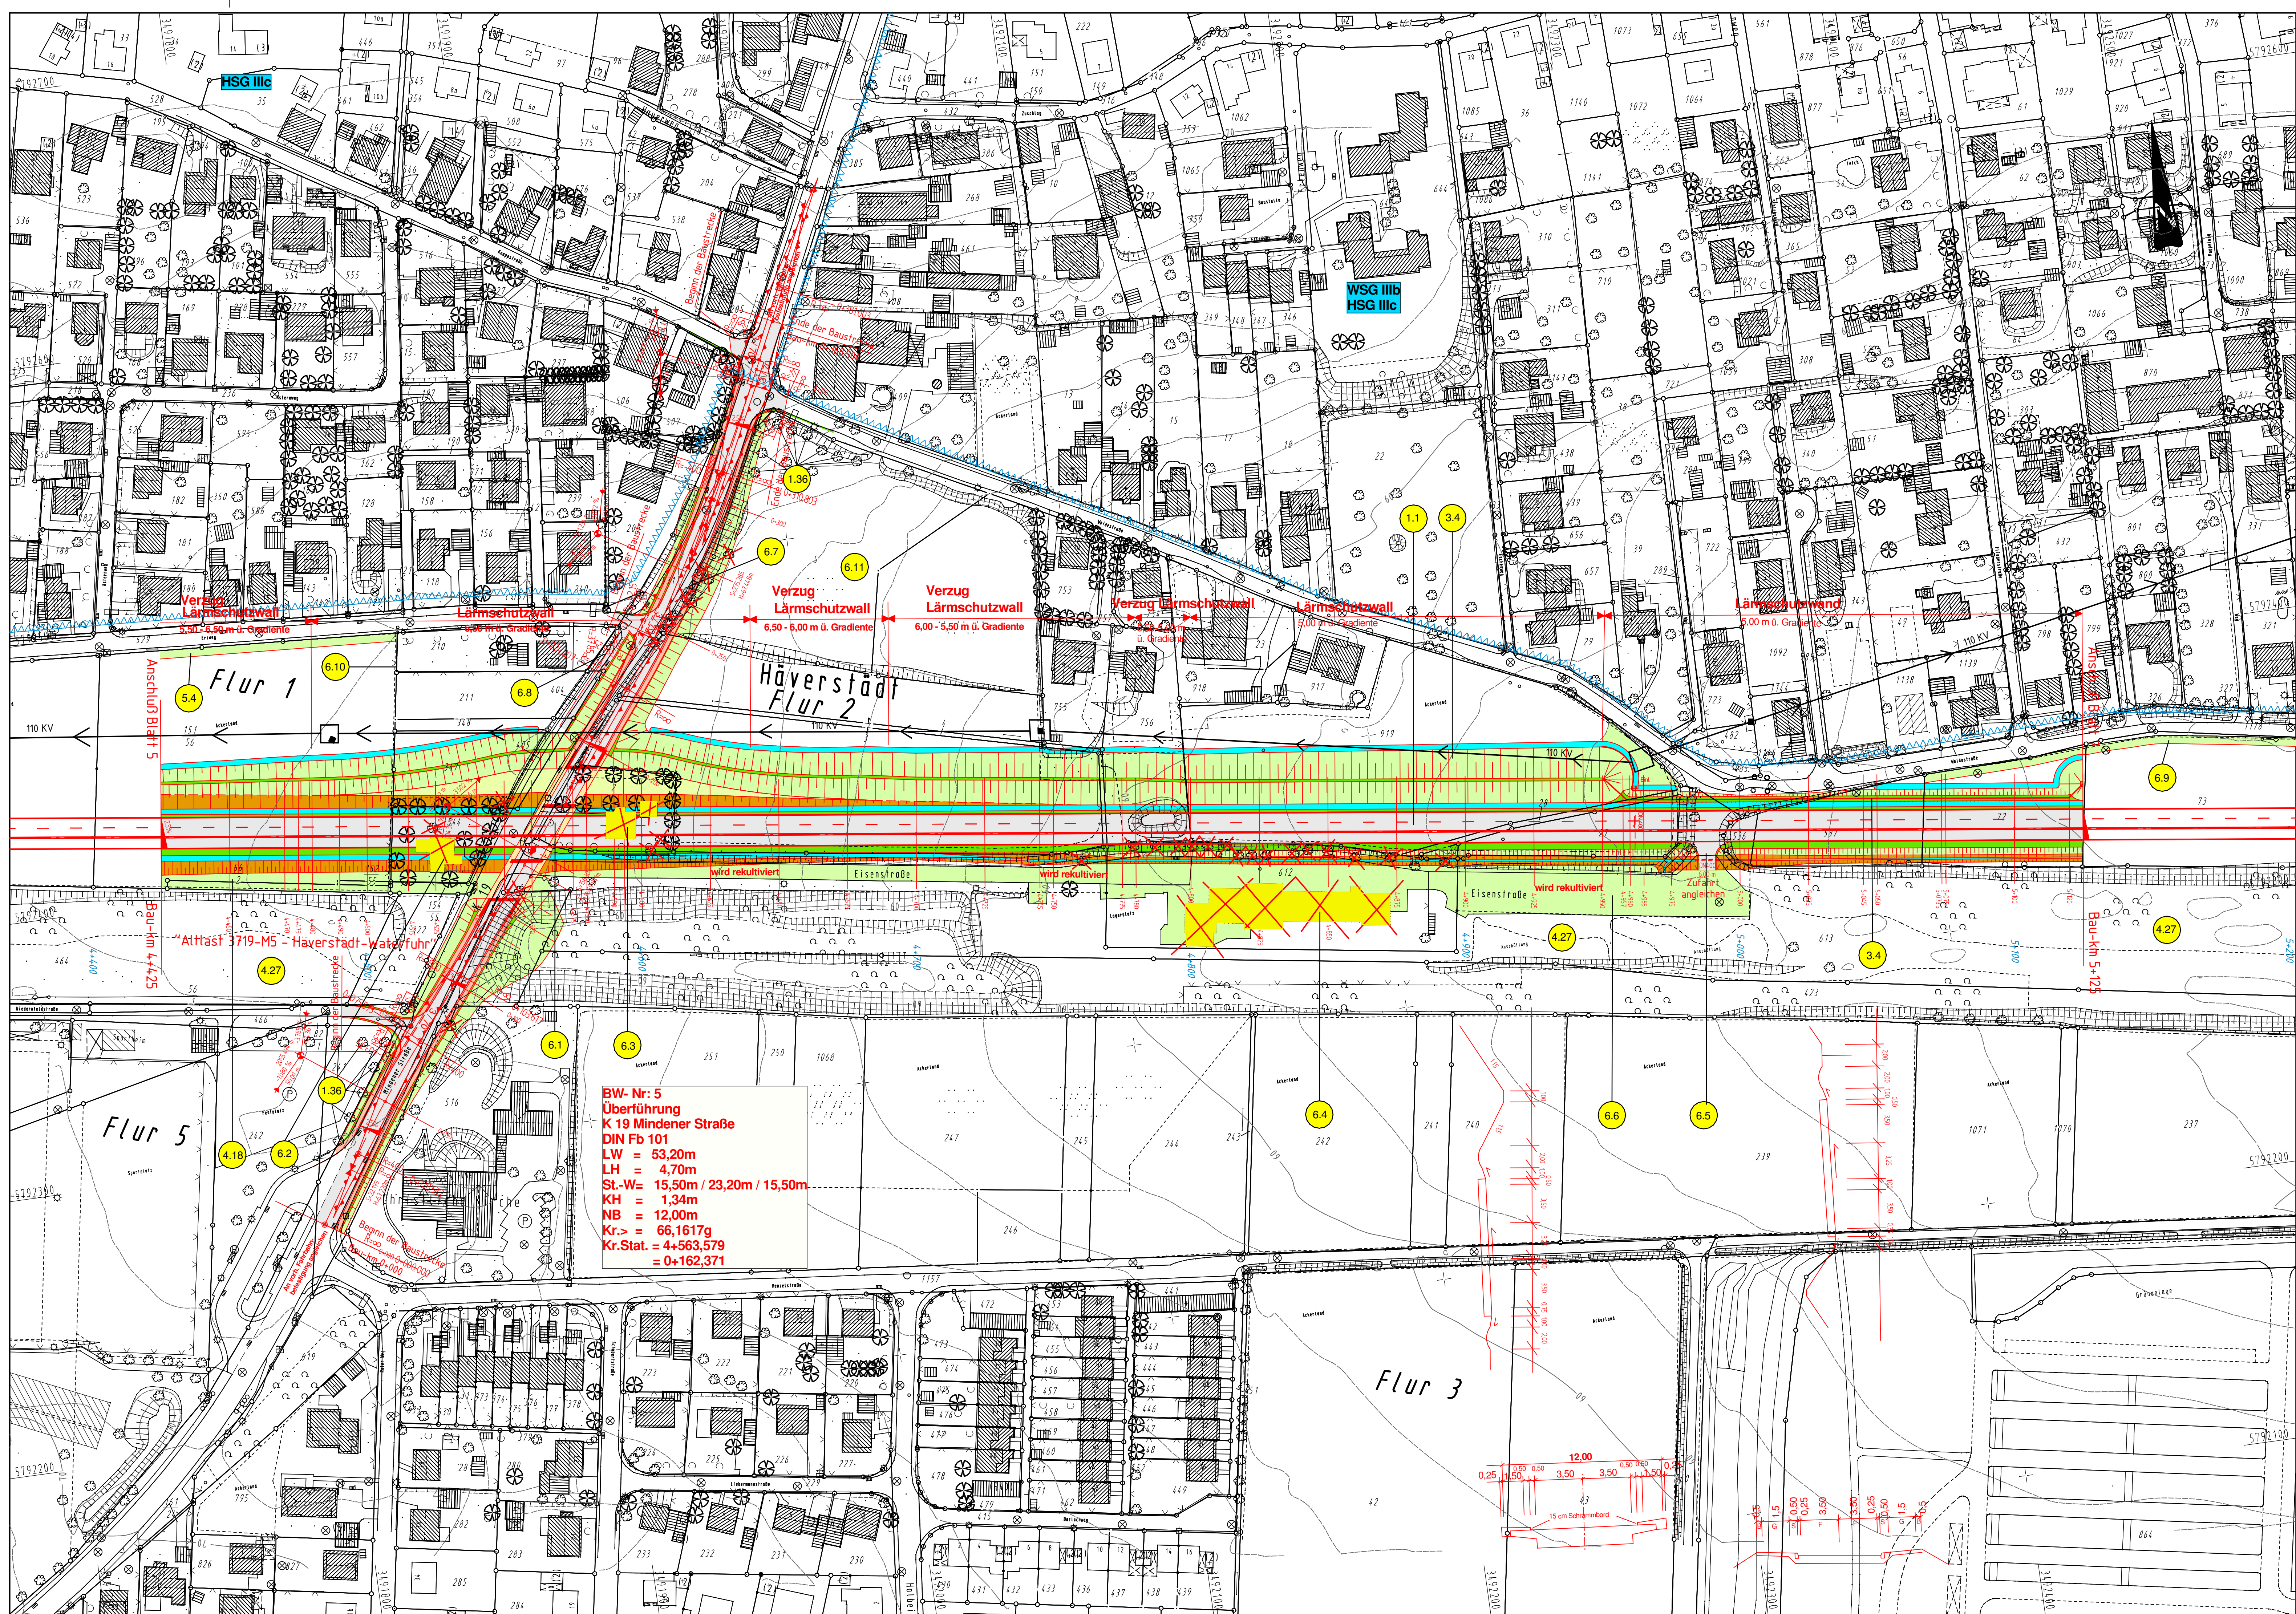

ZEICHENERKLÄRUNG:

- Zufahrt
- Bankett
- Bankett
- Bankett
- Bankett
- Rekultivieren
- Geplante Stützmauer
- Geplanter Abbruch
- Neigungsbrechpunkt
- Fahrbahnquerneigung
- Sammelleitung

1.1 lfd. Nr. im Bauwerksverzeichnis allgemeiner Teil

Satzungsgemäß ausgelegt
in der Zeit vom
bis
in der Stadt
Zeit und Ort der Auslegung sind mindestens
1 Tag vor der Auslegung ortsüblich bekannt
gemacht worden.
Stadt
(Dienststempel)
(Unterschrift)

Festgestellt gemäß Beschluß vom heutigen Tage
Detmold,
Bezirksregierung Detmold
-Planfeststellungsbehörde-
Im Auftrag
(Dienststempel)
(Unterschrift)

Zugehöriger Entwurf

Aufgestellt	Geprüft
Bielefeld, 06.07.2009	Gelsenkirchen, 22.07.2009
Der Leiter des Regionalniederlassung Ostwestfalen-Lippe	Landesbetriebes Straßen NRW
gez. I. A. Hans-Herbert Oldemeyer	gez. I. A. Brinkschmidt

Regionalniederlassung Ostwestfalen-Lippe		Straßen.NRW	
Shapenhorststraße 119, 33615 Bielefeld			
Straße	von NK / Abschnitt	nach NK / Abschnitt	Stationsbereich
B 65	3718049, 70	3719094, 98	0,297 - 0,137
Nächster Ort:	Minden	Überlage	51
Neubau der B 65 Ic		Bau-km	4+425 - 5+125
Südumgehung Minden		Entst. für	Entst. durch
von Bau-km 1+025 bis 5+750		Lageplan zum Bauwerksverzeichnis	
Planfeststellung		Maßstab 1:1000	
ges. Bau-km	1+025 - 5+750	Datum	
Grundplan	09/2002	Zeichen	Nr.
bearbeitet	09/2013	Adomeit	
gezeichnet	09/2013	Tirge	
geprüft	09/2013	Oldmeyer	
Bielefeld, 30.09.2013		Aufgestellt	
Der Leiter der Regionalniederlassung Ostwestfalen-Lippe		i.A. (Oldemeyer) Regierungsbaudirektor	