


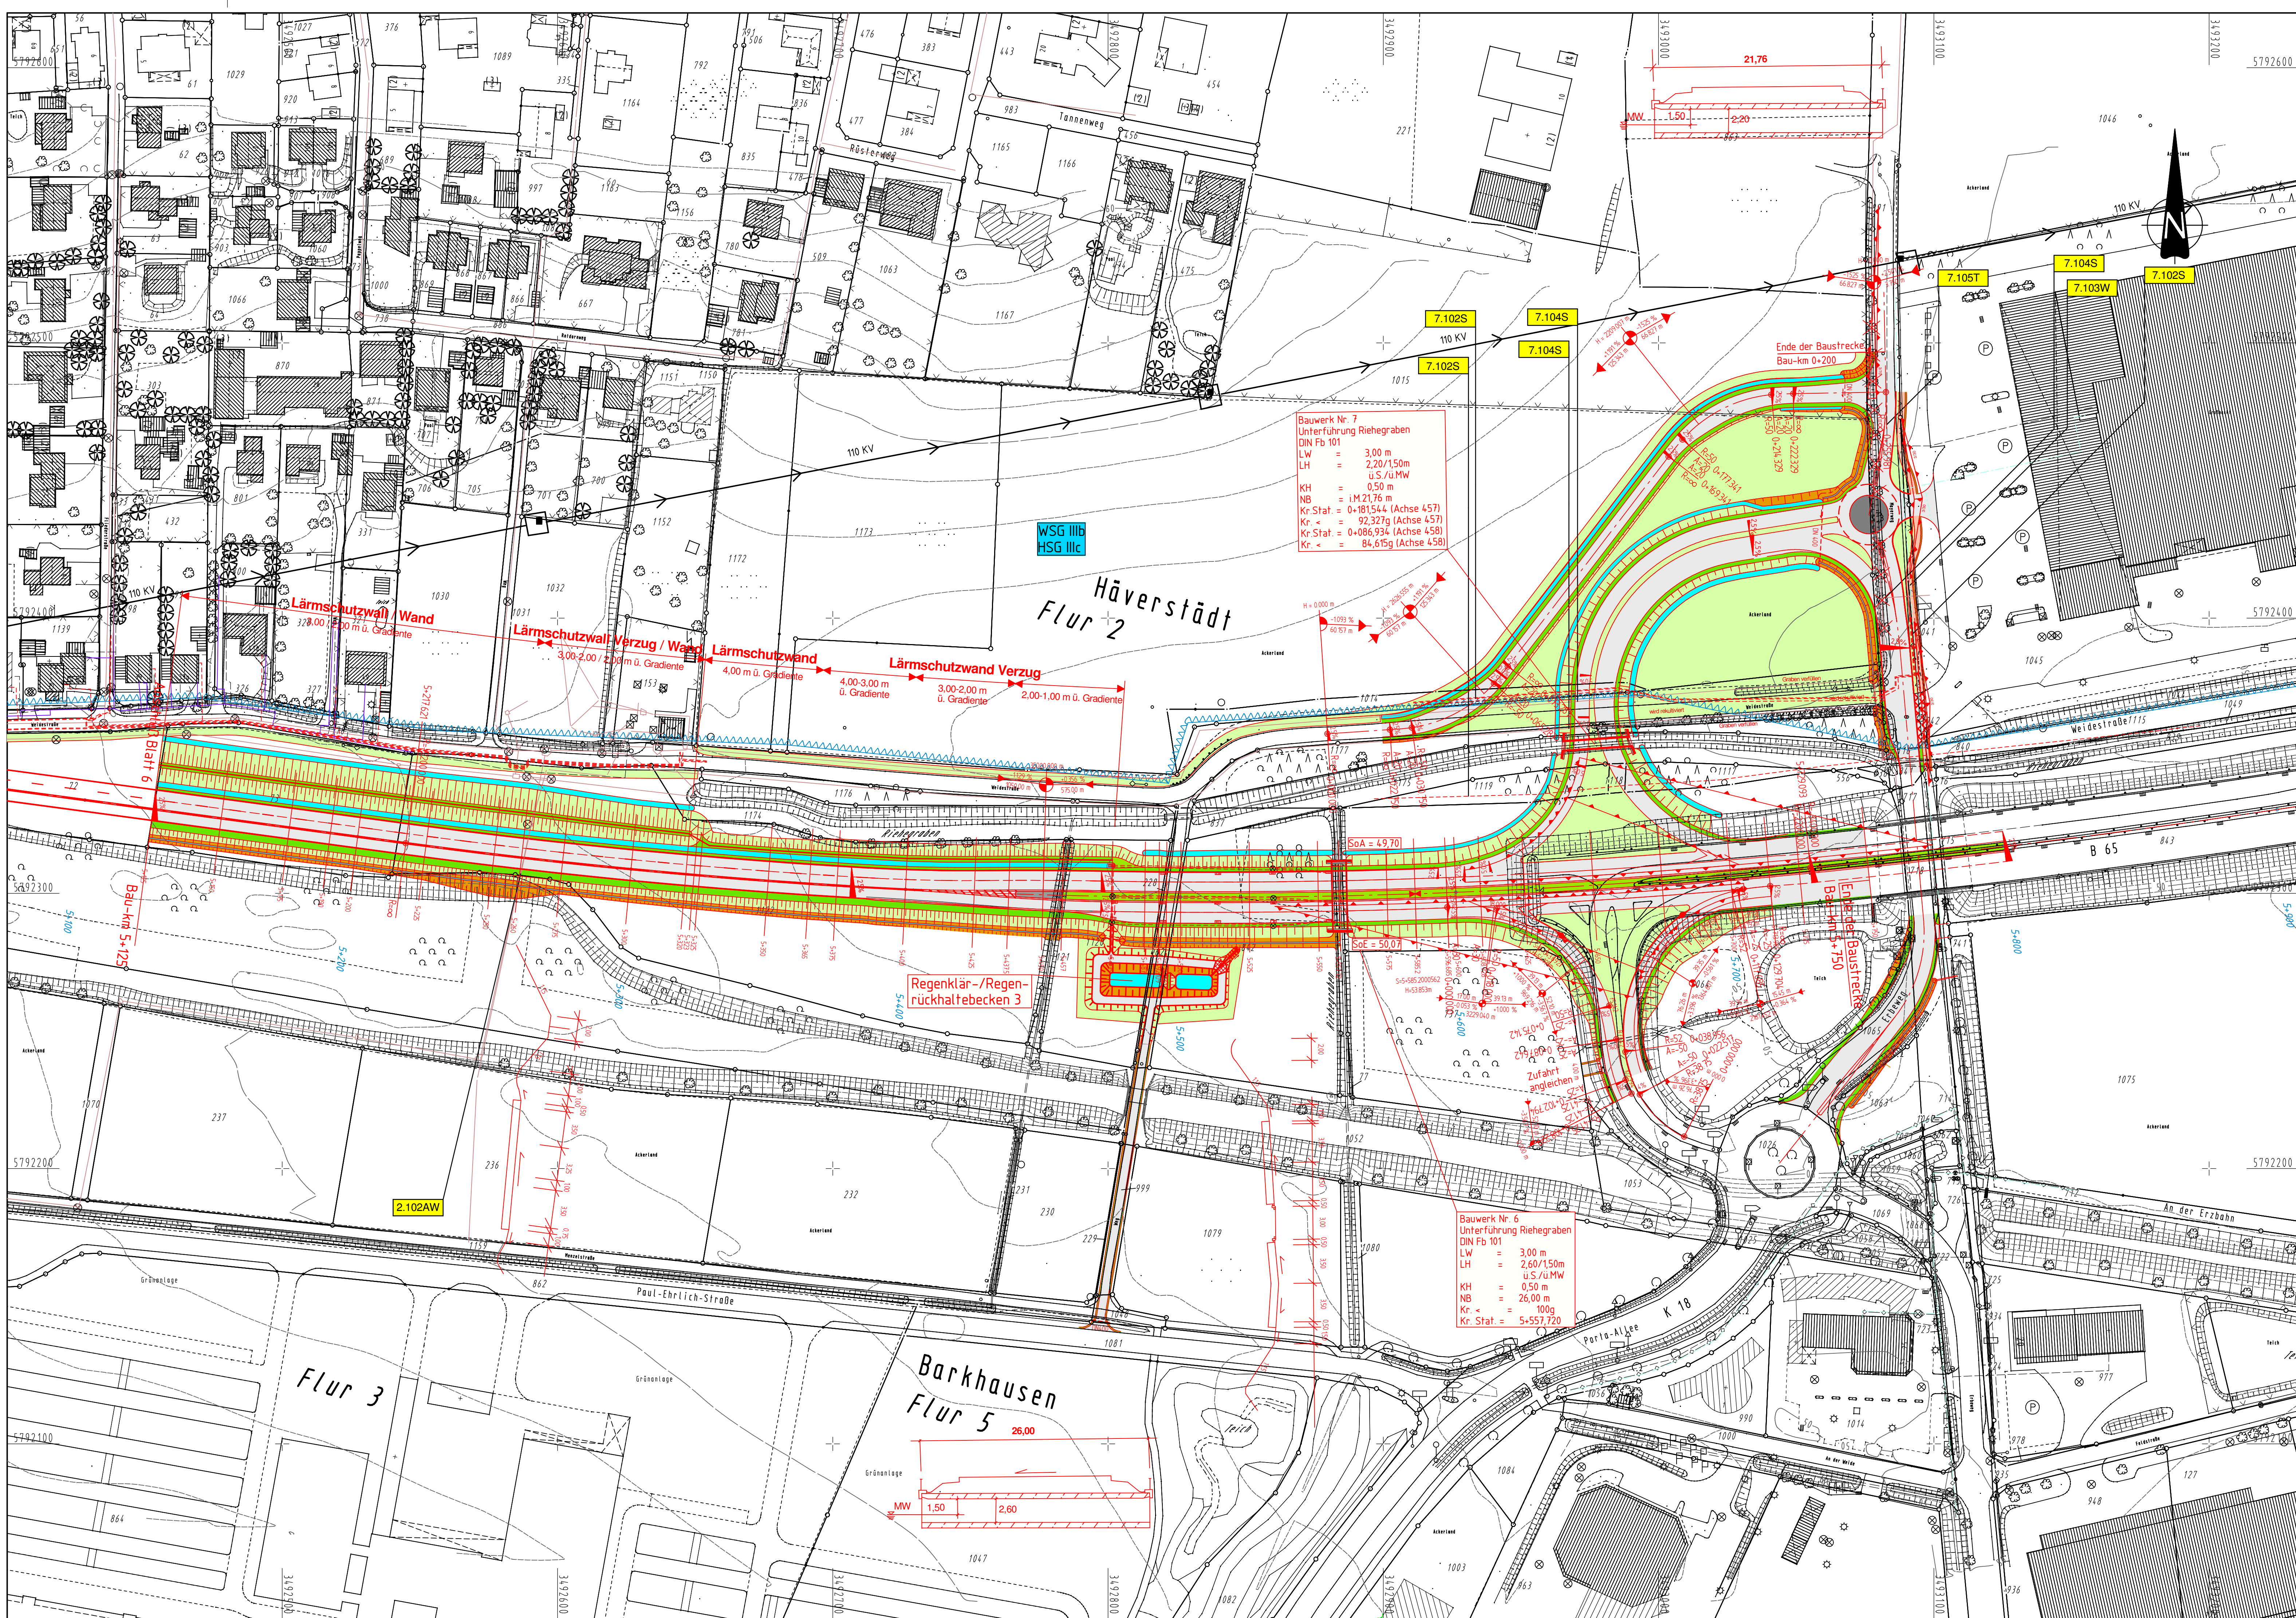


ZEICHENERKLÄRUNG:

- Zufahrt
- Bankett
- Bankett
- Bankett
- Bankett
- Rekultivieren
- Geplante Stützmauer
- Geplanter Abbruch
- Neigungsbrechpunkt
- Fahrbahnquerneigung
- Sammelleitung
- 2.0%
- DN 300
- DN 400

7.101 S lfd. Nr. im Bauwerksverzeichnis Versorgungsleitungen

- S = Stromleitung
- F = Fernmeldeleitung
- K = Kommunikationsleitung
- W = Wasserleitung
- G = Gasleitung
- Aw = Abwasserleitung

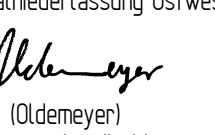Satzungsgemäß ausgelegen in der Zeit vom bis in der Stadt Zeit und Ort der Auslegung sind mindestens 1 Tag vor der Auslegung ortsüblich bekannt gemacht worden. Stadt (Dienststempel) (Unterschrift)		Festgestellt gemäß Beschluß vom heutigen Tage Detmold, Bezirksregierung Detmold -Planfeststellungsbehörde- Im Auftrag (Dienststempel) (Unterschrift)		
Zugehöriger Entwurf				
Aufgestellt Bielefeld, 06.07.2009 Der Leiter des Regionalniederlassung Ostwestfalen-Lippe gez. I. A. Hans-Herbert Oldemeyer		Geprüft Gelsenkirchen, 22.07.2009 Landesbetriebes Straßen NRW gez. I. A. Brinkschmidt		
Regionalniederlassung Ostwestfalen-Lippe Shapenhorststraße 119, 33615 Bielefeld Straßen.NRW Landesbetrieb Straßenbau Nordrhein-Westfalen				
Straße	von NK / Abschnitt	nach NK / Abschnitt	Stahorsbereich	Projekt-Nr.
B 65	3718049, 70	3719094, 98	0,297 - 0,137	04-0038
Nächster Ort:	Minden	Überlappung	52	7
Neubau der B 65 Ic Südumgehungen Minden von Bau-km 1+025 bis 5+750				Bau-km 5+125 - 5+750
Planfeststellung				Lageplan zum Bauwerksverzeichnis Versorgungsleitungen Maßstab 1:1000
ges. Bau-km	1+025 - 5+750	Datum	Zeichen	Nr.
Grundplan	09/2002	FCVS		
bearbeitet	09/2013	Adomeit		
gezeichnet	09/2013	Tirge		
geprüft	09/2013	Qlm		
Bielefeld, 30.09.2013 Der Leiter der Regionalniederlassung Ostwestfalen-Lippe I. A.  Oldemeyer Regierungsbaudirektor		Aufgestellt Bielefeld, 30.09.2013 Der Leiter der Regionalniederlassung Ostwestfalen-Lippe I. A.  Brinkschmidt Regierungsbaudirektor		