



Schnitt A-A

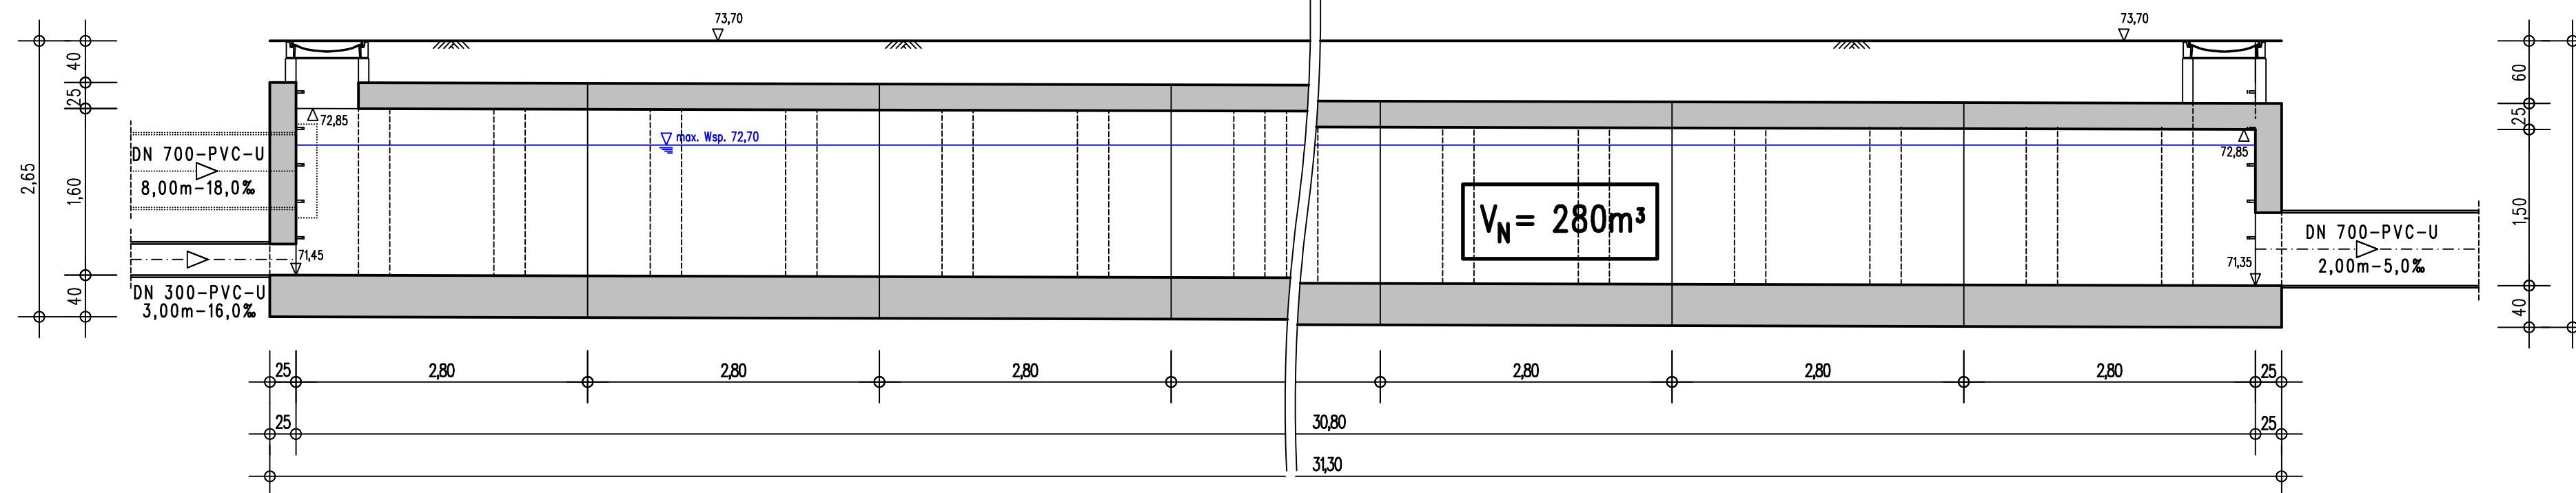


Grundriss

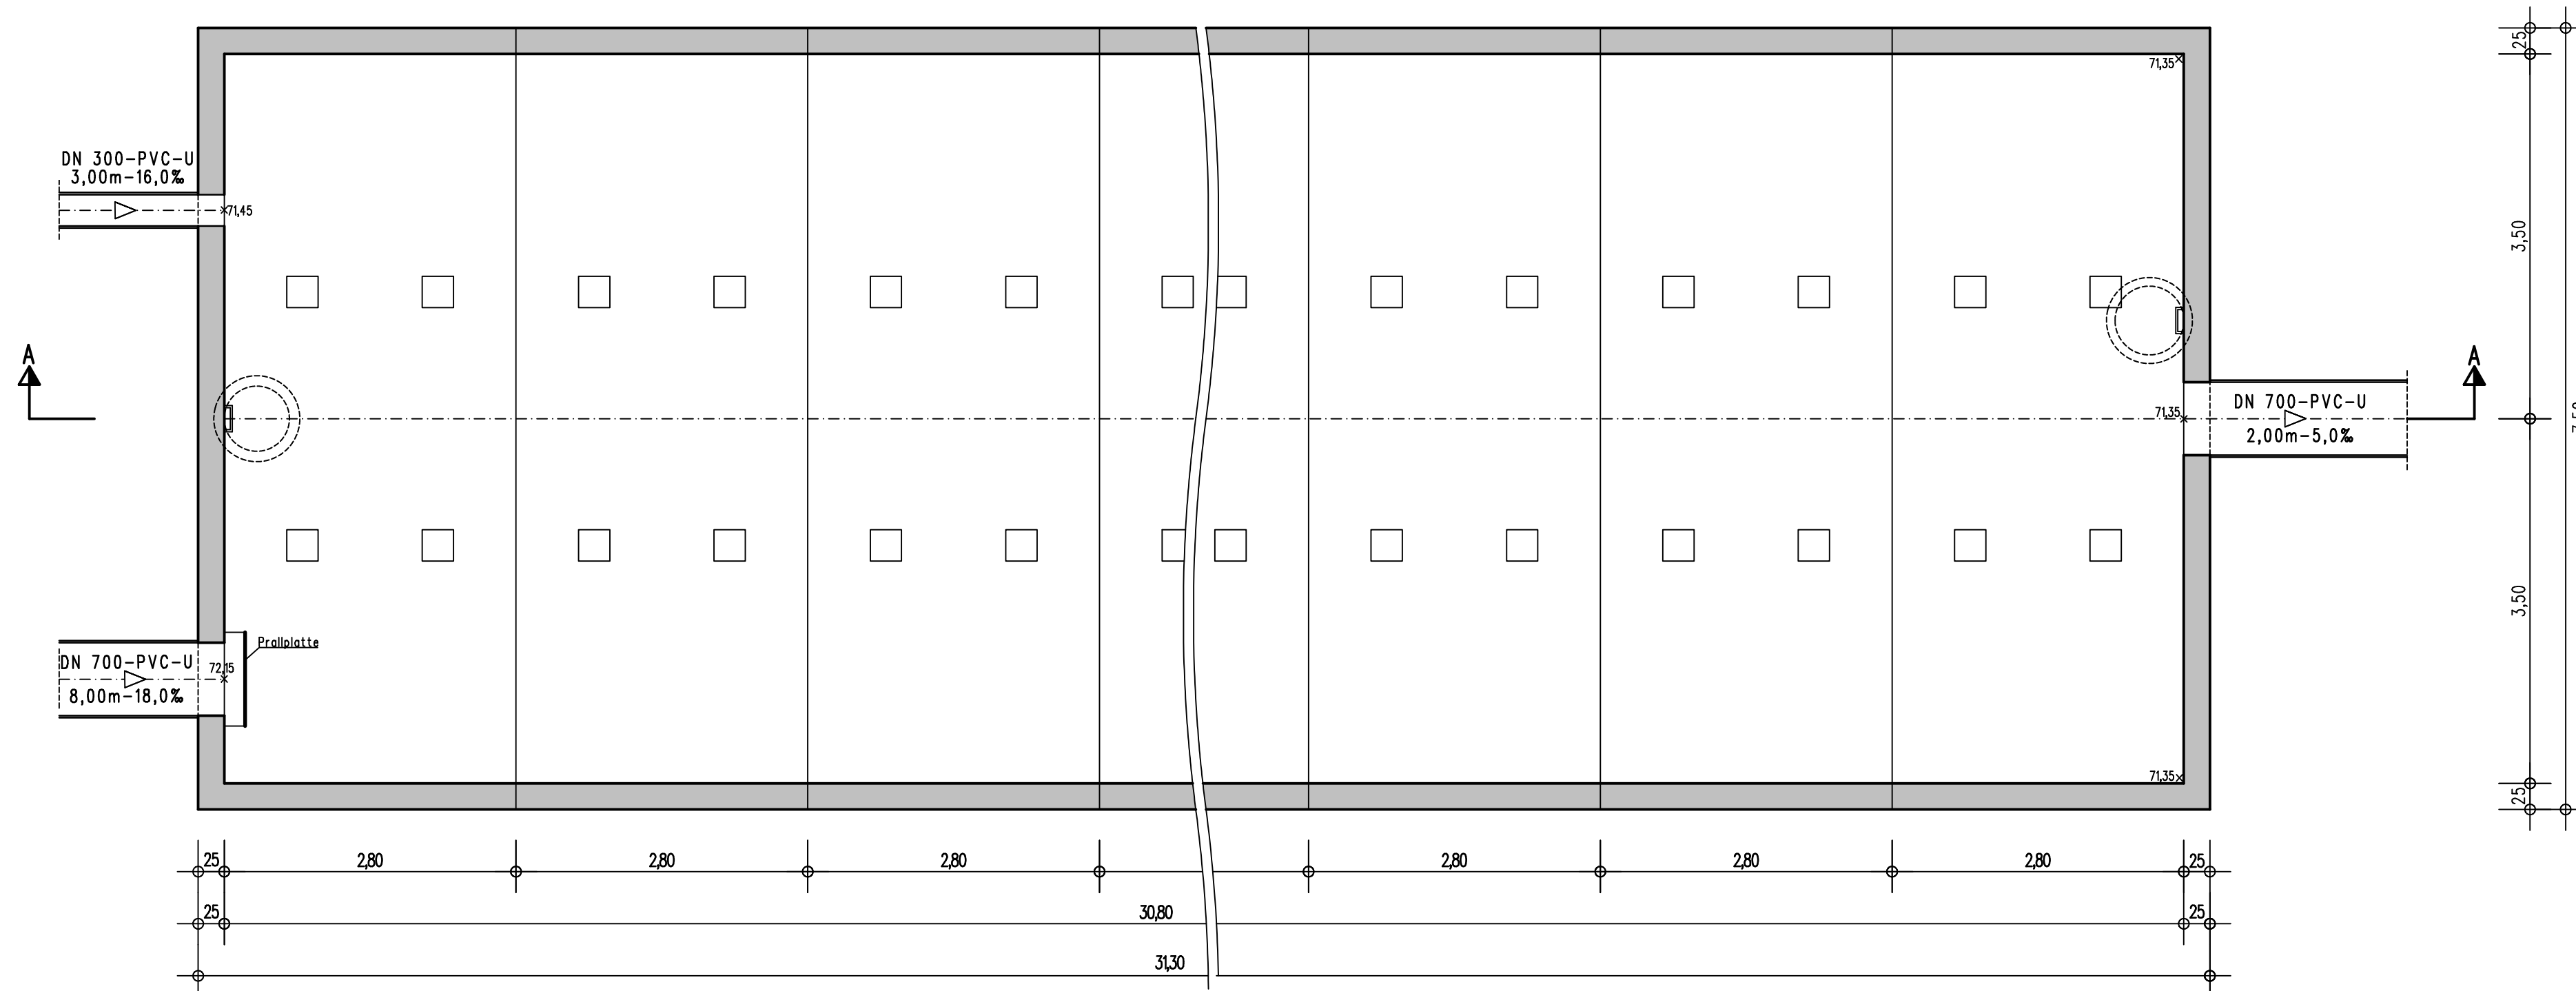

Nr.	Art der Änderung	Datum	Name

HSM INGENIEURE GMBH
 DIPLOMINGENIEUR FRANK MICHAEL

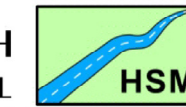

Eberhard-Klausenberg-Straße 68
 99597 Erwitte
 Tel.: 0 29 43 / 8 71 51 35
 Fax: 0 29 43 / 8 71 51 36
 kontakt@hsm-ingenieure.de

VERKEHRSPLANUNG
 SOFTWARE CONSULTING
 VERKEHRSUNTERSUCHUNGEN
 SIEDLUNGSWASSERWIRTSCHAFT
 STÄDTEBAU
 LANDSCHAFTSPLANUNG
 LEHRAUFTRAG HOCHSCHULE OWL

Fachbereich Tiefbau
 STADT RHEDA-WIEDENBRÜCK

Rathausplatz 13 33378 Rheda-Wiedenbrück

Telefon (05242) 963-0 Telefax (05242) 963-666 E-Mail rheda-wiedenbrück@f-t.net.de



Datum	Name	Projekt:
bearbeitet März 2015	Lam	Ringschluss Südring von der Lippstädter Str. bis zur Rietberger Str. im Stadtteil Wiedenbrück
gezeichnet März 2015	Fi	
geprüft		
Maßstab: 1:50		Planinhalt:
Unterlage: 18.3		Bauwerkszeichnung
Blatt-Nr.: 6		RRR 2 / RWBA 4