



Kreis Gütersloh
Gemeinde Herzebrock-Clarholz

Umlegung eines stationierten namenlosen Gewässers
 Gewässerstation: von ca. 1,5 bis 1,7
 Gesamtlänge der Umlegung ca. 170 m
 Sohlbreite 1,00 m, Böschungneigung 1:2

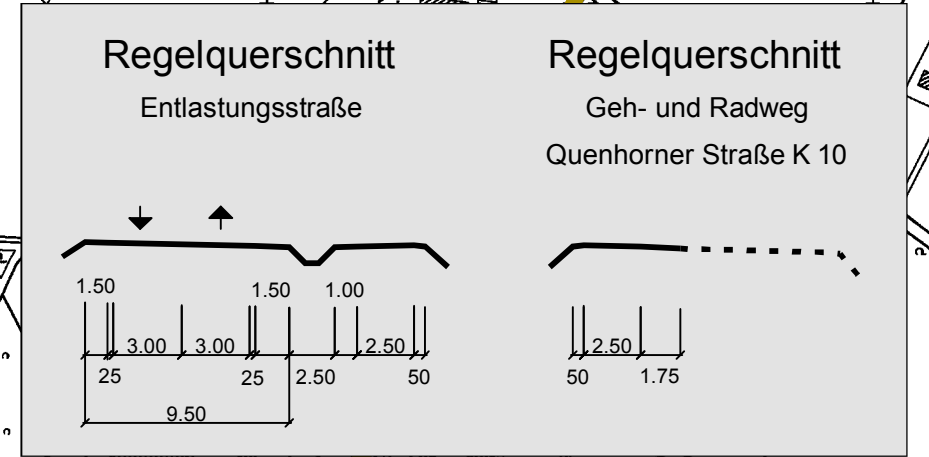

Zeichenerklärung

- Planung**
- Wirtschaftsweg
 - Einschnittsböschung
 - Fahrbahn mit Achse
 - Dammböschung
 - Straßenebenenflächen
 - Fahrbahnteiler / Insel / Parkstreifen
 - bestimmte Linie
 - Bauwerk
 - Stützwand
- Gebiete und Flächen vorhanden**
- (W) reines und allgemeines Wohngebiet, Kleinsiedlungsgebiet
 - (M) Kerngebiet, Dorfgebiet, Mischgebiet
 - (G) Gewerbegebiet
 - (S) Sondergebiet
 - Gemeinbedarf
- Straßennetz vorhanden**
- A 27 Bundesautobahn
 - B 99 Bundesstraße
 - L 215 Landesstraße / Staatsstraße
 - K 33 Kreisstraße
 - kommunale Straße
 - Rückbau
- Schutzgebiete Natur, Landschaft, Wasser**
- LSC Landschaftsschutzgebiet
 - U Überschwemmungsgebiet
 - W III Wasserschutzzone III

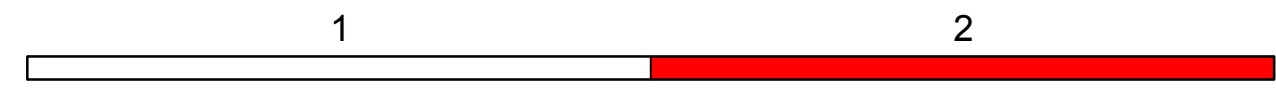

RÖVER
 RÖVER Ingenieurgesellschaft mbH
 • STADTGESTALTUNG
 • STRASSENBAU
 • SIEDLUNGSWASSERWIRTSCHAFT
 • PROJEKTSTEUERUNG
 BERATENDE INGENIEURE VBI
 tel (0 52 41) 2 34 99-0 • fax (0 52 41) 2 34 99-20
 Robert-Bosch-Straße 11 • 33334 Gütersloh • mail info@roever-gt.de

Gemeinde Herzebrock-Clarholz
 Fachbereich Planen, Bauen, Umwelt

Nr.	Art der Änderung	Datum	Zeichen

FESTSTELLUNGSENTWURF

Straßenbauverwaltung	Unterlage / Blatt-Nr.: 3/2
Straße: Station:	Bezeichnung der Unterlage: Übersichtslageplan
PROJIS-Nr.:	Maßstab: 1:5000

Ausbau von Gemeindestraßen zur "Nördlichen Entlastungsstraße" in Herzebrock

aufgestellt:

Herzebrock-Clarholz, den