


Zeichenerklärung

Verwaltung		Regelungsverzeichnis	
Flurgrenze	110	12	Nr. im Regelungsverzeichnis
Flurstücksgrenze außerhalb / innerhalb des Baufeldes			
Flurstücksnummer			
Versorgungseinrichtungen		Immissionsschutz	
vorhanden		1 / 6	Objekt-Nr. ohne / mit Grenzwertüberschreitung
W	Trinkwasserleitung	SW	Schmutzwasserleitung (Druckleitung)
G	Gasleitung		
E	E-Freileitung		
F	E-Leitung		
F	Fernmeldeleitung		
			freizuhaltenes Sichtfeld
			Baumfällung

KREIS GÜTERSLOH GEMEINDE HERZEBROCK-CLARHOLZ GEMARKUNG HERZEBROCK

Ausgleichsmaßnahme 1.3 A
naturnahe Umgestaltung einer Restfläche mit vorhandener Baumreihe und Graben zwischen Straße und Wohnbebauung, bzw. wertvollem Waldbestand

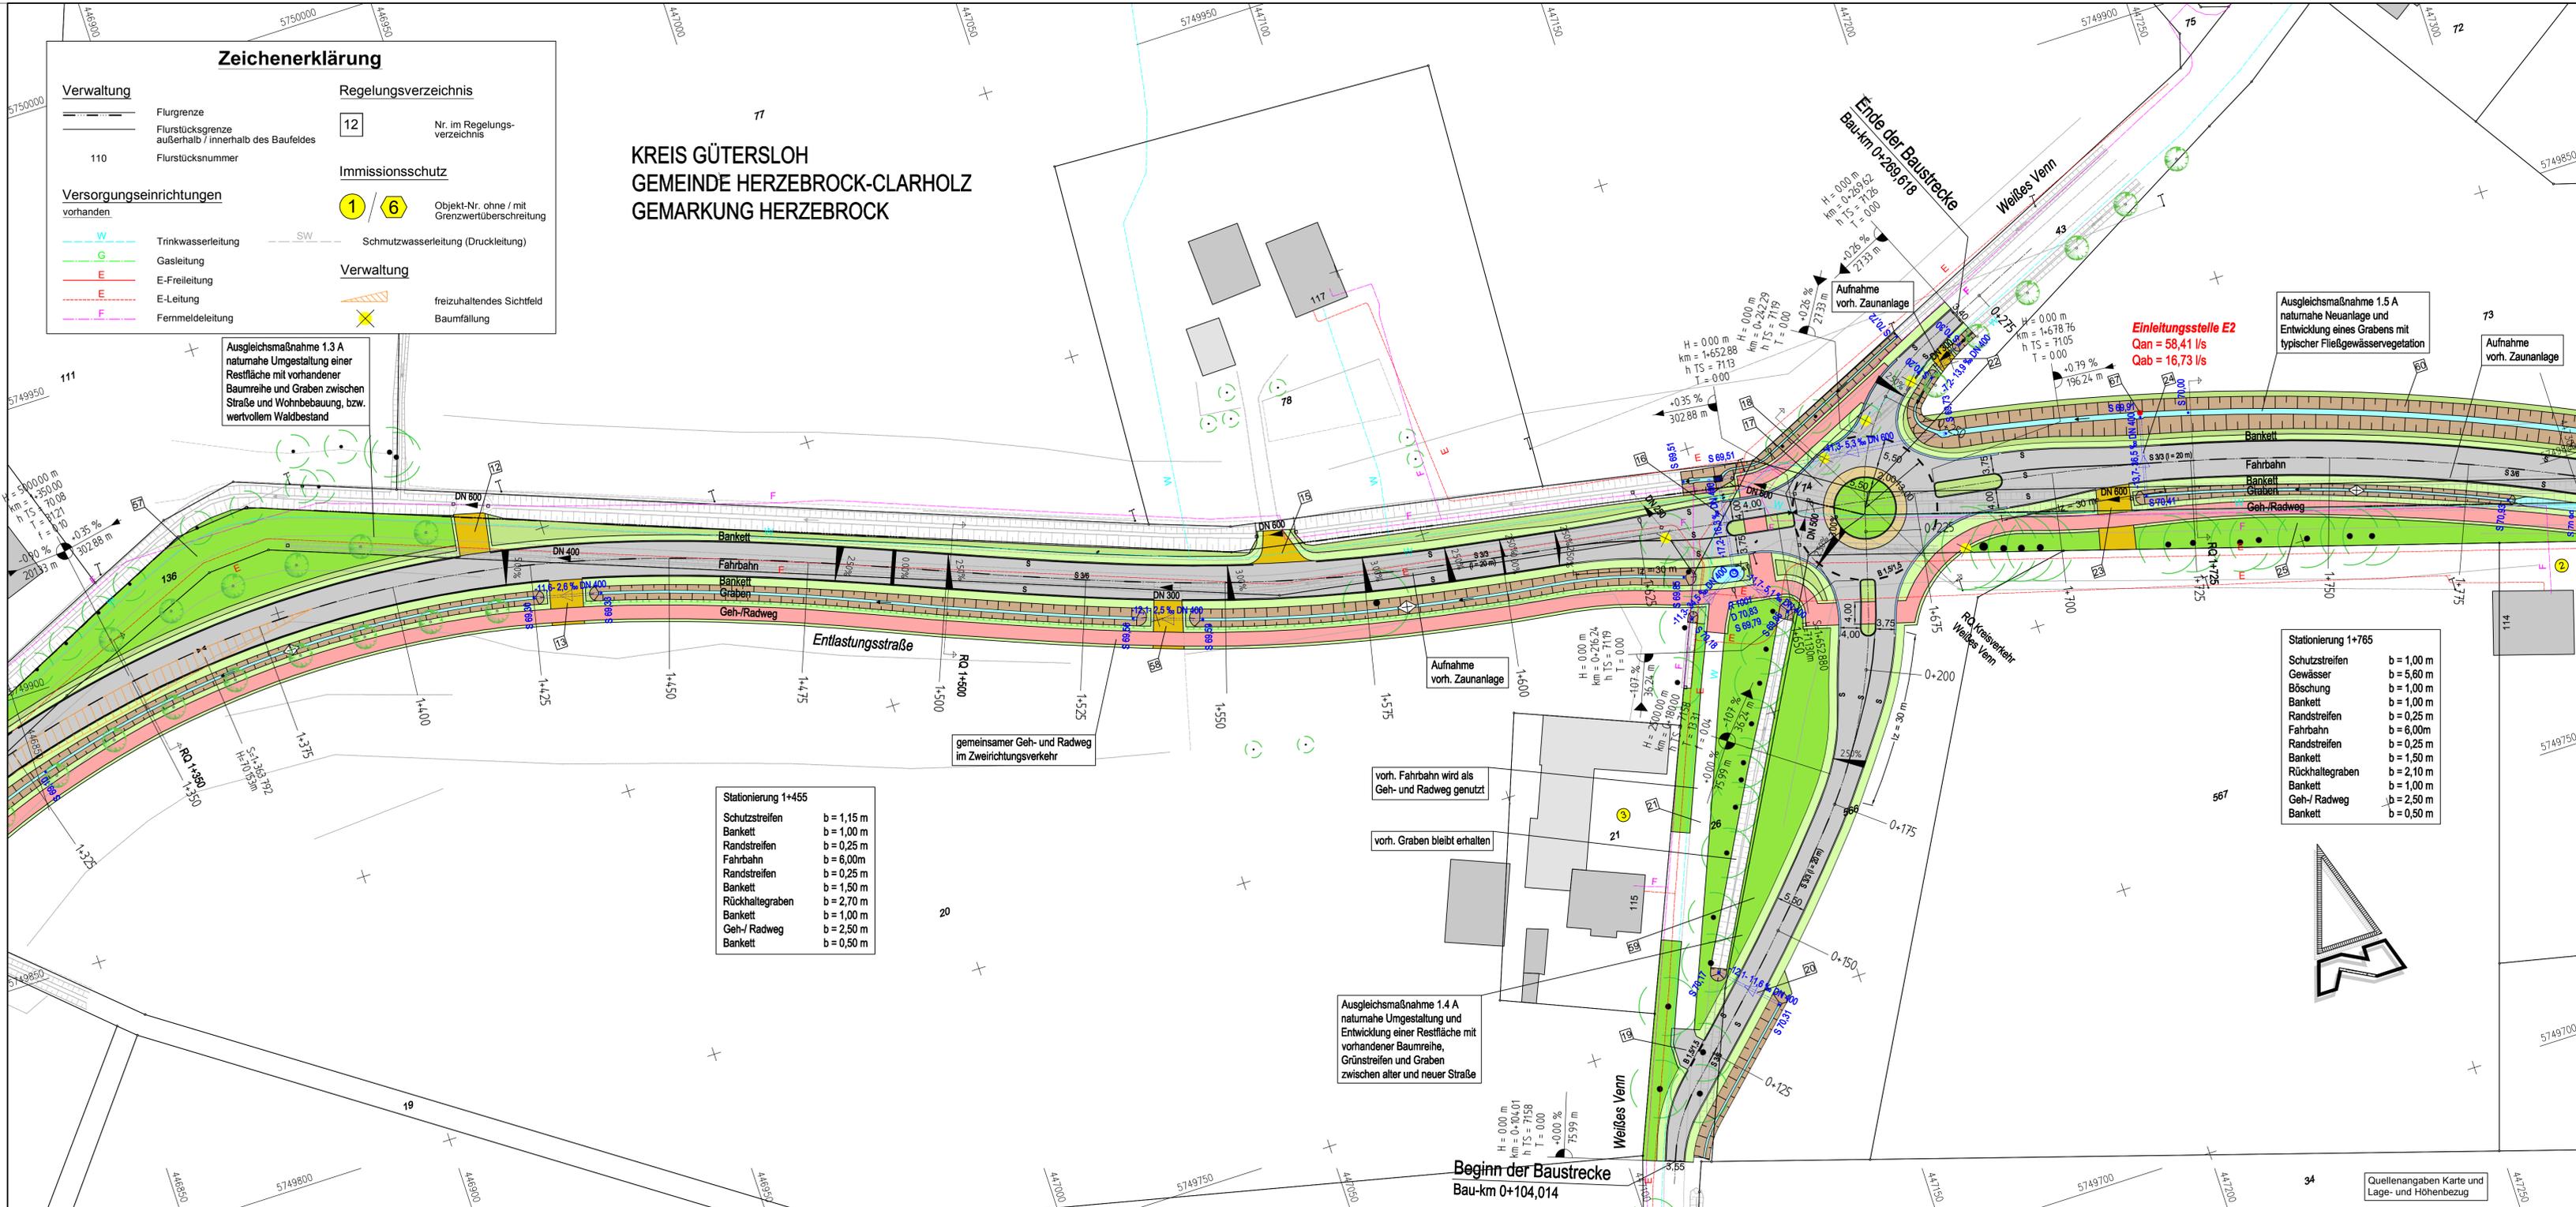

Stationierung 1+455


Schutzstreifen	b = 1,15 m
Bankett	b = 1,00 m
Randstreifen	b = 0,25 m
Fahrbahn	b = 6,00 m
Randstreifen	b = 0,25 m
Bankett	b = 1,50 m
Rückhaltegraben	b = 2,70 m
Bankett	b = 1,00 m
Geh-/ Radweg	b = 2,50 m
Bankett	b = 0,50 m

Stationierung 1+765

Schutzstreifen	b = 1,00 m
Gewässer	b = 5,60 m
Böschung	b = 1,00 m
Bankett	b = 1,00 m
Randstreifen	b = 0,25 m
Fahrbahn	b = 6,00 m
Randstreifen	b = 0,25 m
Bankett	b = 1,50 m
Rückhaltegraben	b = 2,10 m
Bankett	b = 1,00 m
Geh-/ Radweg	b = 2,50 m
Bankett	b = 0,50 m

Zeichenerklärung

Planung		Entwässerung	
	Einschnittsböschung		vorhanden
	Mulde mit Fließrichtung		geplant
	Fahrbahn mit Achse		DN 300
	Bankett		DN 500
	gem. Geh-/Radweg		Straßenablauf
	Gehbereich		Rohrurchlass mit Böschungsteck
	Bankett mit Zufahrt		Kontrollschacht
	gemeinsamer Geh- und Radweg mit Zufahrt		Leichtflüssigkeitsabscheider
	Dammböschung		Querriegel nach RAS-Ew
	Entwässerungsgraben mit Fließrichtung		

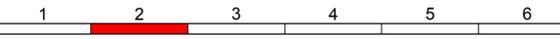

RÖVER
BERATUNGS- INGENIEURE VBI
tel (0 52 41) 2 34 99-0 • fax (0 52 41) 2 34 99-20
Robert-Bosch-Straße 11 • 33334 Gütersloh • mail info@roever-gt.de

Projekt-Nr.: HE-1001

Gemeinde Herzebrock-Clarholz
Fachbereich Planen, Bauen, Umwelt

Nr.	Art der Änderung	Datum	Zeichen

FESTSTELLUNGSENTWURF

Straßenbauverwaltung	Unterlage / Blatt-Nr.: 5/2
Straße: Station:	Bezeichnung der Unterlage: Lageplan
PROJIS-Nr.:	Maßstab: 1:500

Ausbau von Gemeindestraßen zur "Nördlichen Entlastungsstraße" in Herzebrock

aufgestellt:	
Herzebrock-Clarholz, den	

Quellenangaben Karte und Lage- und Höhenbezug