


Y 3524353.438
X 5732769.702

Y 3524849.735
X 5732241.199

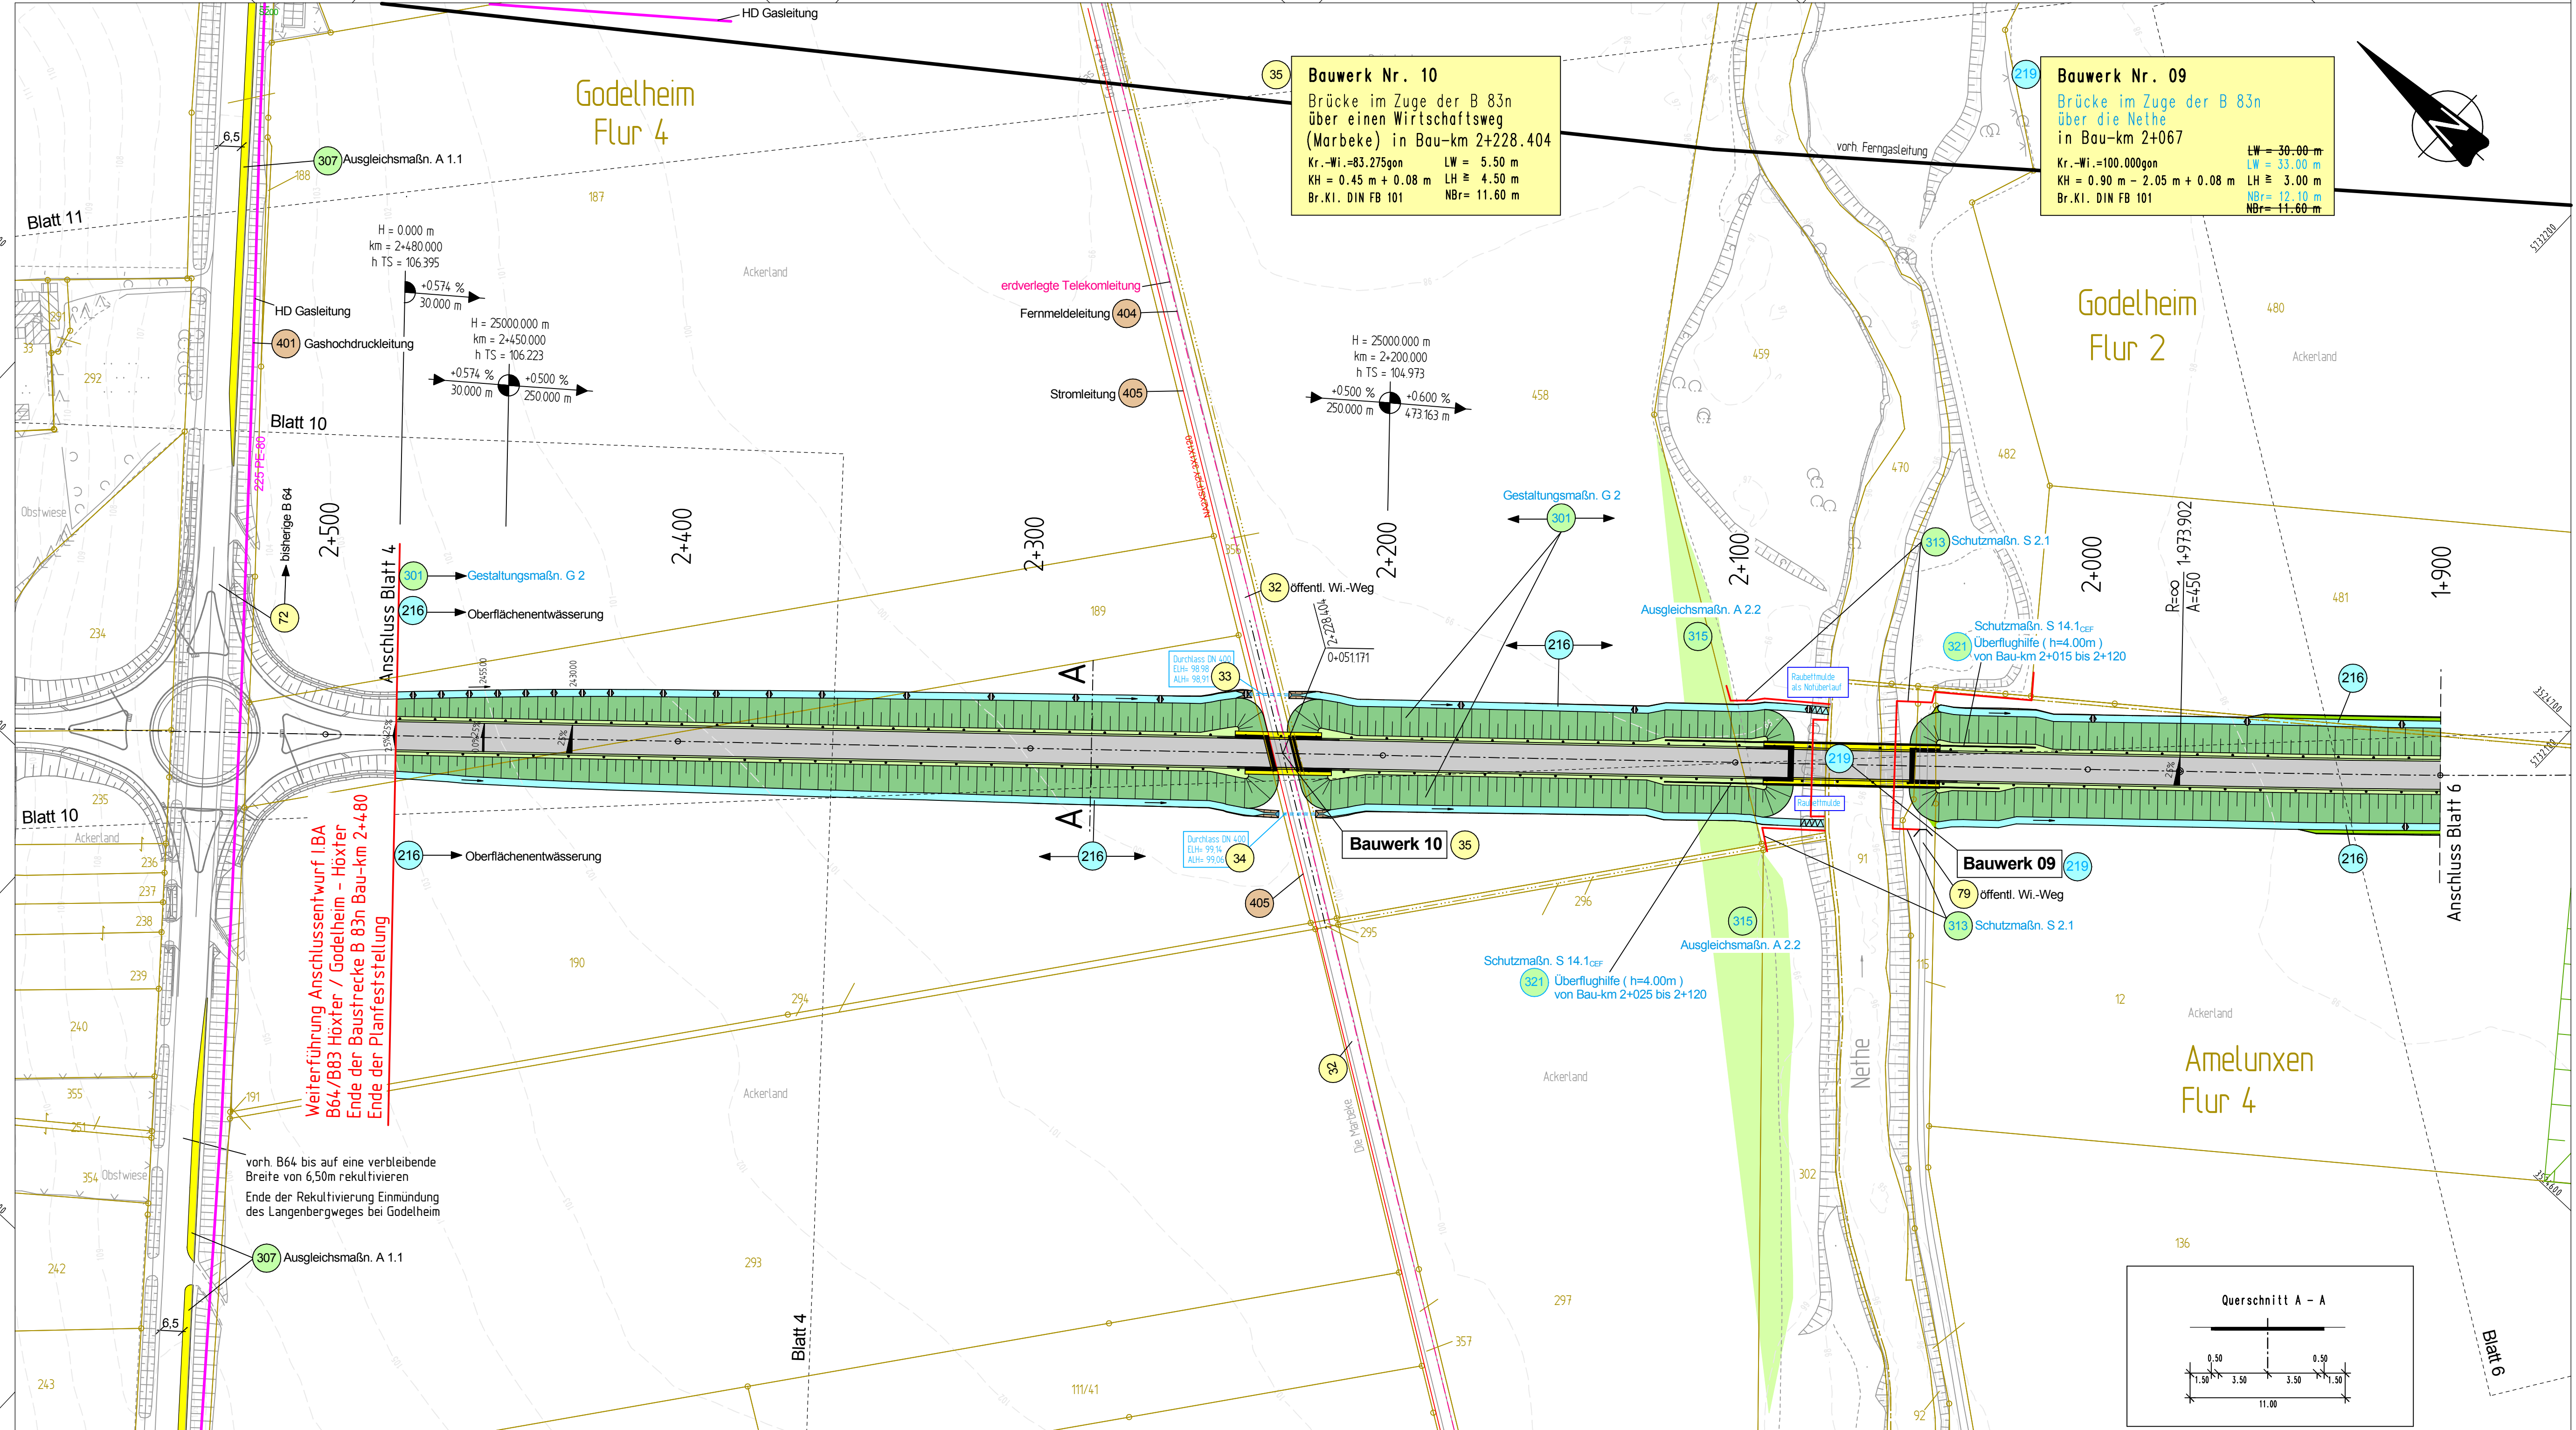

Y 3524057.842
X 5732492.118

Y 3524554.139
X 5731963.615

Legende

- Fahrbahn bituminös
- Wirtschaftsweg
- Bankett
- Einschnittsböschung
- Dammböschung
- Geh- und Radweg
- Mulde / Rinne / Grabensohle
- Wohngebäude / geplanter Abbruch
- Wirtschaftsgebäude / geplanter Abbruch
- Grenze / Grenzmauer
- Rekultivierung
- Landschaftspflegerische Begleitmaßnahme

Gas- und Wasserversorgung Höxter

- HD-Gasleitung PE
- GWH Gasleitung
- Deponiesickerwasserleitung
- Gasleitung

Bauwerksnummer

- 1 Allgemeine Regelung
- 200 Wassertechnische Regelung
- 300 Landschaftspflegerische Regelung
- 400 Regelung Versorgungsleitungen
- 321 lfd. Nr. neu hinzugefügt gem. Deckbl. „B“
- 219 lfd. Nr. geändert gem. Deckbl. „B“

EON Westfalen Weser Strom-Bestand
NAZS/FIZY MS 20 KV / 30 KV
NATY 4X120 NS/HAH
FM-RLE230 Tel/LWL
Deutsche Telekom AG
erdverlegte Telekomleitung
Versorgungsleitungen sind nachrichtlich dargestellt
genaue Lage und Höhe örtlich prüfen


Deckblatt „B“

In dieser Ausfertigung werden aus Datenschutzgründen Namen und Anschriften der Eigentümer der betroffenen Grundstücke nicht genannt.

Satzungsgemäß ausgelegt	Festgestellt gemäß Beschluss vom heutigen Tage.
in der Zeit vom _____ bis _____	Detmold, den _____
in der Gemeinde _____	Bezirksregierung Detmold Planfeststellungsbehörde
Zeit und Ort der Auslegung sind mindestens 1 Woche vor Auslegung örtlich bekannt gemacht worden.	Im Auftrag
Gemeinde _____	(Dienstsiegel)
(Dienstsiegel)	(Dienstsiegel)
(Unterschrift)	(Unterschrift)

Zugehöriger Entwurf	
Aufgestellt: Paderborn, 30.03.2012	Geprüft: Gelsenkirchen, 08.05.2012
Der Leiter der Regionalniederlassung Sauerland-Hochstift i.A.	Der Direktor des Landesbetriebes Straßenbau NRW i.A.
gez. Bocktor	gez. Sonnhoff
Gesehen: Bonn, 10.12.2012	Gesehen: Düsseldorf, 29.06.2012
Bundesministerium für Verkehr, Bau und Stadtentwicklung Abteilung Straßenbau, Straßenverkehr i.A.	Ministerium für Bauen und Verkehr des Landes Nordrhein-Westfalen i.A.
gez. Bidinger	gez. Rox

Regionalniederlassung Sauerland-Hochstift - Außenstelle Paderborn -		Straßen.NRW Landesbetrieb Straßenbau Nordrhein-Westfalen	
Straße B 64 B 83	von NK / Abschnitt Abschnitt 62 Abschnitt 66	nach NK / Abschnitt Abschnitt 63 Abschnitt 67	Stationsbereich 2,203-0,825 0,150-2,803
Nächster Ort: Godelheim und Wehrden		Projekt-Nr. 08-0157	Blatt Nr. 5
B64/83 Brakel/Hemsben-Höxter Teilabschnitt 1b Neubau der B64 Höxter/Ottbergen-Höxter/Godelheim und Neubau der B 83 Beverungen/Wehrden bis Höxter/Godelheim		BV-Nr.: 32-35, 72, 79 216, 219 301, 307, 313, 315, 321, 401, 404, 405	Maßstab: 1:1000
Planfeststellung - Deckblatt „B“ Lageplan B 83n von Bau-km 2+480 bis Bau-km 1+900			
Aufgestellt Paderborn, den 24.06.2019		Der Leiter der Regionalniederlassung Sauerland-Hochstift i.A. gez. Lars Voigtländer	

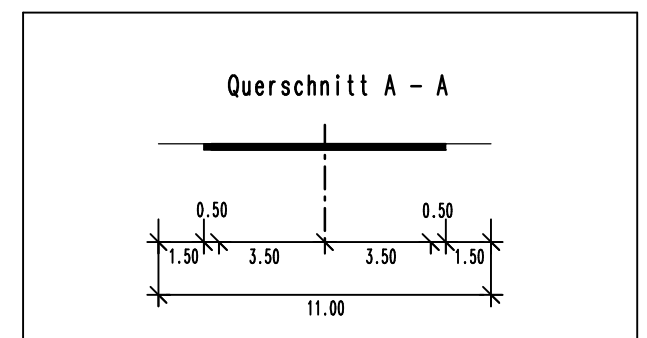

Weiterführung Anschlussentwurf I BA
 B64/B83 Höxter / Godelheim - Höxter
 Ende der Baustrecke B 83n Bau-km 2+480
 Ende der Planfeststellung

vorh. B64 bis auf eine verbleibende
 Breite von 6,50m rekultivieren
 Ende der Rekultivierung Einmündung
 des Langenbergweges bei Godelheim