


Y 3524767.657
X 5732327.027

Y 3525374.865
X 5731930.891

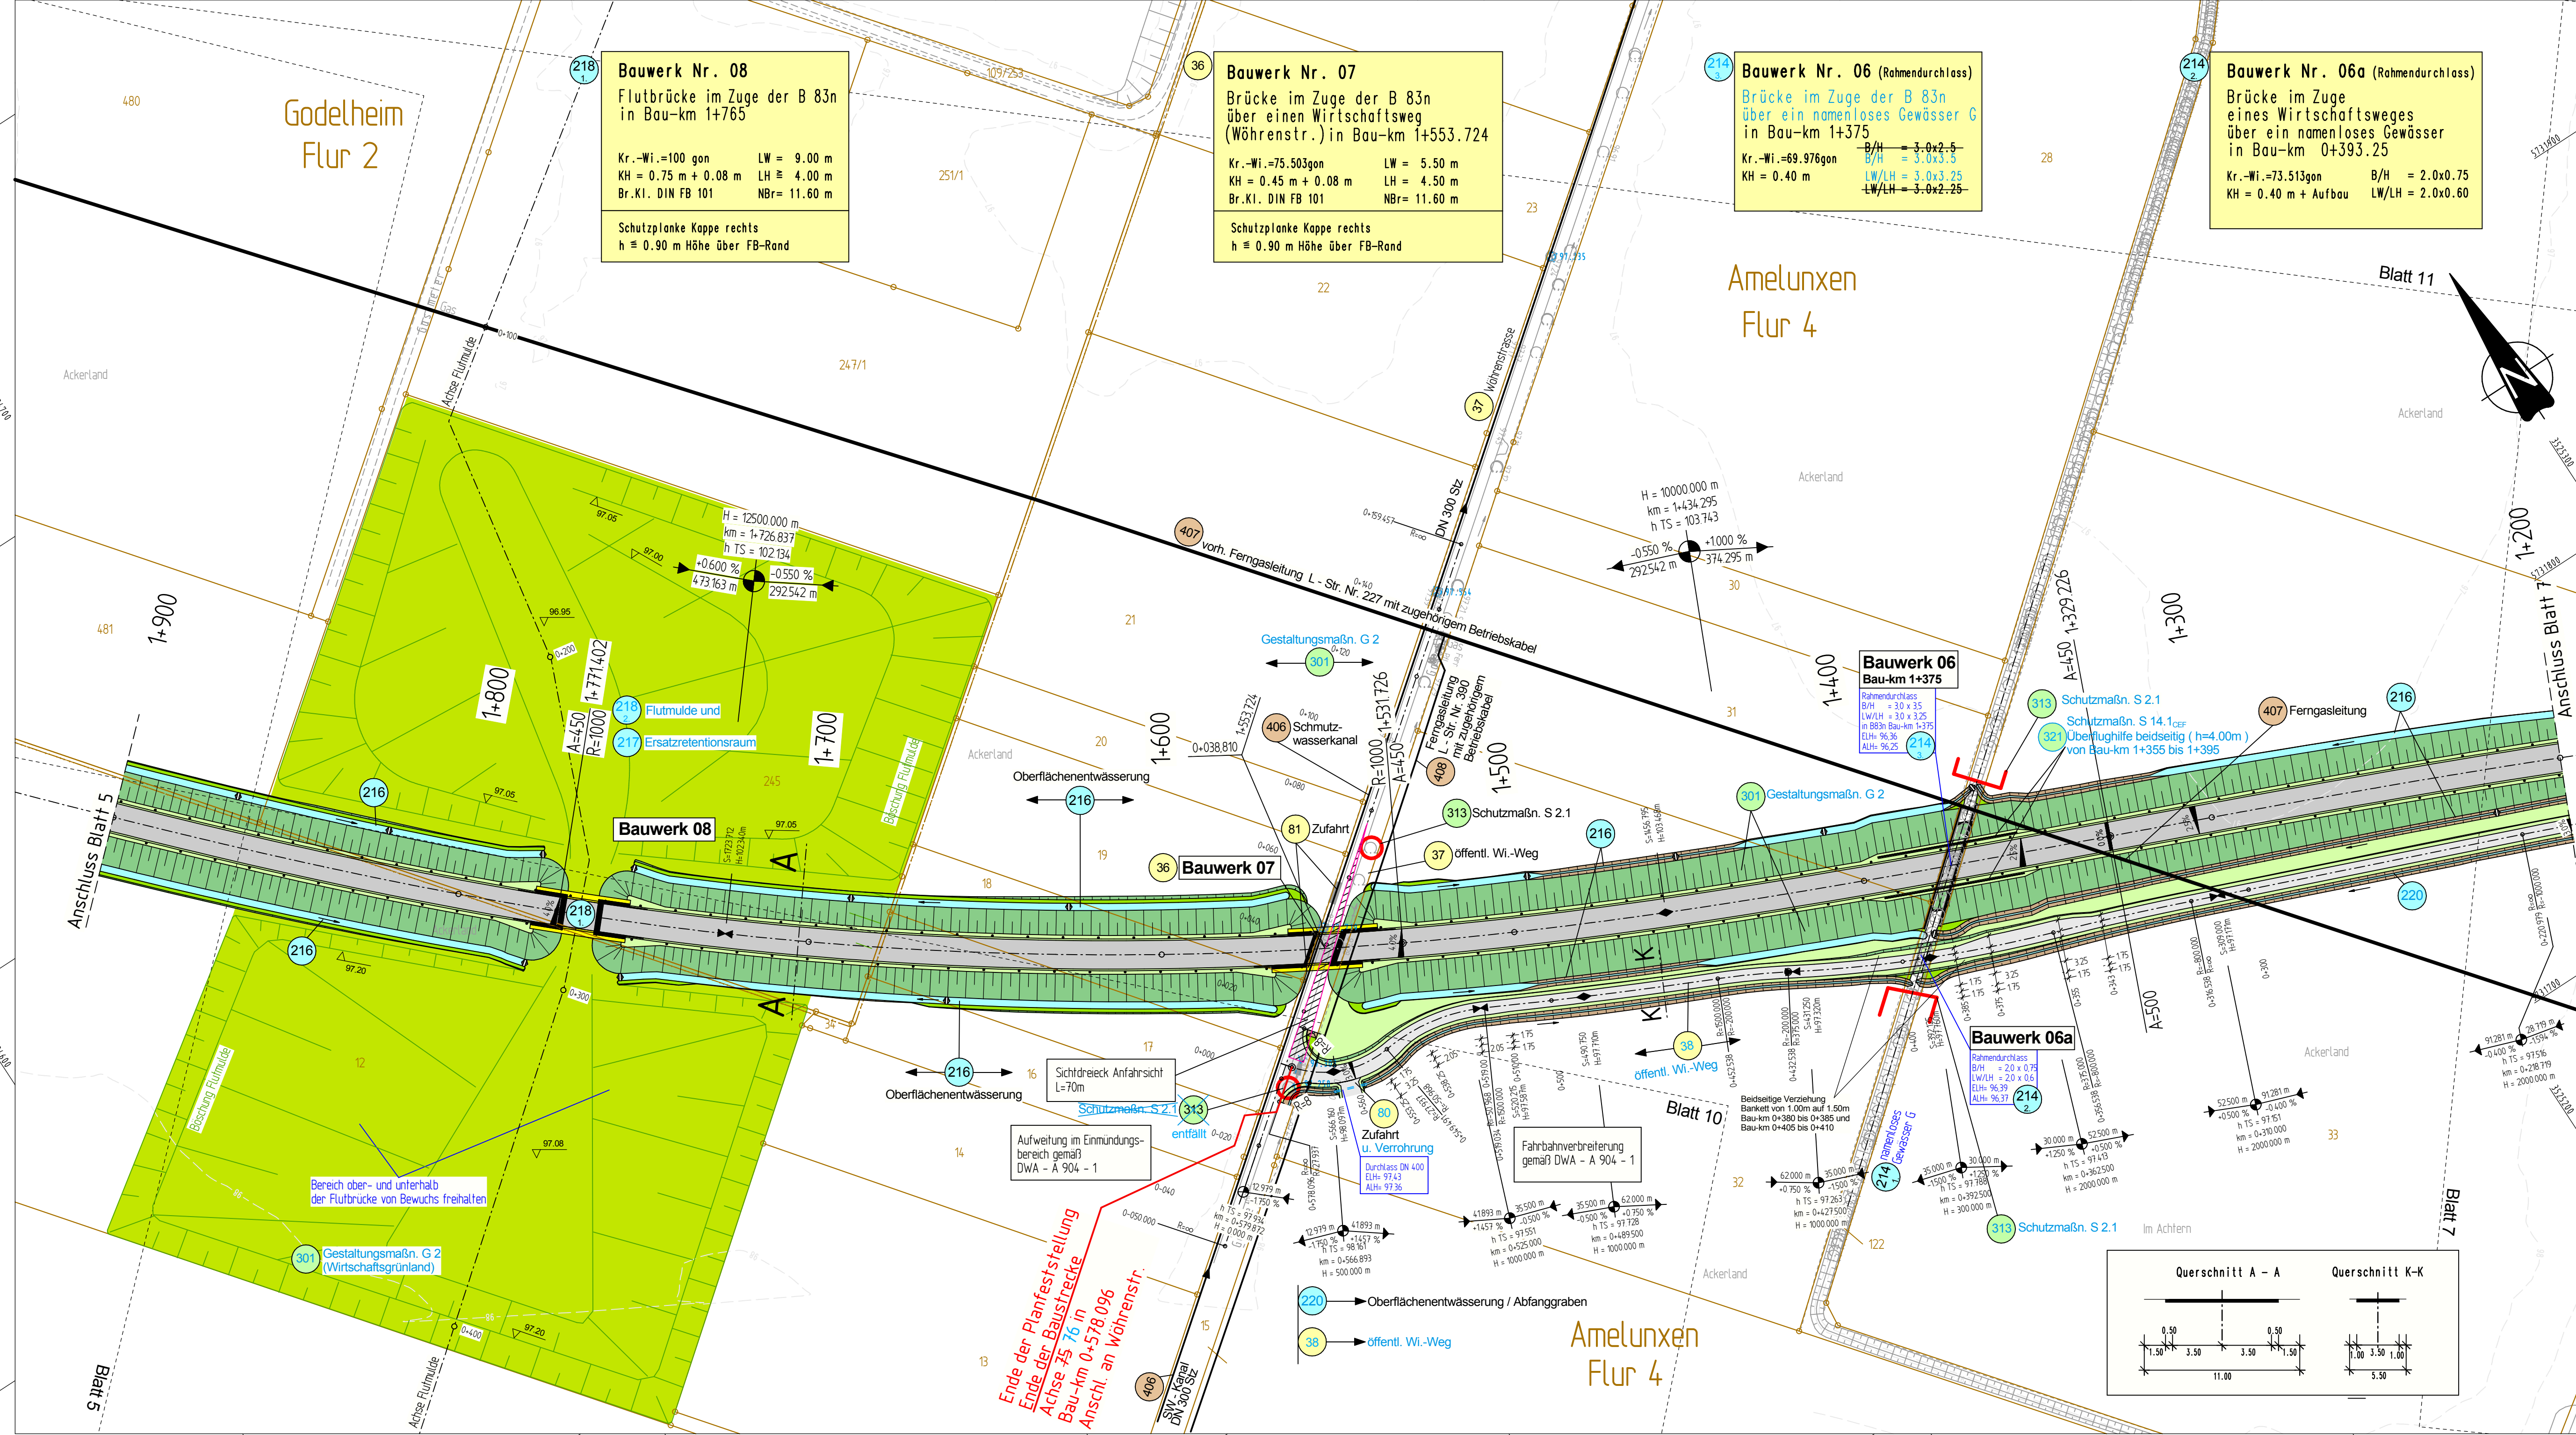

Y 3524546.094
X 5731987.409

Y 3525153.302
X 5731591.273

Legende

- Fahrbahn bituminös
- Wirtschaftsweg
- Bankett
- Einschnittsböschung
- Dammböschung
- Geh- und Radweg
- Mulde / Rinne / Grabensohle
- Wohngebäude / geplanter Abbruch
- Wirtschaftsgebäude / geplanter Abbruch
- Grenze / Grenzmauer
- Rekultivierung
- Landschaftspflegerische Begleitmaßnahme

Gas- und Wasserversorgung Höxter

- HD-Gasleitung PE
- GWH Gasleitung
- Depotniederwasserleitung
- Gasleitung

Bauwerksnummer

- 1 Allgemeine Regelung
- 200 Wassertechnische Regelung
- 300 Landschaftspflegerische Regelung
- 400 Regelung Versorgungsleitungen
- 321 lfd. Nr. neu hinzugefügt gem. Deckbl. „B“
- 219 lfd. Nr. geändert gem. Deckbl. „B“
- 313 lfd. Nr. entfällt gem. Deckbl. „B“

Deckblatt „B“

In dieser Ausfertigung werden aus Datenschutzgründen Namen und Anschriften der Eigentümer der betroffenen Grundstücke nicht genannt.

Satzungsgemäß ausgelegt	Festgestellt gemäß Beschluss vom heutigen Tage.
in der Zeit vom _____ bis _____	Detmold, den _____
in der Gemeinde _____	Bezirksregierung Detmold Planfeststellungsbehörde
Zeit und Ort der Auslegung sind mindestens 1 Woche vor Auslegung öffentlich bekannt gemacht worden.	Im Auftrag
Gemeinde _____ (Diensiegel)	(Diensiegel)
(Unterschrift)	(Unterschrift)


Zugehöriger Entwurf

Aufgestellt: Paderborn, 30.03.2012	Geprüft: Gelsenkirchen, 08.05.2012
Der Leiter der Regionalniederlassung Sauerland-Hochstift i.A.	Der Direktor des Landesbetriebes Straßenbau NRW i.A.
gez. Bocktor	gez. Sonnhoff
Gesehen: Bonn, 10.12.2012	Gesehen: Düsseldorf, 29.06.2012
Bundesministerium für Verkehr, Bau und Stadtentwicklung Abteilung Straßenbau, Straßenverkehr i.A.	Ministerium für Bauen und Verkehr des Landes Nordrhein-Westfalen i.A.
gez. Bidinger	gez. Rox

Regionalniederlassung Sauerland-Hochstift
- Außenstelle Paderborn -

Straßen.NRW
Landesbetrieb Straßenbau Nordrhein-Westfalen

Straße	von NK / Abschnitt	nach NK / Abschnitt	Stationsbereich	Projekt-Nr.
B 64 B 83	Abschnitt 62 Abschnitt 66	Abschnitt 63 Abschnitt 67	2,203-0,825 0,150-2,803	08-0157
Nächster Ort:	Godelheim und Wehrden			Unterlage Blatt Nr. 7 6
B64/83 Brakel/Hembsen-Höxter Teilabschnitt 1b Neubau der B64 Höxter/Ottbergen-Höxter/Godelheim und Neubau der B 83 Beverungen/Wehrden bis Höxter/Godelheim Planfeststellung - Deckblatt „B“				BV-Nr.: 36, 37, 38, 80, 81 214, 216, 217, 218, 220 301, 313, 321, 406, 406, 407, 408
Lageplan B 83n von Bau-km 1+900 bis Bau-km 1+200				Maßstab: 1:1000
Aufgestellt Paderborn, den 24.06.2019	Der Leiter der Regionalniederlassung Sauerland-Hochstift i.A.			gez. Lars Voigtländer

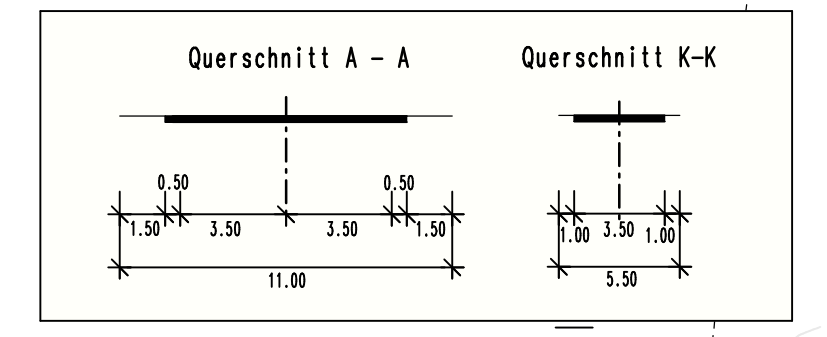

Ende der Planfeststellung
 Achse 75 76 in
 Bau-km 0+578,096
 Anschl. an Wehrenstr.