


Y 3525920.175
X 5731456.013

Y 3526308.650
X 5730843.875

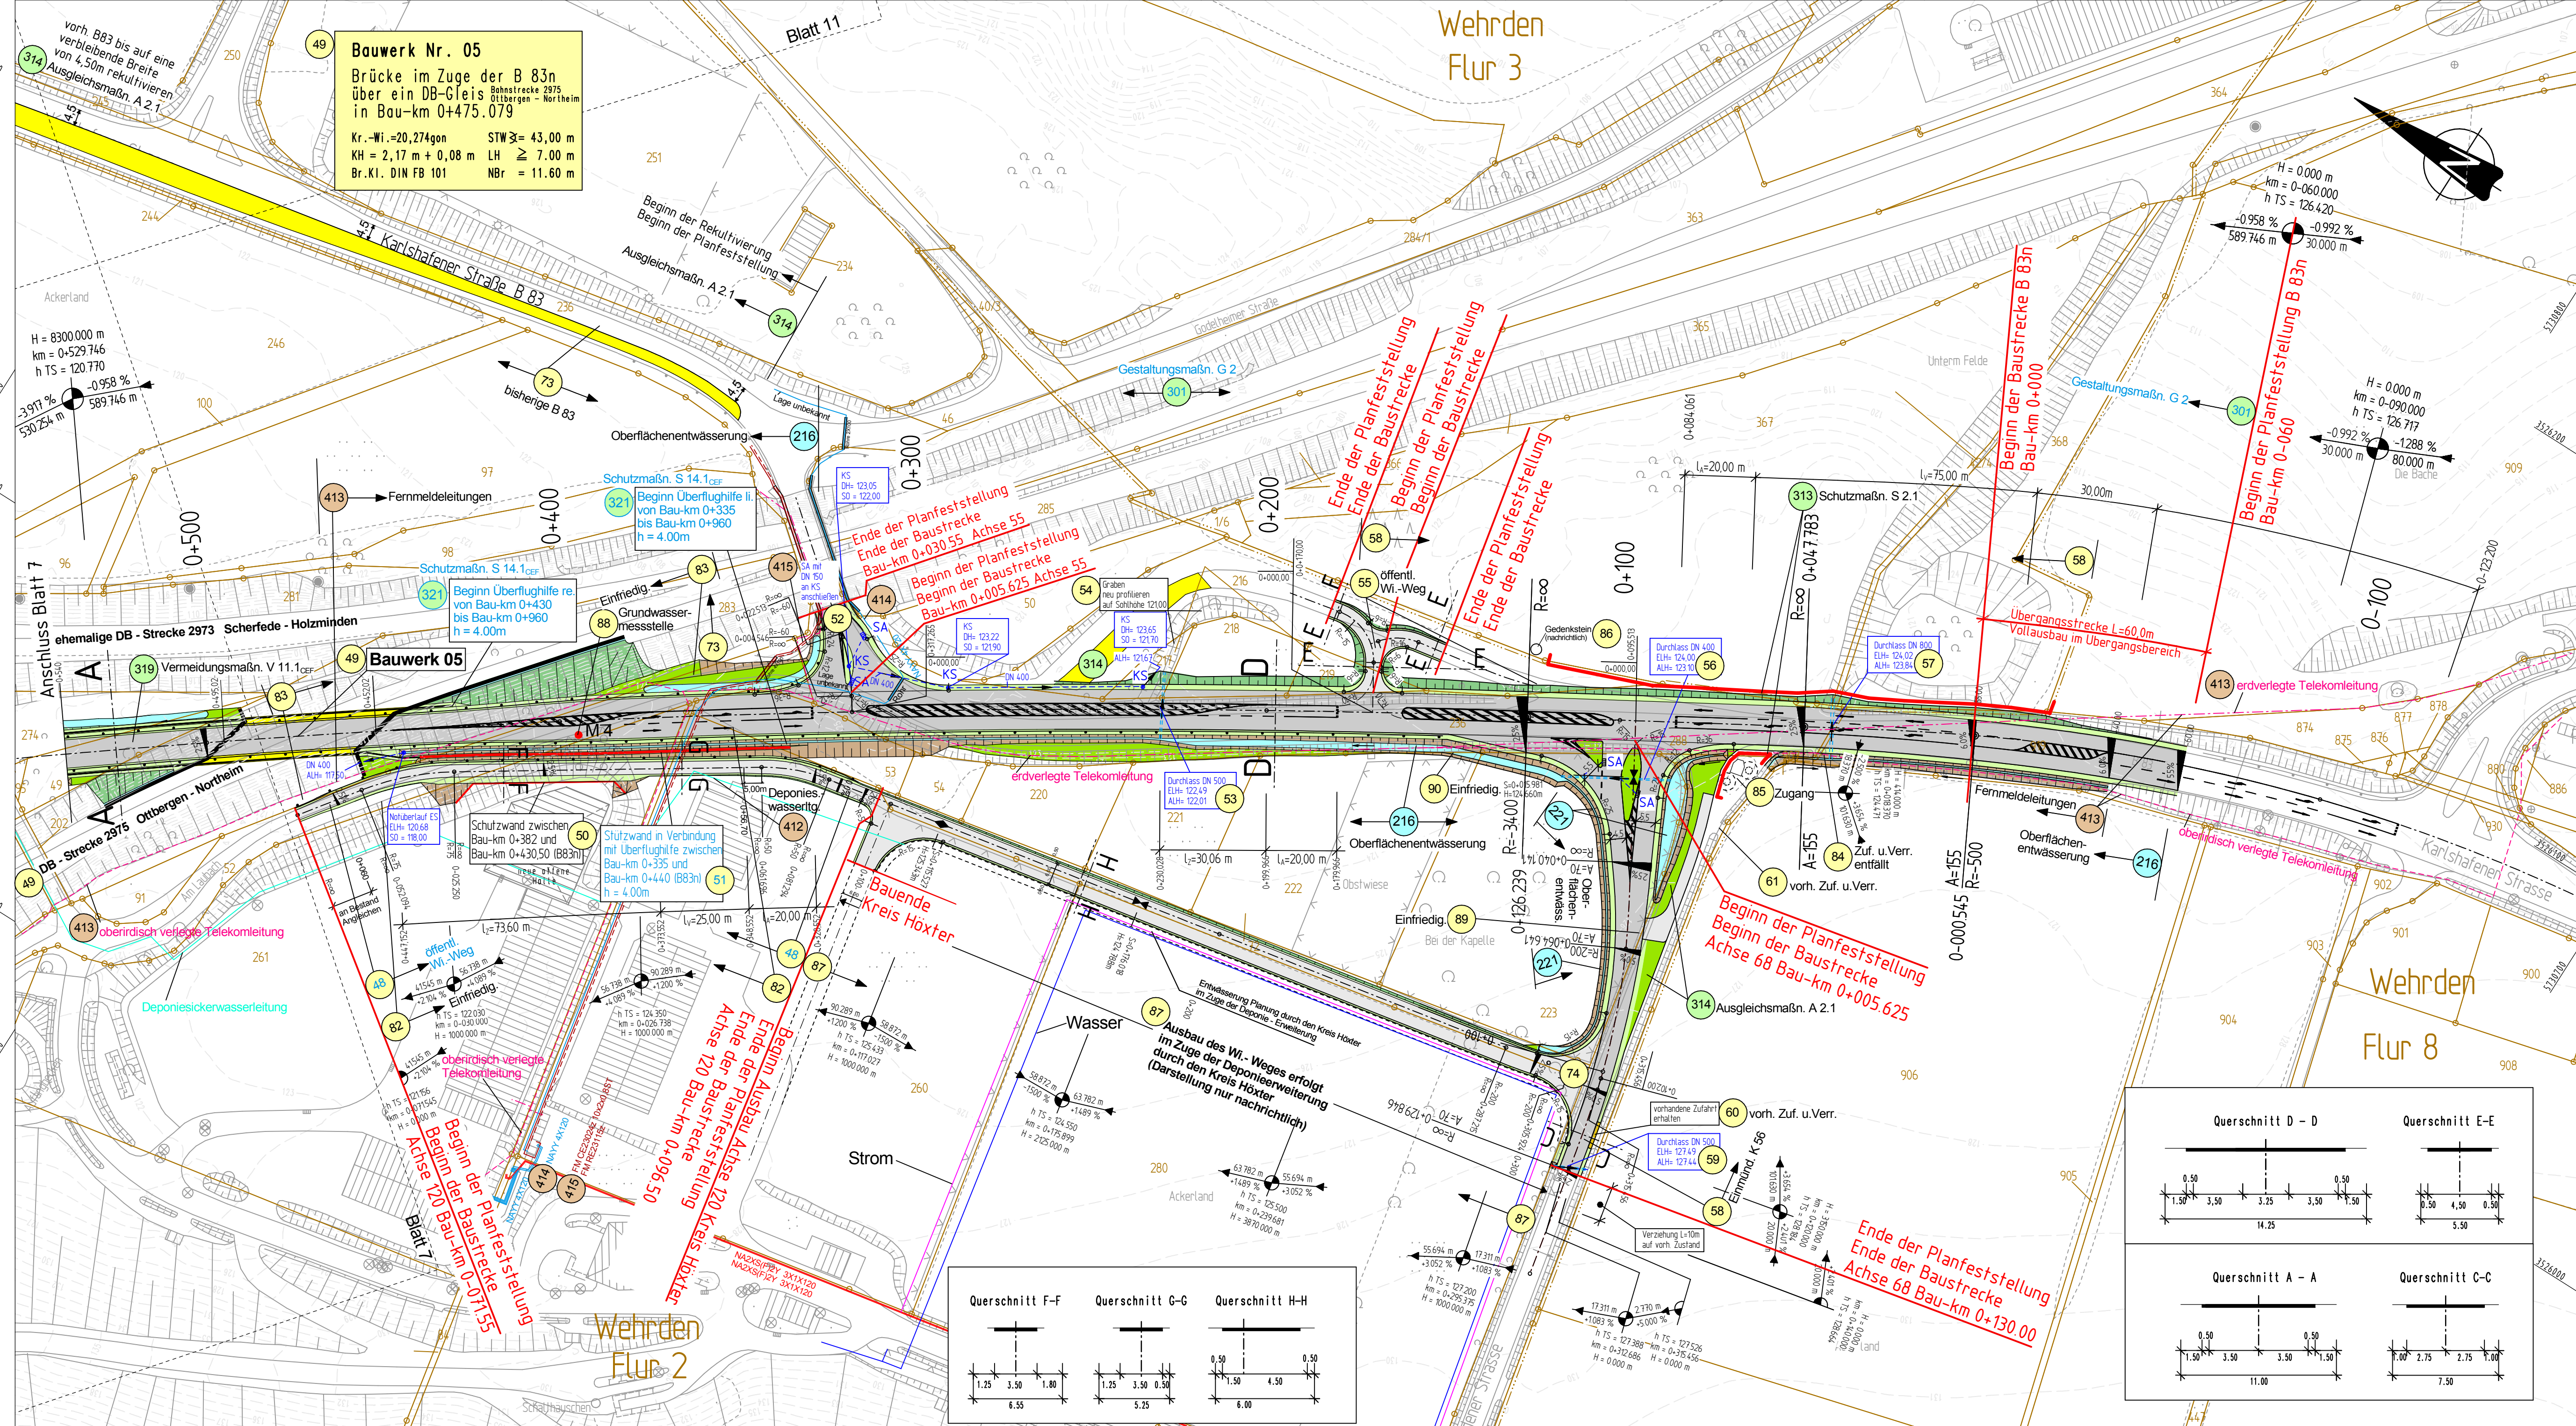

Y 3525577.800
X 5731238.735

Y 3525966.274
X 5730626.597

Legende

- Fahrbahn bituminös
- Wirtschaftsweg
- Bankett
- Einschnittsböschung
- Dammböschung
- Geh- und Radweg
- Mulde / Rinne / Grabensohle
- Wohngebäude / geplanter Abbruch
- Wirtschaftsgebäude / geplanter Abbruch
- Grenze / Grenzmauer
- Rekultivierung
- Landschaftspflegerische Begleitmaßnahme

Bauwerksnummer

- 1 Allgemeine Regelung
- 200 Wassertechnische Regelung
- 300 Landschaftspflegerische Regelung
- 400 Regelung Versorgungsleitungen
- 321 iFd. Nr. neu hinzugefügt gem. Deckbl. „B“
- 48 iFd. Nr. geändert gem. Deckbl. „B“

Gas- und Wasserversorgung Höxter

- HD-Gasleitung PE
- NSHAK
- GWH Gasleitung
- Depoiesickerwasserleitung
- Gasleitung

Verorgungsleitungen sind nachrichtlich dargestellt genaue Lage und Höhe örtlich prüfen

Deckblatt „B“

In dieser Ausfertigung werden aus Datenschutzgründen Namen und Anschriften der Eigentümer der betroffenen Grundstücke nicht genannt.

Satzungsgemäß ausgelegt	Festgestellt gemäß Beschluss vom heutigen Tage.
in der Zeit vom _____ bis _____	Detmold, den _____
in der Gemeinde _____	Bezirksregierung Detmold Planfeststellungsbehörde
Zeit und Ort der Auslegung sind mindestens 1 Woche vor Auslegung örtlich bekannt gemacht worden.	Im Auftrag
Gemeinde _____	(Diensiegel)
(Unterschrift)	(Unterschrift)

Zugehöriger Entwurf

Aufgestellt: Paderborn, 30.03.2012	Gepflicht: Gelsenkirchen,
Der Leiter der Regionalniederlassung Sauerland-Hochstift i.A.	Der Direktor des Landesbetriebes Straßenbau NRW i.A.
gez. Bocter	gez. Sonnhoff
Gesehen: Bonn,	Gesehen: Düsseldorf,
Bundesministerium für Verkehr, Bau und Stadtentwicklung Abteilung Straßenbau, Straßenverkehr i.A.	Ministerium für Bauen und Verkehr des Landes Nordrhein-Westfalen i.A.
gez. Bidinger	gez. Rox

Regionalniederlassung Sauerland-Hochstift
- Außenstelle Paderborn -

Straßen.NRW
Landesbetrieb Straßenbau Nordrhein-Westfalen

Straße	von NK / Abschnitt	nach NK / Abschnitt	Stationsbereich	Projekt-Nr.
B 64	Abchnitt 62	Abchnitt 63	2, 203-0, 825	08-0157
B 83	Abchnitt 66	Abchnitt 67	0, 150-2, 803	
Nächster Ort:	Godelheim und Wehrden			Unterlage
				Blatt Nr. 8
B64/83 Brakel/Hembsen-Höxter Teilabschnitt 1b				
Neubau der B64 Höxter/Ottbergen-Höxter/Godelheim und Neubau der B83 Beverungen/Wehrden bis Höxter/Godelheim				
Planfeststellung - Deckblatt „B“				
Lageplan B83n von Bau-km 0+540 bis Bau-km 0-060				
Aufgestellt Paderborn, den 24.06.2019				Maßstab: 1:1000
Der Leiter der Regionalniederlassung Sauerland-Hochstift i.A.				
gez. Lars Voigtländer				