


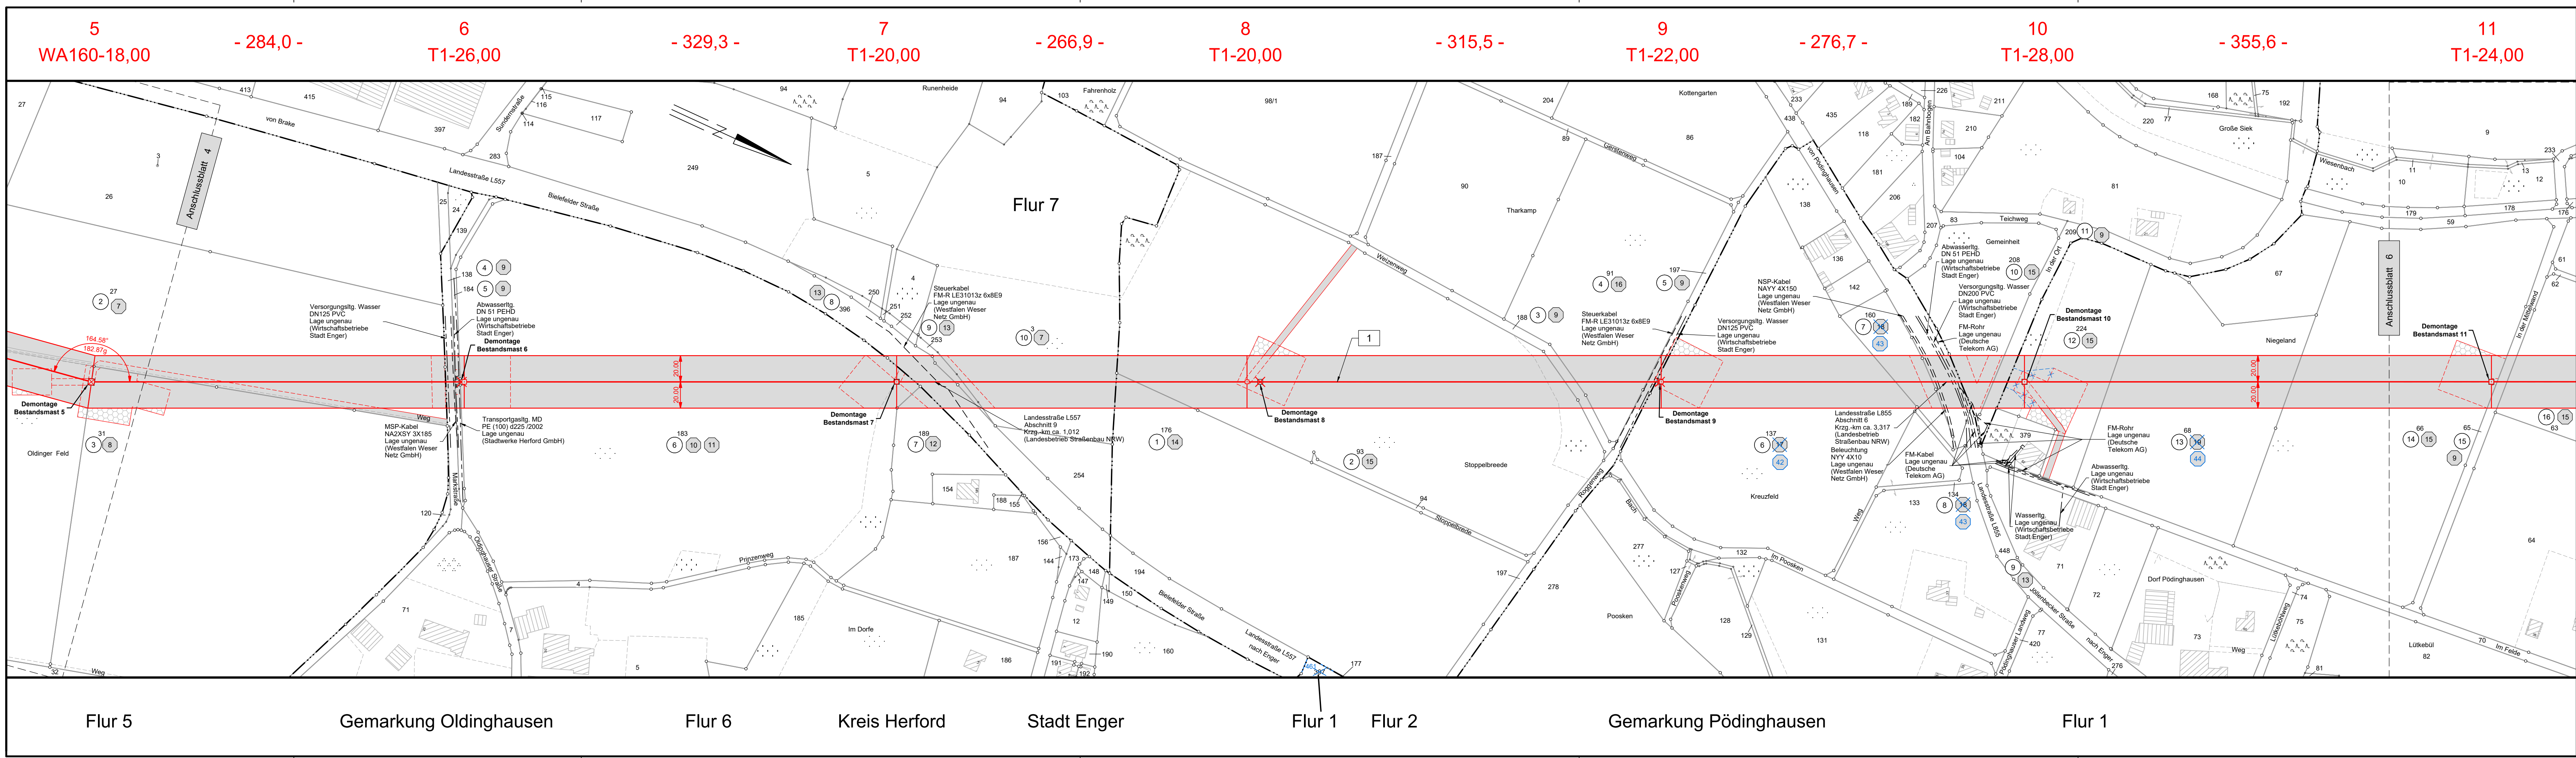

110-kV-Leitung
Eickum - Enger
Nr. 180/182

Lageplan
Mast-Nr. 5 - Mast-Nr. 11
Deckblatt

Legende:

3 Mastnummer

4 Länge von Mast zu Mast

WA140-22,00 - 360,2 - T1-30,00

Arbeitsfläche

Trassenachse

Freileitung

Schutzbereich

dauerhafte Zuwegung

Bemalung des Schutzbereiches

temp. Zuwegung

Grenzen:

1 1 Bauwerksnummer	Land	
1 1 Eigentümer	Kreis	----
1 1 Schlüsselnummer	Stadt/Gem.	----
1 1 Grundstücksnummer	Gemarkung	----
1 1 Flurstücksnummer	Flur	----
1 1 Flurstück	Flurstück	----

Darstellung in blau entspricht Deckblattänderung

© Geobasisdaten: Kreis Herford, Der Landrat, Kataster und Vermessung
Bezirksregierung Köln (GEObasis.nrw), 2013, 2021

© Geodaten: Stadt Bielefeld - Amt für Geoinformation und Kataster - Si-16.07.2013

Planfeststellungsunterlage		Satzungsgemäß ausgelegen in der Zeit vom bis	
Aufgestellt Paderborn, 23.06.2015		Zeit und Ort der Auslegung sind vor Auslegung ortsüblich bekannt gemacht worden	
i. V. <i>[Signature]</i>		i. A. <i>[Signature]</i>	
Firma K2E K2 Engineering GmbH		Maßstab: 1:2000	Einheit: Meter
		Datum	Name
		Bearb. 18.05.2015	Winter
		Gepr. 20.05.2015	Bergfeld
		Zustand	Gültig
		Org.-Einheit TPH	
		WWNetz Westfalen Weser	
Zust.	Änderung	Datum	Name
		Blatt:	05 / 09