


110-kV-Leitung Eickum - Enger Nr. 180/182

Lageplan

Mast-Nr. 16 - Mast-Nr. 17

Deckblatt

Legende:

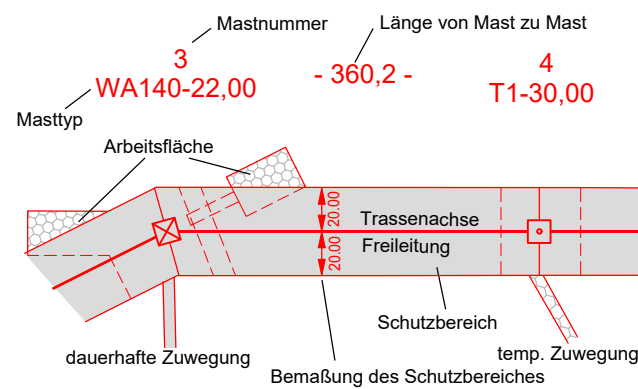

Darstellung in blau entspricht Deckblattänderung

© Geobasisdaten: Kreis Herford, Der Landrat, Kataster und Vermessung
Bezirksregierung Köln (GEObasis.nrw), 2013, 2021

© Geodaten: Stadt Bielefeld - Amt für Geoinformation und Kataster - Si-16.07.2013

Planfeststellungsunterlage

Aufgestellt
Paderborn. 23.06.2015.

i. V. Kts. i. A. Wike

Firma K2E K2 Engineering GmbH	Maßstab: 1:2000	Einheit: Meter
--	---------------------------	--------------------------

Maßstab:	Einheit:
1:2000	Meter

	Datum	Name
Bearb.	18.05.2015	Winter
Gepr.	20.05.2015	Bergfeld
Zustand		Gültig
Org.-Einheit TPH		



WW Netz
Westfalen Weser

A	Deckblatt	16.01.25	HV	
Zust.	Änderung	Datum	Name	Blatt: 09 / 09

Satzungsgemäß ausgelegt in der Zeit
vom
bis

Zeit und Ort der Auslegung sind vor Auslegung ortsüblich bekannt gemacht worden

Gemeinde:

Dienstsiegel/Unterschrift

Planfeststellungsbehörde

Gemarkung Enger
Flur 8 Kreis Herford Stadt Enger

