




110-kV-Leitung Eickum - Enger Nr. 180/182

Lageplan

Mast-Nr. 1 - Mast-Nr. 2

Deckblatt

Legende:

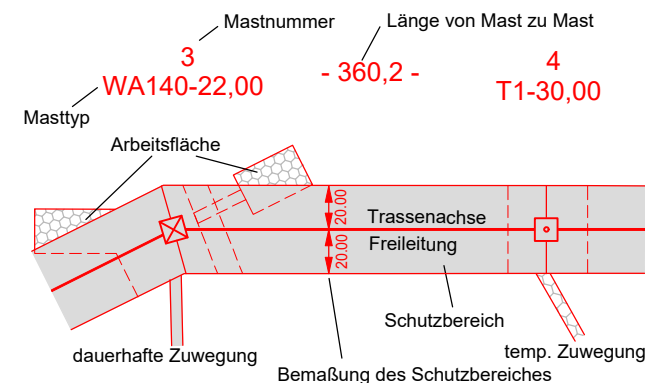

© Geobasisdaten: Kreis Herford, Der Landrat, Kataster und Vermessung
Bezirksregierung Köln (GEObasis.nrw), 2013, 2021

© Geodaten: Stadt Bielefeld - Amt für Geoinformation und Kataster - Si-16.07.2013

Grenzen:

- | | | |
|---|---|--------------------------------|
|  |  | Bauwerksnummer |
|  |  | Eigentümer
Schlüsselnummer |
|  |  | Grundstücks-
ordnungsnummer |
|  |  | Flurstücksnummer |
|  |  | Abspannmast |
|  |  | Tragmast |
|  |  | Mast Rückbau |

Land	
Kreis	
Stadt/Gem.	
Gemarkung	
Flur	
Flurstück	

Darstellung in blau entspricht Deckblattänderung
Darstellung in magenta entspricht Deckblattänderung

Planfeststellungsunterlage

Aufgestellt
Paderborn, 23.06.2015

i. V. Kts. i. A. Wite

Firma K2E K2 Engineering GmbH	Maßstab: 1:2000	Einheit: Meter
--	---------------------------	--------------------------

Maßstab:	Einheit:
1:2000	Meter

					Datum	Name
				Bearb.	18.05.2015	Winter
				Gepr.	20.05.2015	Bergfel
				Zustand		Gültig
				Org.-Einheit TPH		

				 WESTFALEN WESER NETZ
B	Deckblatt	15.12.25	HV	
A	Deckblatt	16.01.25	HV	
Zust.	Änderung	Datum	Name	Blatt: 02 / 09

Satzungsgemäß ausgelegt in der Zeit
vom
bis

Zeit und Ort der Auslegung sind vor Auslegung ortsüblich bekannt gemacht worden

Gemeinde:

Dienstsiegel/Unterschrift

Planfeststellungsbehörde

Flur 18	Kreis Herford	Stadt Herford	Gmkg. Eickum	Flur 16
---------	---------------	---------------	--------------	---------