


110-kV-Leitung Eickum - Enger Nr. 180/182

Lageplan

Mast-Nr. 2 - Mast-Nr. 3

Deckblatt

Legende:

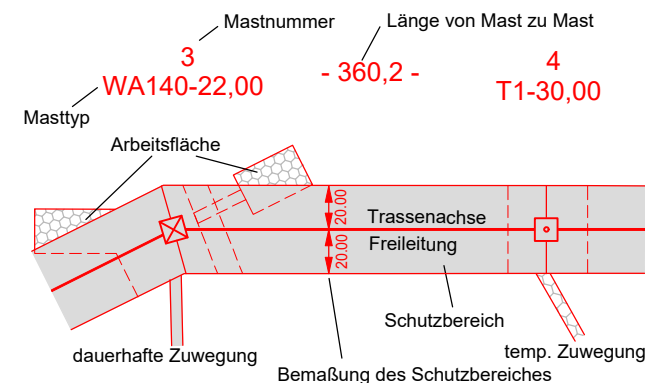

Grenzen:

		Bauwerksnummer	Land	
		Eigentümer Schlüsselnummer	Kreis	
		Grundstücks- ordnungsnummer	Stadt/Gem.	
		Flurstücksnummer	Gemarkung	
		Abspannmast	Flur	
		Tragmast	Flurstück	
		Mast Rückbau		

Darstellung in blau entspricht Deckblattänderung
Darstellung in magenta entspricht Deckblattänderung

© Geobasisdaten: Kreis Herford, Der Landrat, Kataster und Vermessung
Bezirksregierung Köln (GEObasis.nrw), 2013, 2021

© Geodaten: Stadt Bielefeld - Amt für Geoinformation und Kataster - Si-16.07.2013

Planfeststellungsunterlage

Aufgestellt
Paderborn, 23.06.2015

i. V. Kts. i. A. Wike

Satzungsgemäß ausgelegt in der Zeit

vom
bis

Zeit und Ort der Auslegung sind vor Auslegung ortsüblich bekannt gemacht worden

Gemeinde:

Dienstsiegel/Unterschrift

Planfeststellungsbehörde

Flur 18	Kreis Herford	Stadt Herford	Gmkg. Eickum	Flur 16
---------	---------------	---------------	--------------	---------

Firma K2E K2 Engineering GmbH				Maßstab: 1:2000		Einheit: Meter	
					Datum	Name	
				Bearb.	18.05.2015	Winter	
				Gepr.	20.05.2015	Bergfeld	
				Zustand		Gültig	
				Org.-Einheit		TPH	
B	Deckblatt	15.12.25	HV				
A	Deckblatt	16.01.25	HV				
Zust.	Änderung	Datum	Name	Blatt:	03 / 09		