


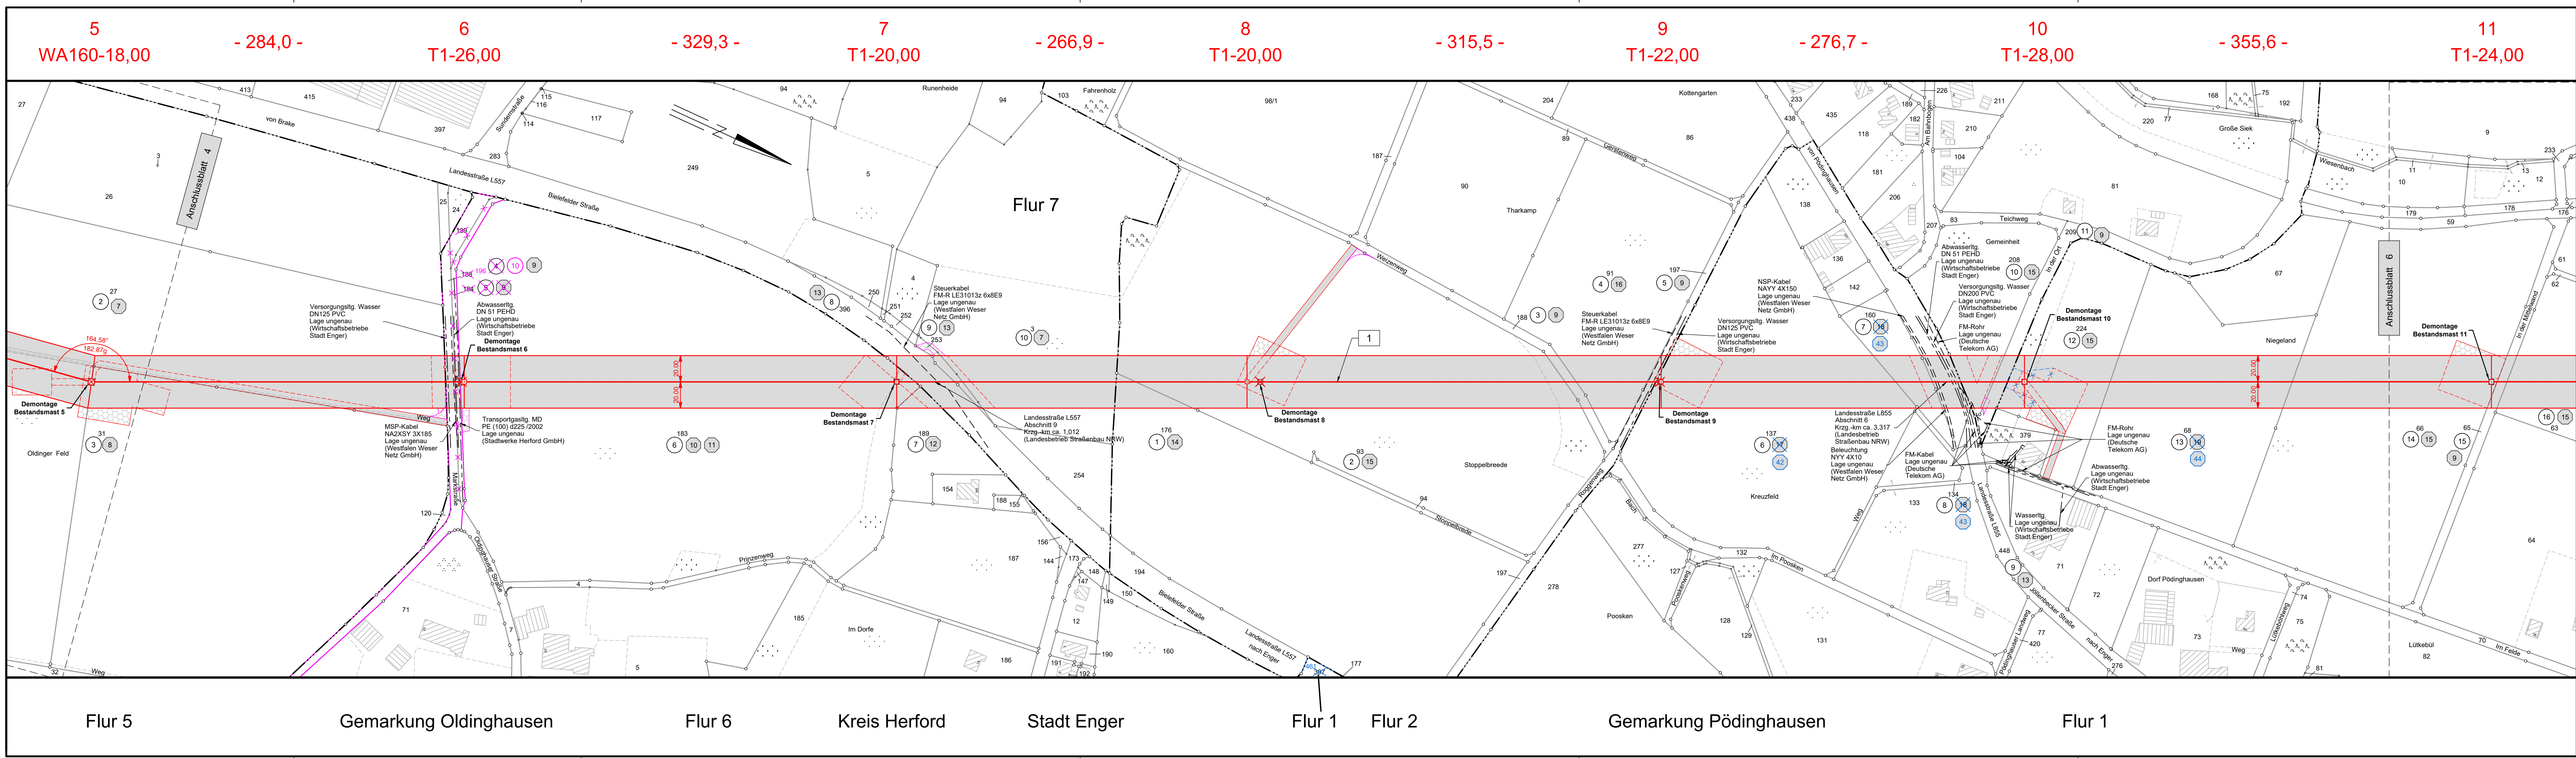

110-kV-Leitung Eickum - Enger Nr. 180/182

Lageplan Mast-Nr. 5 - Mast-Nr. 11 Deckblatt

Legende:

Grenzen:

Land	----- ----- ----- -----
Kreis	----- ----- ----- -----
Stadt/Gem.	----- ----- ----- -----
Gemarkung	----- ----- ----- -----
Flur	----- ----- ----- -----
Flurstück	----- ----- ----- -----

© Geobasisdaten: Kreis Herford, Der Landrat, Kataster und Vermessung
Bezirksregierung Köln (GEObasis.nrw), 2013

© Geodaten: Stadt Bielefeld - Amt für Geoinformation und Kataster - Si-16.07.2013

Planfeststellungsunterlage

Aufgestellt Paderborn,	23.06.2015
i. V.	i. A.
Firma K2E K2 Engineering GmbH	Maßstab: 1:2000
	Einheit: Meter
	Datum 18.05.2015 Winter
	Gepr. 20.05.2015 Bergfeld
	Zustand Gültig
	Org.-Einheit TPH
Zust. Änderung Datum Name Blatt: 05 / 09	

Satzungsgemäß ausgelegt in der Zeit
vom
bis

Zeit und Ort der Auslegung sind vor Auslegung ortsüblich bekannt gemacht worden

Gemeinde:

Dienststempel/Unterschrift

Planfeststellungsbehörde