



12
WA140-18,00

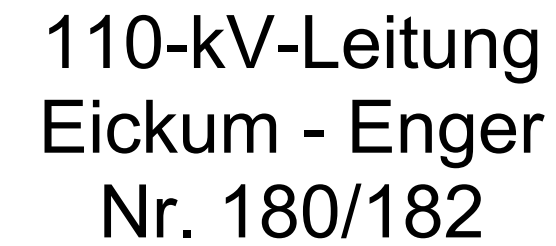

Lageplan

Mast-Nr. 11 - Mast-Nr. 12

Grenzen:

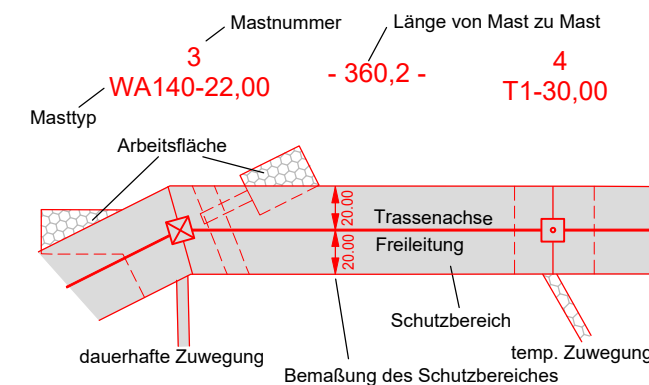

- | | | |
|---|--------------------------------|------------|
|  | Bauwerksnummer | Land |
|  | Eigentümer | Kreis |
|  | Schlüsselnummer | Stadt/Gem. |
|  | Grundstücks-
ordnungsnummer | Gemarkung |
| 37 | Flurstücksnummer | Flur |
|  | Abspannmast | Flurstück |
|  | Tragmast | |
|  | Mast Rückbau | |

© Geobasisdaten: Kreis Herford, Der Landrat, Kataster und Vermessung
Bezirksregierung Köln (GEObasis.nrw), 2013

© Geodaten: Stadt Bielefeld - Amt für Geoinformation und Kataster - Si-16.07.2013

Planfeststellungsunterlage

Satzungsgemäß ausgelegt in der Zeit

vom
bis

Zeit und Ort der Auslegung sind vor Auslegung ortsüblich bekannt gemacht worden

Gemeinde:

Dienstsiegel/Unterschrift

Planfeststellungsbehörde

Aufgestellt
Paderborn, 23.06.2015

i. V. 12.5 i. A. 2.0

Firma K2E K2 Engineering GmbH	Maßstab: 1:2000	Einheit: Meter
--	---------------------------	--------------------------

Maßstab:	Einheit:
1:2000	Meter

	Datum	Name
Bearb.	18.05.2015	Winter
Gepr.	20.05.2015	Bergfeld
Zustand		Gültig
Org.-Einheit TPH		



WESTFALEN
WESE
NETZ

Zust.	Änderung	Datum	Name	Blatt: 06 / 09
-------	----------	-------	------	----------------

Kreis Herford Stadt Enger Gemarkung Pödinghausen Flur 1