



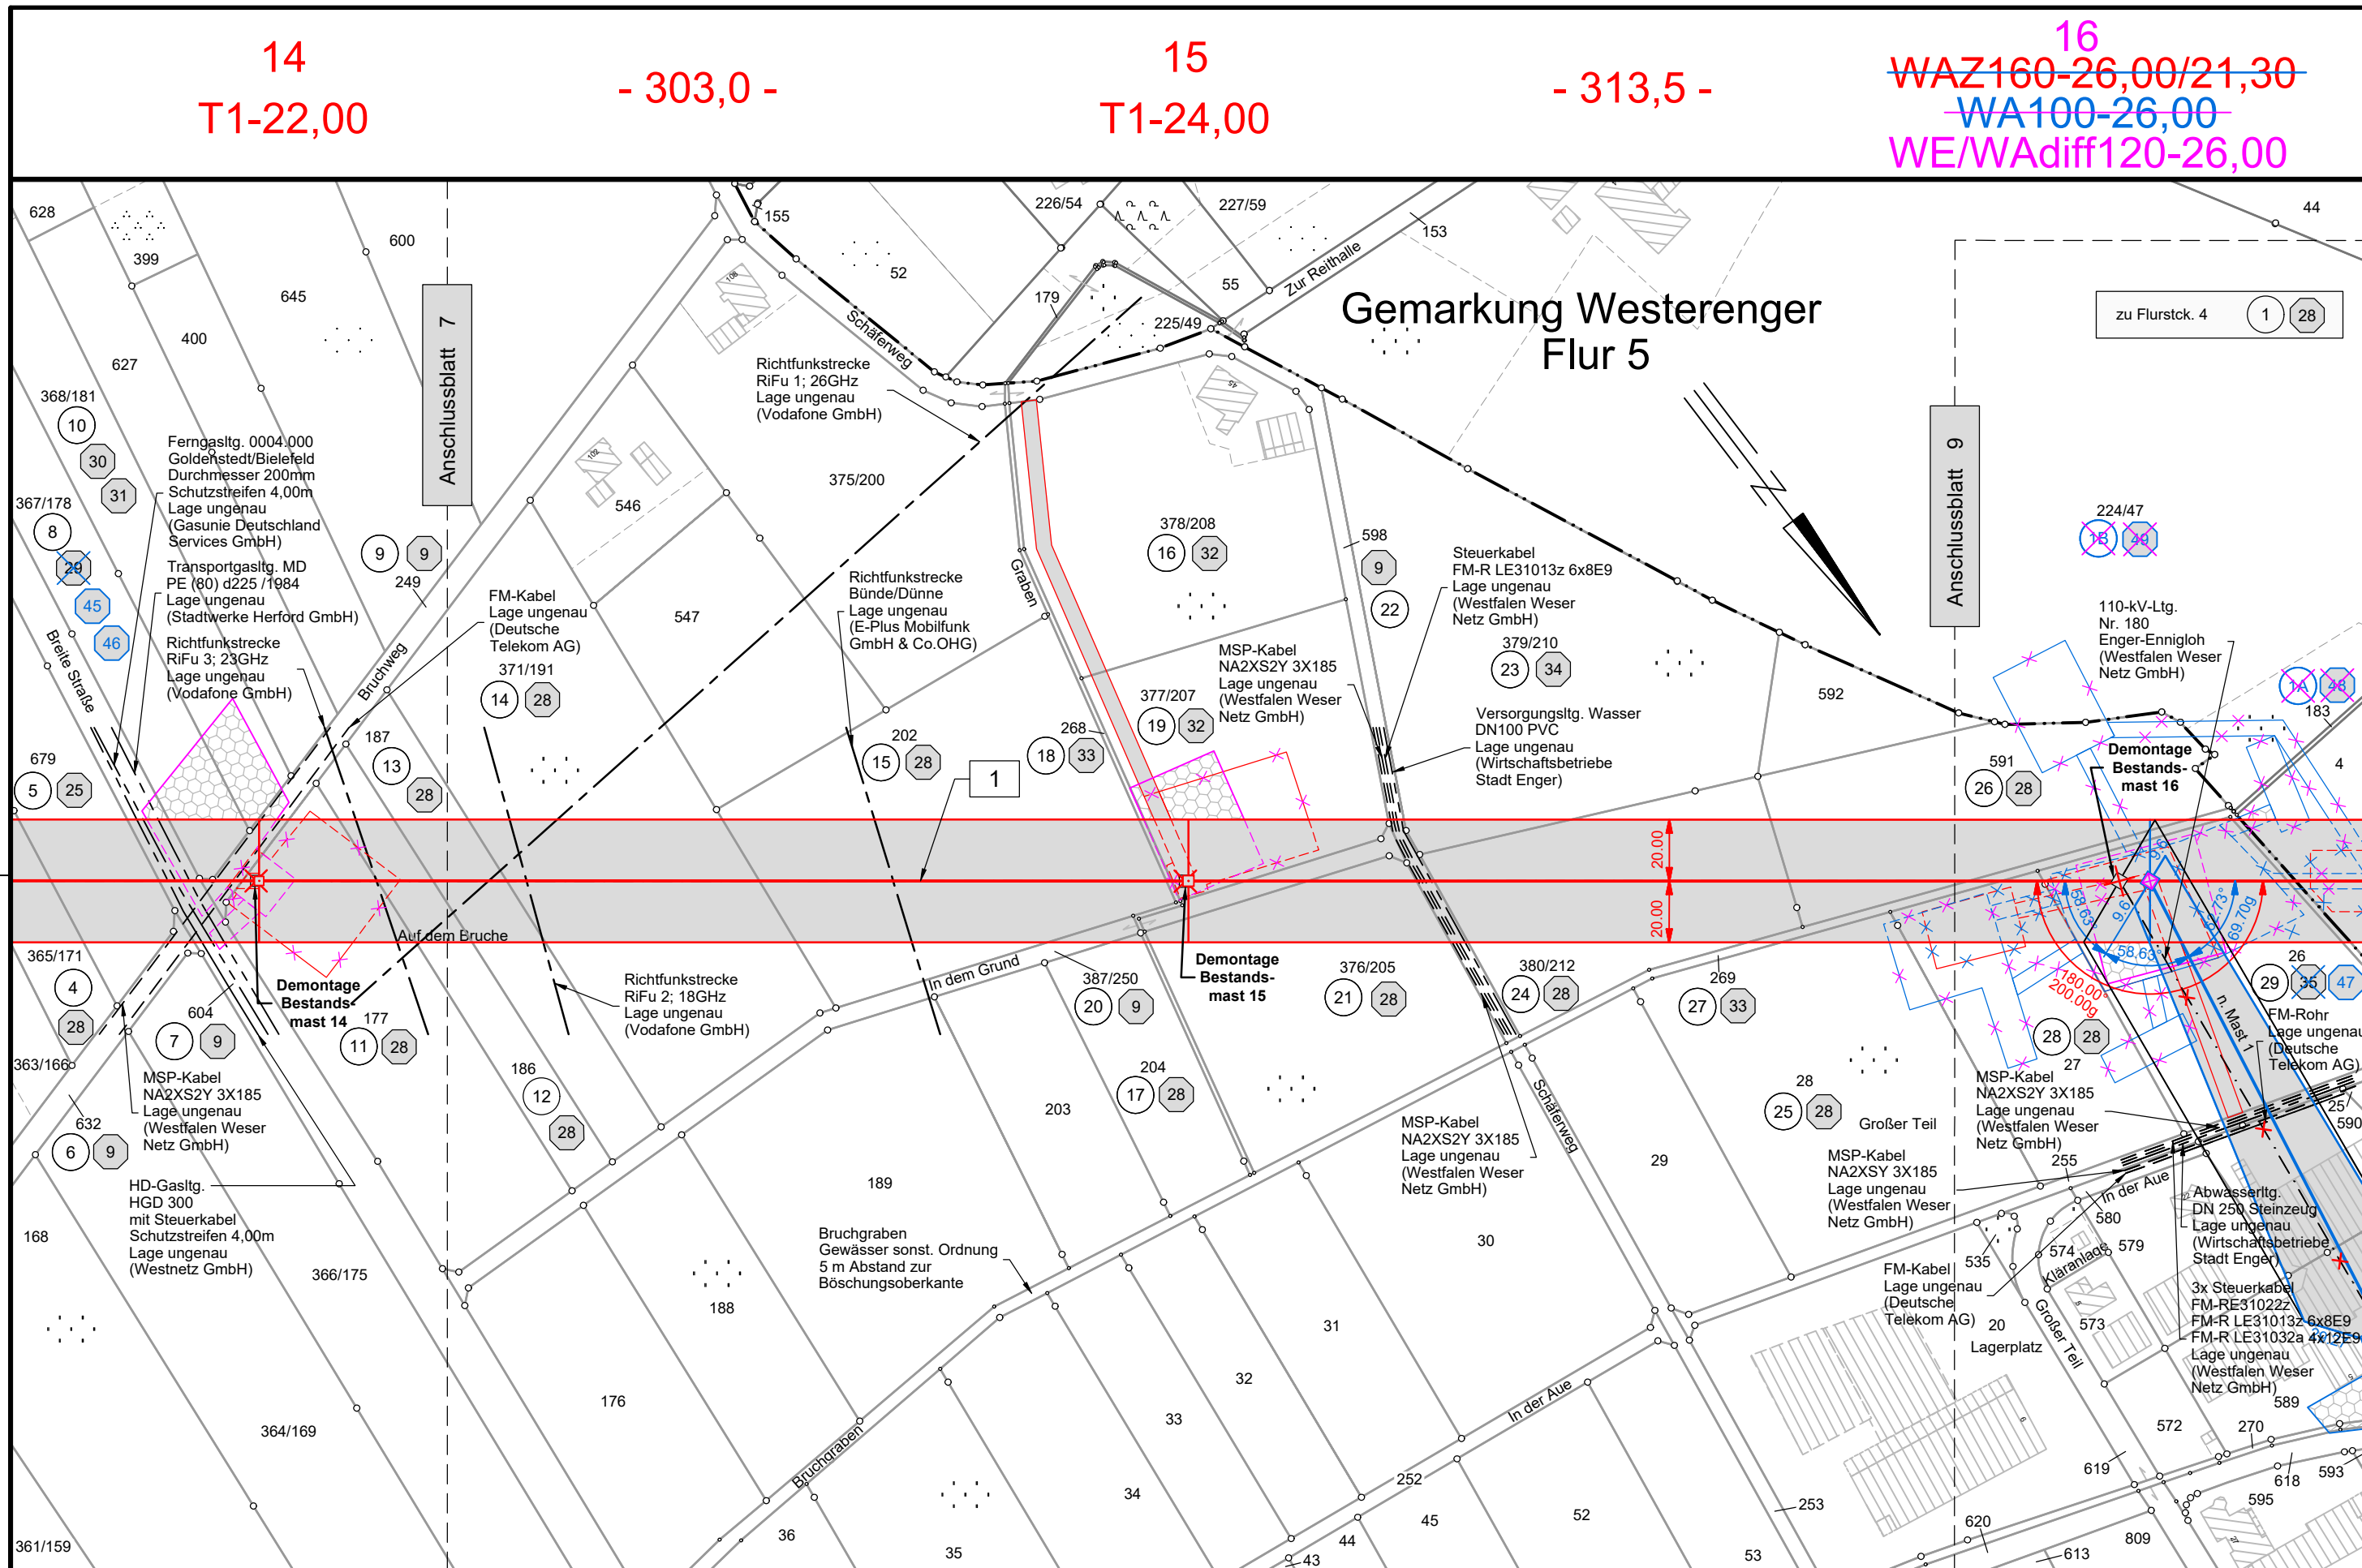

110-kV-Leitung  
Eickum - Enger  
Nr. 180/182

Lageplan  
Mast-Nr. 14 - Mast-Nr. 16  
Deckblatt

Legende:

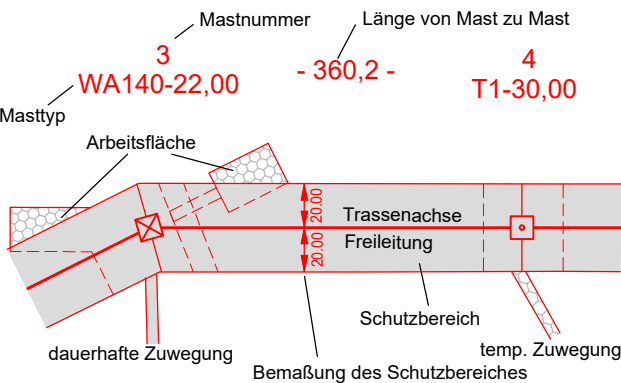

Grenzen:

- |    |    |                            |            |               |
|----|----|----------------------------|------------|---------------|
| 1  | 1  | Bauwerksnummer             | Land       |               |
| 1  | 1  | Eigentümer Schlüsselnummer | Kreis      | — — — — —     |
| 5  | 5  | Grundstücksordnungsnummer  | Stadt/Gem. | — . — . — . — |
| 37 | 37 | Flurstücksnummer           | Gemarkung  | — . . . . .   |
|    |    |                            | Flur       | — — — — —     |
|    |    |                            | Flurstück  | — — — — —     |
- 
- |   |   |              |
|---|---|--------------|
| ☒ | ☒ | Abspannmast  |
| ☒ | ☒ | Tragmast     |
| ☒ | ☒ | Mast Rückbau |

Darstellung in blau entspricht Deckblattänderung  
Darstellung in magenta entspricht Deckblattänderung

© Geobasisdaten: Kreis Herford, Der Landrat, Kataster und Vermessung  
Bezirksregierung Köln (GEObasis.nrw), 2013, 2021

© Geodaten: Stadt Bielefeld - Amt für Geoinformation und Kataster - Si-16.07.2013

Planfeststellungsunterlage

Aufgestellt  
Paderborn, 23.06.2015

i. V. *[Signature]* i. A. *[Signature]*

Firma  
K2E  
K2 Engineering GmbH

Maßstab:  
1:2000

Einheit:  
Meter

|              | Datum      | Name     |
|--------------|------------|----------|
| Bearb.       | 18.05.2015 | Winter   |
| Gepr.        | 20.05.2015 | Bergfeld |
| Zustand      |            | Gültig   |
| Org.-Einheit | TPH        |          |

|       |           |          |      |
|-------|-----------|----------|------|
| B     | Deckblatt | 15.12.25 | HV   |
| A     | Deckblatt | 16.01.25 | HV   |
| Zust. | Änderung  | Datum    | Name |



Blatt: 08 / 09

Satzungsgemäß ausgelegt in der Zeit  
vom .....  
bis .....

Zeit und Ort der Auslegung sind vor Auslegung ortsüblich bekannt gemacht worden

Gemeinde: .....

Dienstsiegel/Unterschrift .....

Planfeststellungsbehörde

Kreis Herford

Stadt Enger

Gemarkung Enger

Flur 8