

1
WE140-18,00

- 283,4 -

2
WA140-20,00




Westfalen Weser
Netz

110-kV-Leitung
Eickum - Enger
Nr. 180/182

Lageplan

Mast-Nr. 1 - Mast-Nr. 2


Legende:

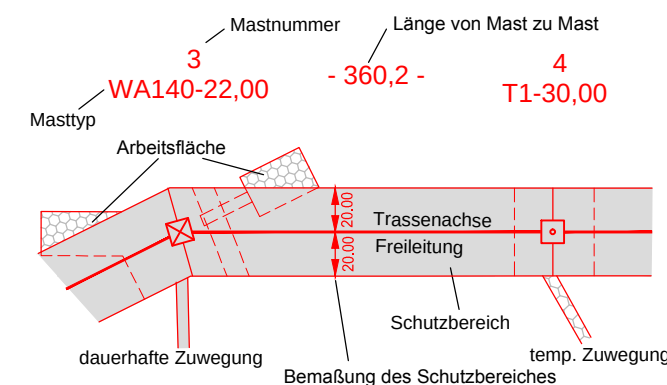

Grenzen:

- 1 Bauwerksnummer
- 1 Eigentümer Schlüsselnummer
- 5 Grundstücksordnungsnummer
- 37 Flurstücksnummer
- Abspannmast
- Tragmast
- Mast Rückbau

Land
Kreis
Stadt/Gem.
Gemarkung
Flur
Flurstück

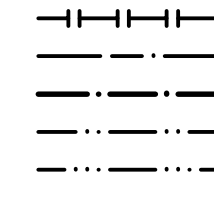

© Geobasisdaten: Kreis Herford, Der Landrat, Kataster und Vermessung
Bezirksregierung Köln (GEObasis.nrw), 2013

© Geodaten: Stadt Bielefeld - Amt für Geoinformation und Kataster - Si-16.07.2013


Planfeststellungsunterlage

Aufgestellt
Paderborn, 23.06.2015

i. V. *[Signature]* i. A. *[Signature]*

Firma K2E K2 Engineering GmbH		Maßstab: 1:2000	Einheit: Meter
		Datum	Name
		Bearb. 18.05.2015	Winter
		Gepr. 20.05.2015	Bergfeld
		Zustand	Gültig
		Org.-Einheit TPH	
Zust.	Änderung	Datum	Name
		Blatt:	02 / 09

Satzungsgemäß ausgelegt in der Zeit
vom
bis
Zeit und Ort der Auslegung sind vor Auslegung ortsüblich bekannt gemacht worden
Gemeinde:
Dienstsiegel/Unterschrift
Planfeststellungsbehörde

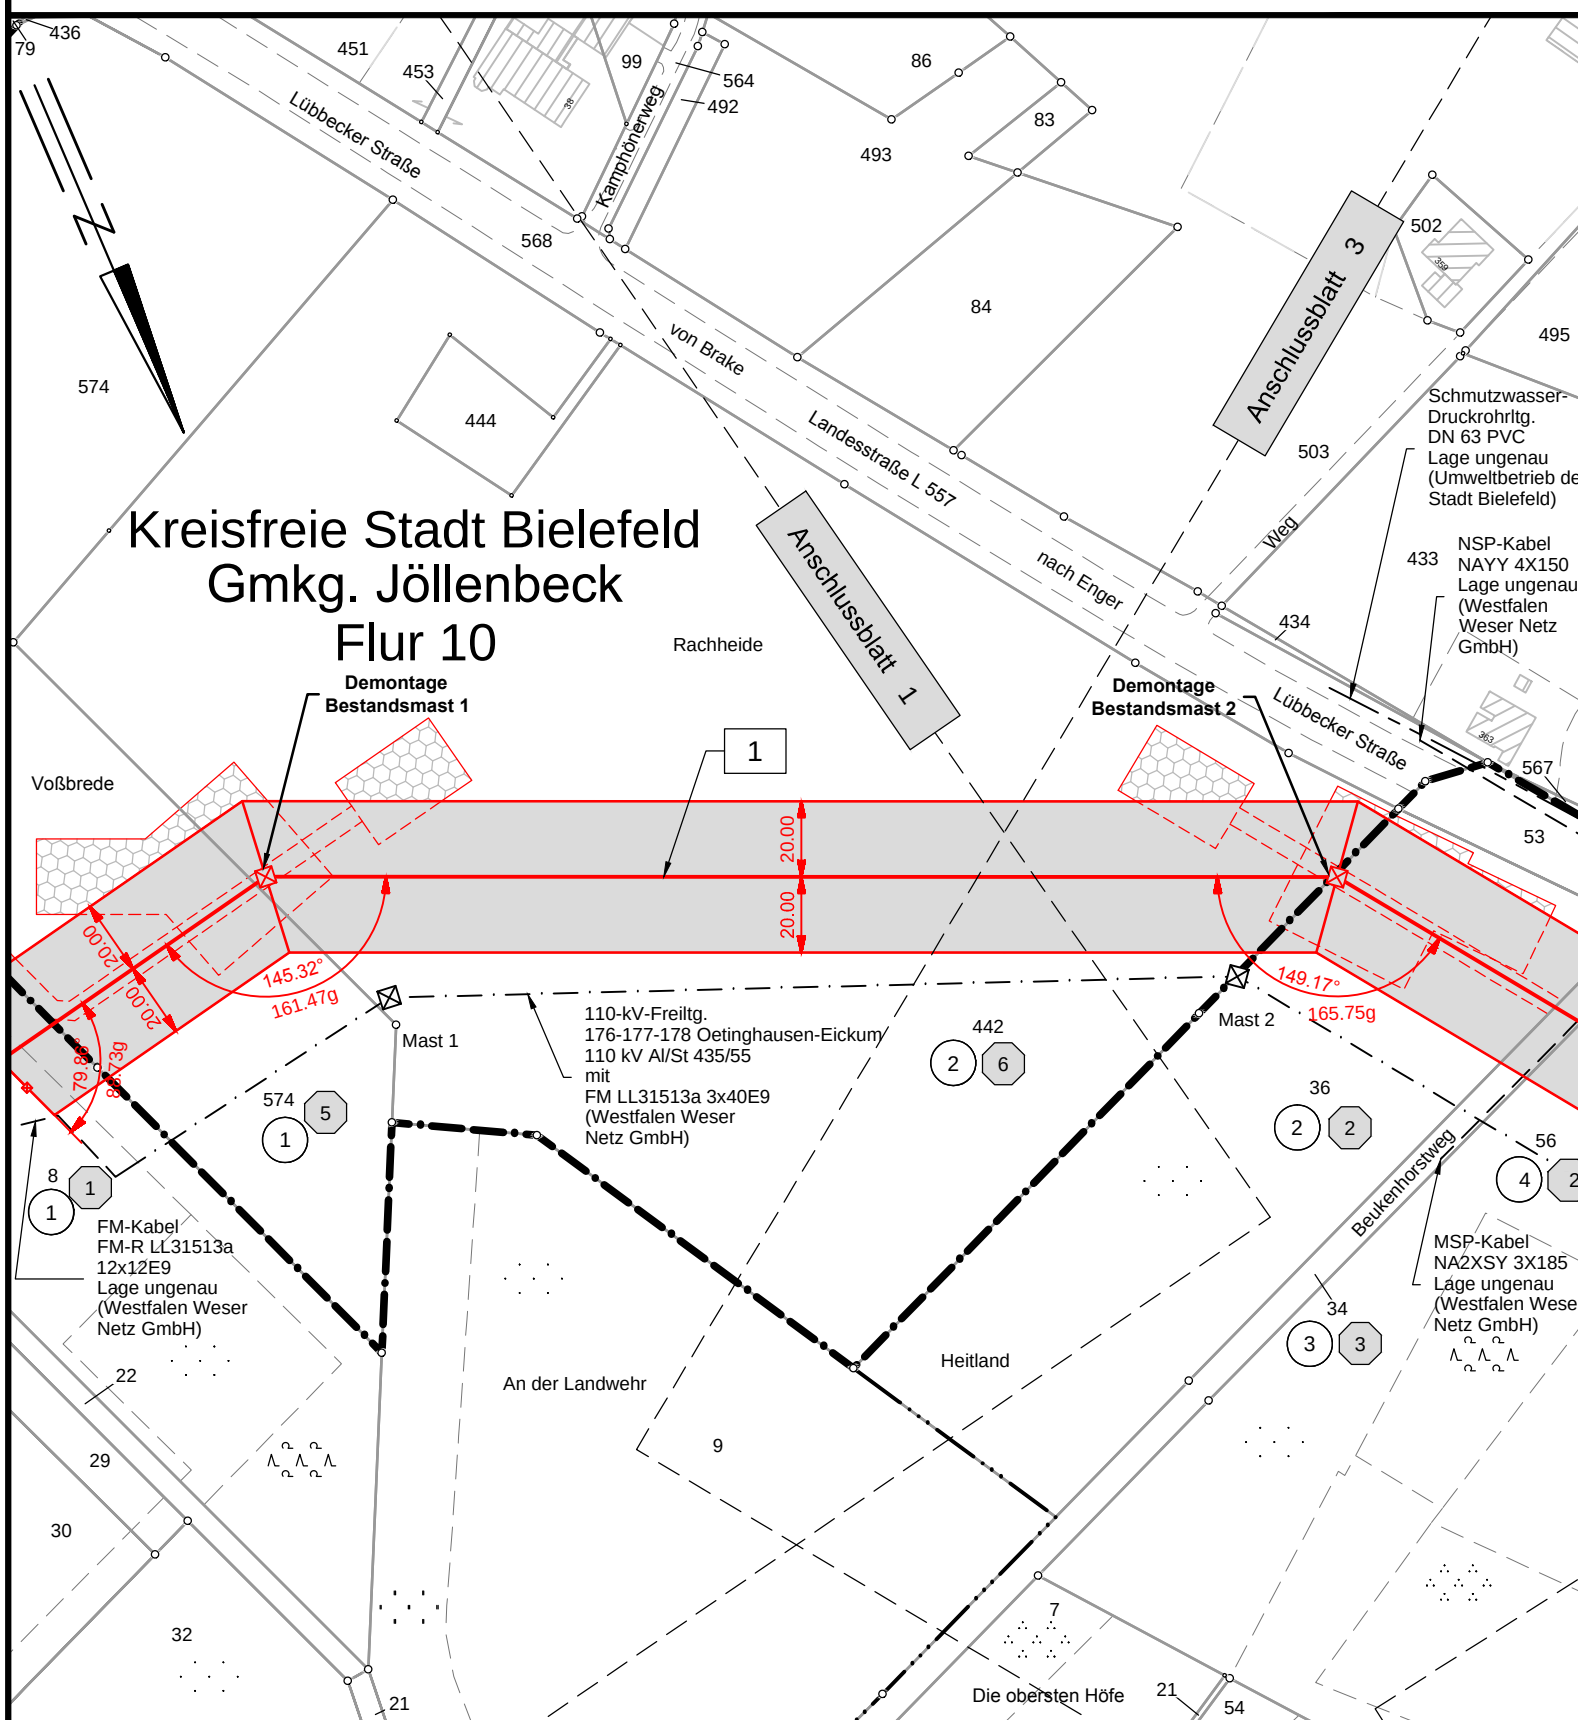

Flur 18 Kreis Herford Stadt Herford Gmkg. Eickum Flur 16