


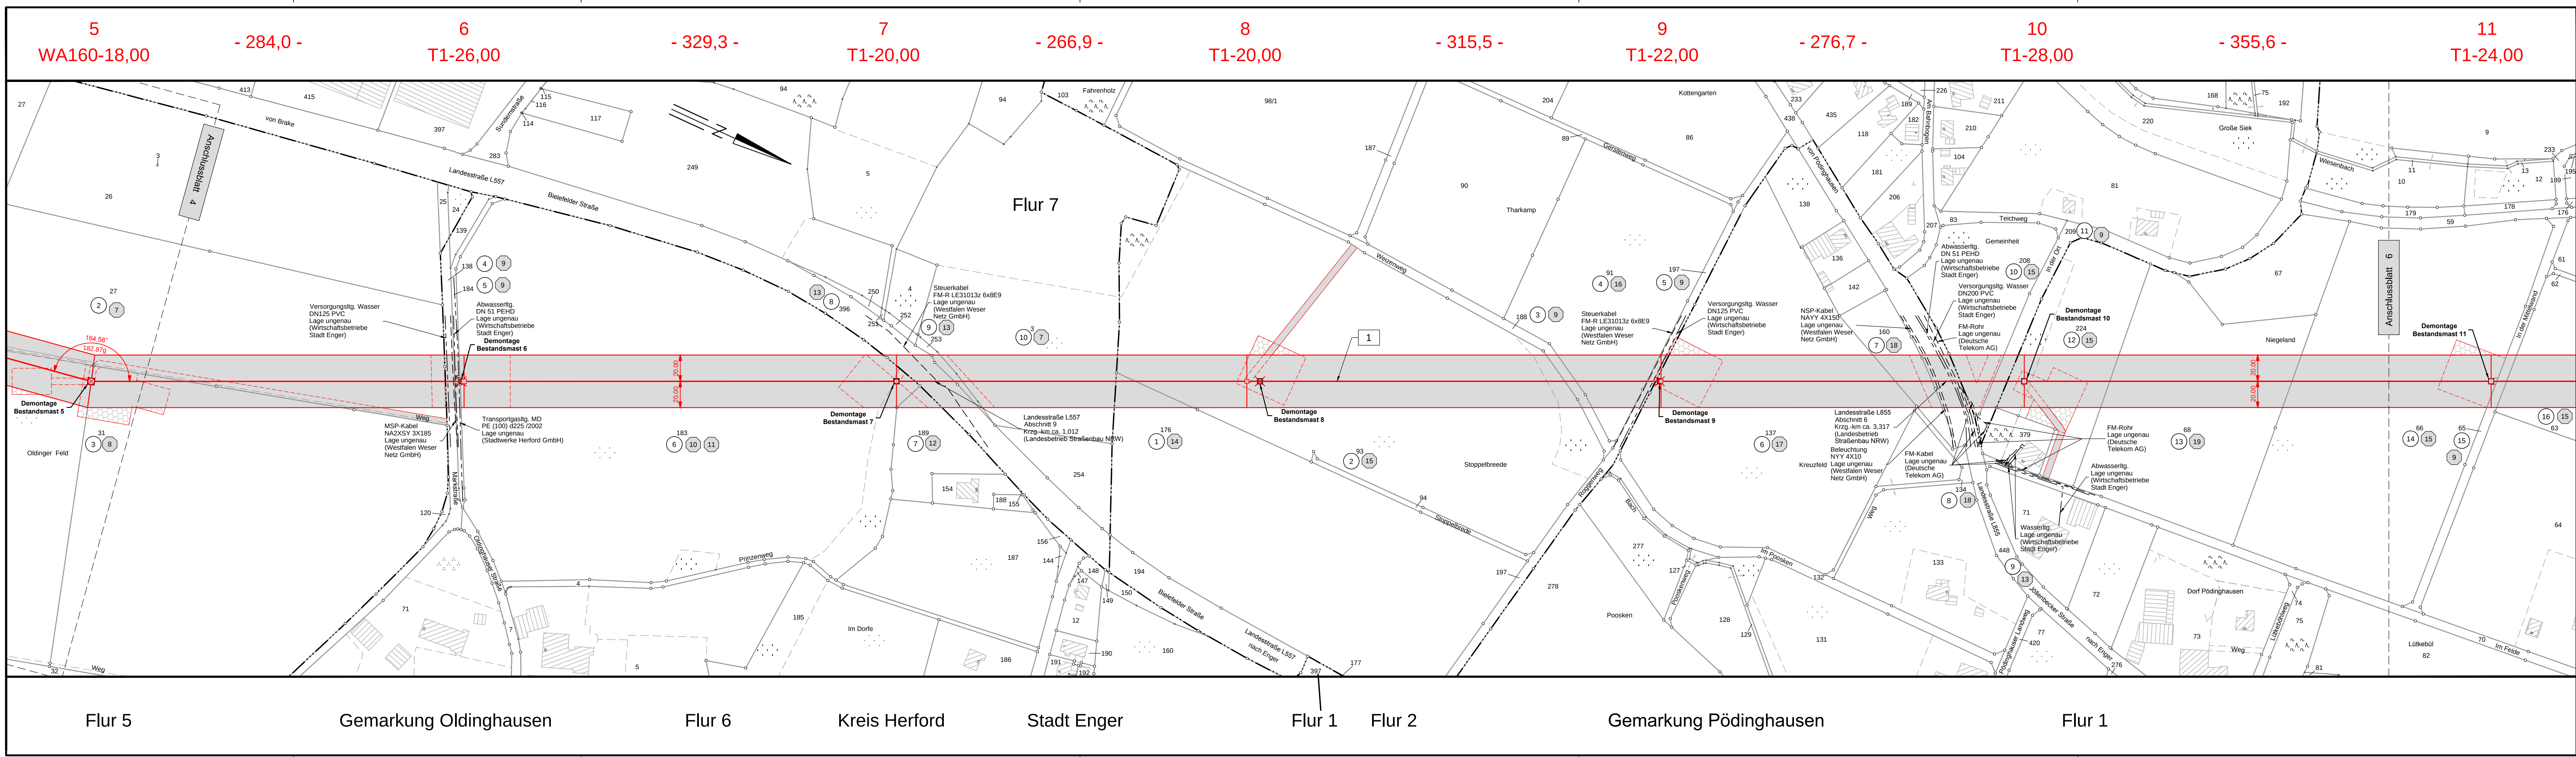

110-kV-Leitung Eickum - Enger Nr. 180/182

Lageplan

Mast-Nr. 5 - Mast-Nr. 11

Legende:

- Mastnummer
- Länge von Mast zu Mast
- Masttyp
- Arbeitsfläche
- Trassenachse
- Freileitung
- Schutzbereich
- temp. Zuwegung
- dauerhafte Zuwegung
- Bemaßung des Schutzbereiches

Grenzen:

- Land
- Kreis
- Stadt/Gem.
- Gemarkung
- Flur
- Flurstück

1 Bauwerksnummer
2 Eigentümer
3 Schlüsselnummer
4 Grundstücks-
ordnungsnummer
5 Flurstücksnummer

6 Abspannmast
7 Tragmast
8 Mast Rückbau

© Geobasisdaten: Kreis Herford, Der Landrat, Kataster und Vermessung
Bezirksregierung Köln (GEObasis.nrw), 2013

© Geodaten: Stadt Bielefeld - Amt für Geoinformation und Kataster - Si-16.07.2013

Planfeststellungsunterlage

Aufgestellt
Paderborn, 23.06.2015

i. V. i. A.

Firma
K2E
K2 Engineering GmbH

Maßstab:
1:2000

Einheit:
Meter

Datum	Name
Bearb. 18.05.2015	Winter
Gepr. 20.05.2015	Bergfeld
Zustand	Gültig
Org.-Einheit TPH	

Westfalen Weser
Netz

Zust. Änderung Datum Name Blatt: 05 / 09

Satzungsgemäß ausgelegen in der Zeit
vom
bis

Zeit und Ort der Auslegung sind vor Auslegung ortsüblich bekannt gemacht
worden

Gemeinde:

Dienstsiegel/Unterschrift

Planfeststellungsbehörde