

12
WA140-18,00

- 295,0 -

13
T1-26,00

- 349,6 -

14
T1-22,00




Westfalen Weser
Netz

110-kV-Leitung
Eickum - Enger
Nr. 180/182

Lageplan

Mast-Nr. 12 - Mast-Nr. 14

Legende:

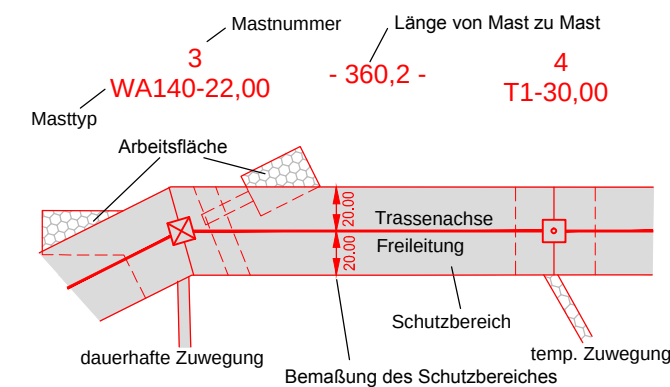

Grenzen:

- | | | |
|---------------------|------------|---------------|
| 1 Bauwerksnummer | Land | |
| 1 Eigentümer | Kreis | — — — — — |
| 1 Schlüsselnummer | Stadt/Gem. | — · — · — · — |
| 5 Grundstücks- | Gemarkung | · · · · · |
| ordnungsnummer | Flur | — · — · — · — |
| 37 Flurstücksnummer | Flurstück | — — — — — |
| Abspannmast | | ⊠ |
| Tragmast | | ⊕ |
| Mast Rückbau | | ⊗ |

© Geobasisdaten: Kreis Herford, Der Landrat, Kataster und Vermessung
Bezirksregierung Köln (GEObasis.nrw), 2013

© Geodaten: Stadt Bielefeld - Amt für Geoinformation und Kataster - Si-16.07.2013

Planfeststellungsunterlage

Aufgestellt
Paderborn, 23.06.2015

i. V. *[Signature]* i. A. *[Signature]*

Firma
K2E
K2 Engineering GmbH

Maßstab:
1:2000
Einheit:
Meter

	Datum	Name
Bearb.	18.05.2015	Winter
Gepr.	20.05.2015	Bergfeld
Zustand		Gültig
Org.-Einheit	TPH	



Zust. Änderung Datum Name Blatt: 07 / 09

Satzungsgemäß ausgelegen in der Zeit
vom
bis

Zeit und Ort der Auslegung sind vor Auslegung ortsüblich bekannt gemacht worden

Gemeinde:

Dienstsiegel/Unterschrift

Planfeststellungsbehörde

Gemarkung Pödinghausen Flur 1

Kreis Herford Stadt Enger

Gemarkung Enger

Flur 8