



Rückansicht

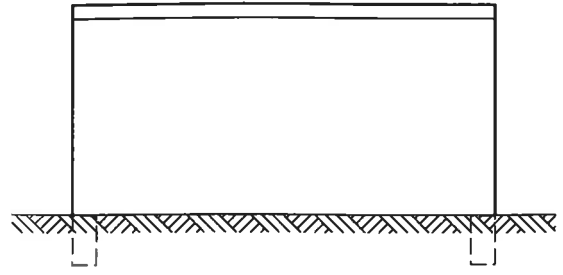

Seitenansicht

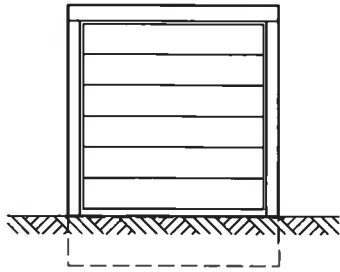


Vorderansicht


OK Garage
+3,48

UK Garage
±0,00


-0,02
OK Fundament

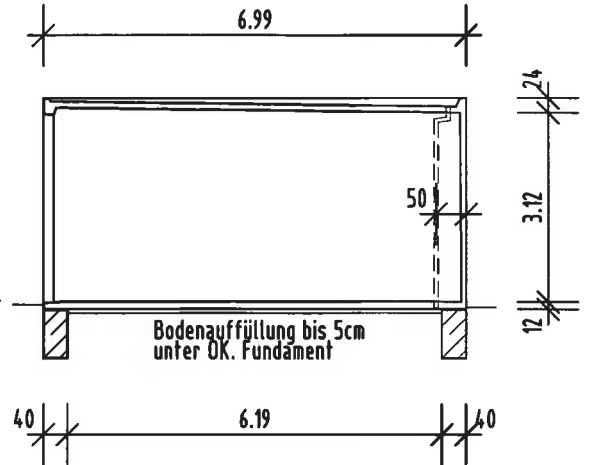

Längsschnitt

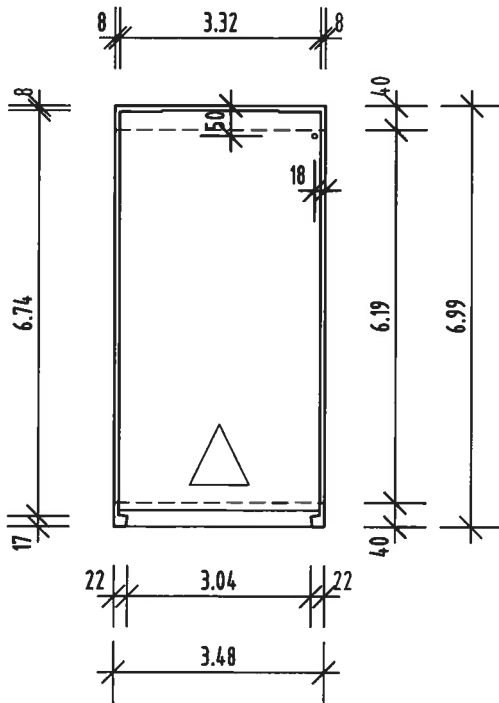

Grundriss

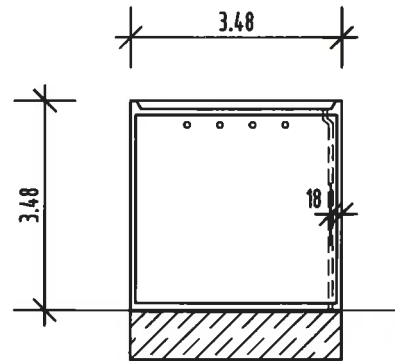

Querschnitt

Rekers RF 770 D

Nutzfläche: $3,32 \times 6,74 = 22,38 \text{ qm}$

Bebaute Fläche: $3,48 \times 6,99 = 24,33 \text{ qm}$

Umbauter Raum: $3,48 \times 6,99 \times 3,48 = 84,65 \text{ cbm}$

RF 770 D

(Datum, Entwurfsverfasser)

M = 1 : 125

BAUHERR

REKERS

BETONWERK GmbH & CO.KG


BAUORT

Werk Spelle
Portlandstr. 15
48480 Spelle
TEL(0 59 77) 71-0


Werk Gelsenkirchen
Im Busche 62
45886 Gelsenkirchen
TEL(02 09) 1 79 99-0

Werk Groß-Ammensleben
Langer Schlag 1
39326 Groß-Ammensleben
TEL(039 202) 86-0


Werk Ochenbruck
Industriestr. 1
90592 Ochenbruck
TEL(09128) 7244-0

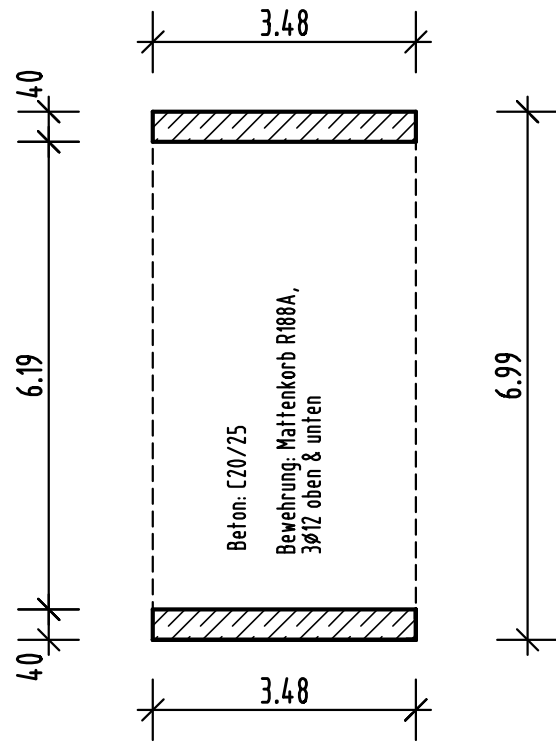

Fundamentplan

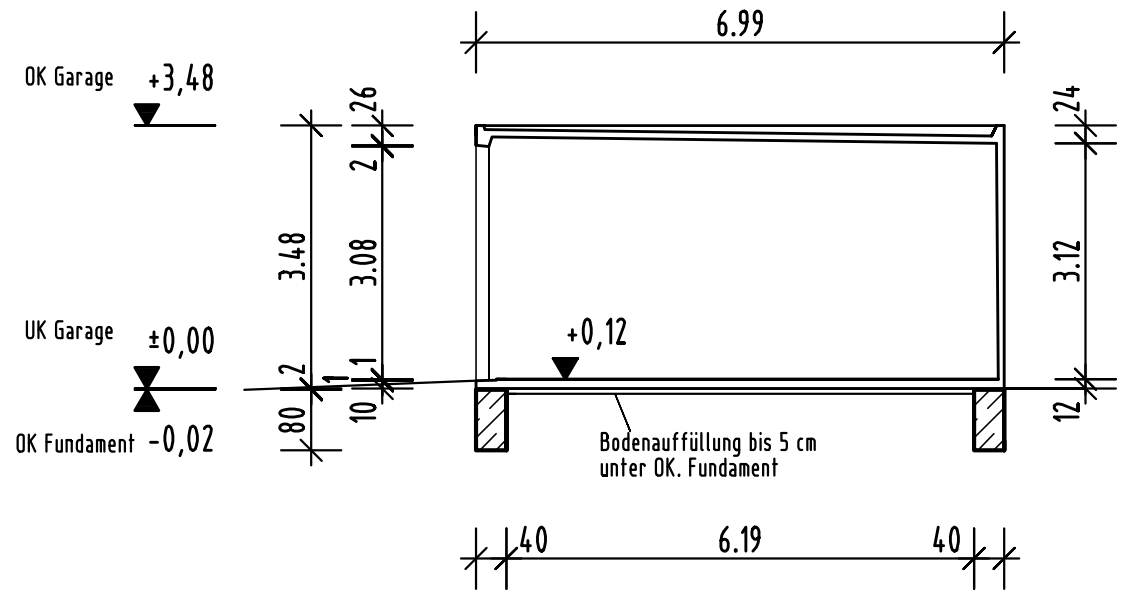

Längsschnitt

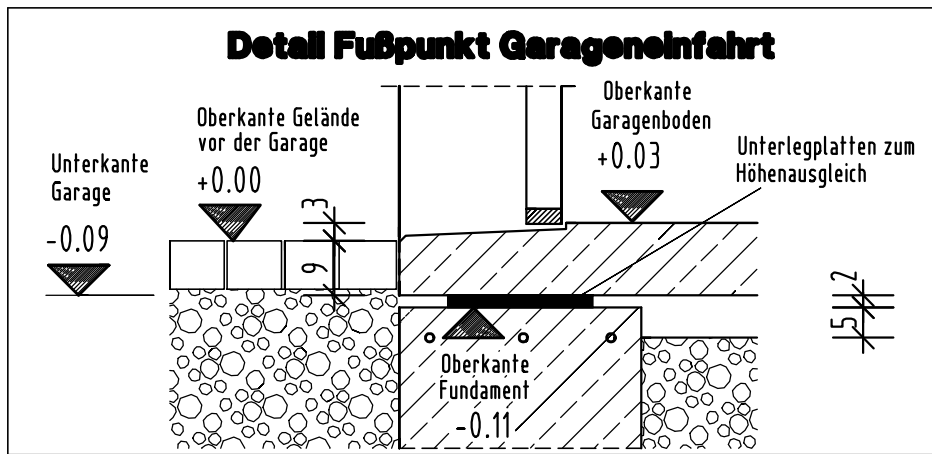

Neubau einer REKERS-Stahlbetongarage RF 770 D			
BAUHERR			
BAUORT			Maßstab 1:100
ANTRAGSTELLER			
REKERS BETONWERK GmbH & Co. KG			Datum
Werk Spelle Portlandstraße 15 48480 Spelle Tel. (05977) 71-0	Werk Gelsenkirchen Im Busche 62 45886 Gelsenkirchen Tel. (0209) 17999-0	Werk Groß Ammenleben Langer Schlag 1 39326 Groß-Ammenleben Tel. (039202) 86-0	Werk Ochenbruck Industriestraße 1 90592 Ochenbruck Tel. (09128) 7244-0
			Unterschrift