
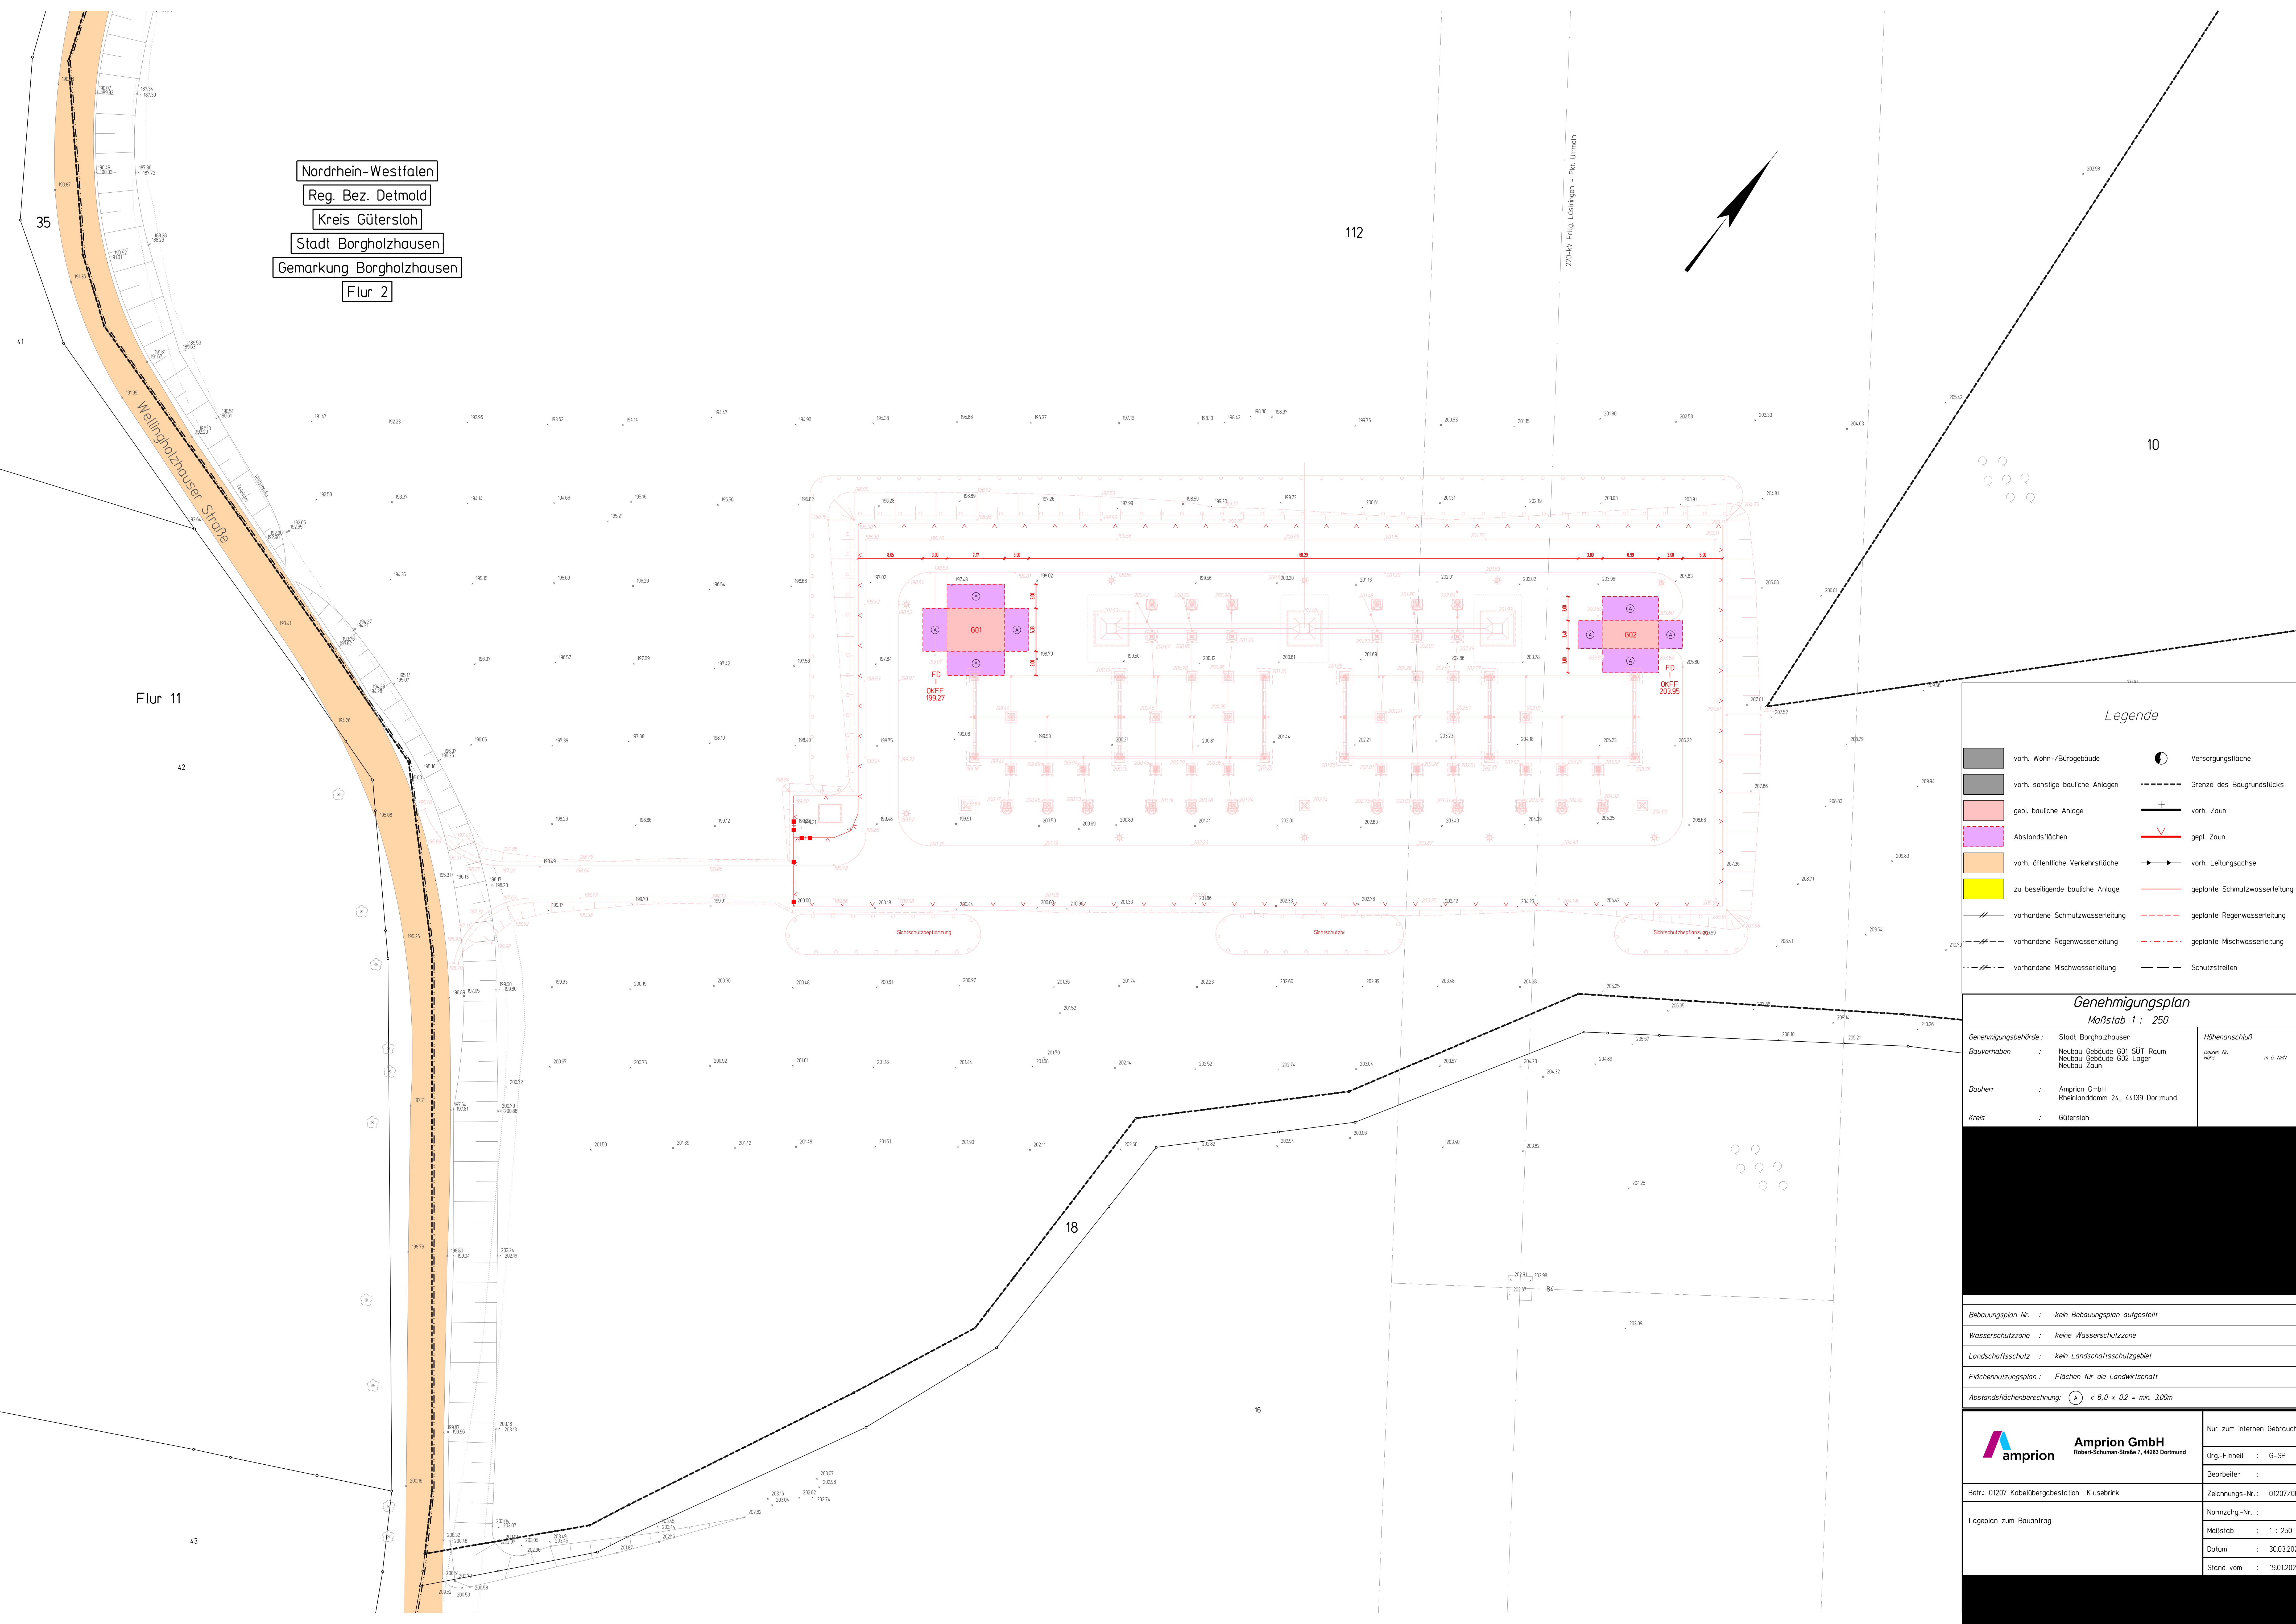


Nordrhein-Westfalen
 Reg. Bez. Detmold
 Kreis Gütersloh
 Stadt Borgholzhausen
 Gemarkung Borgholzhausen
 Flur 2

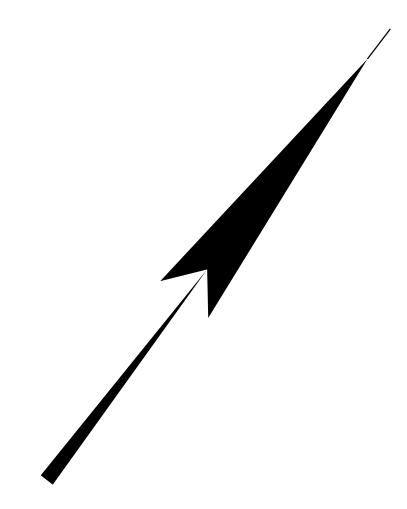

Legende

- vorh. Wohn-/Bürogebäude
- vorh. sonstige bauliche Anlagen
- gepl. bauliche Anlage
- Abstandsflächen
- vorh. öffentliche Verkehrsfläche
- zu beseitigende bauliche Anlage
- vorhandene Schwuchwasserleitung
- vorhandene Regenwasserleitung
- vorhandene Mischwasserleitung
- Versorgungsfläche
- Grenze des Baugrundstücks
- vorh. Zaun
- gepl. Zaun
- vorh. Leitungsschneise
- geplante Schwuchwasserleitung
- geplante Regenwasserleitung
- geplante Mischwasserleitung
- Schutzstreifen

Genehmigungsplan
 Maßstab 1 : 250

Genehmigungsbehörde : Stadt Borgholzhausen	HP-Anschluß
Bauvorhaben : Neubau Gebäude G01 SÜT-Raum Neubau Gebäude G02 Lager Neubau Zaun	Bogen Nr. RdNr. : m & NW
Bauherr : Amprion GmbH Rheinlanddamm 24, 44139 Dortmund	
Kreis : Gütersloh	

Bebauungsplan Nr. : kein Bebauungsplan aufgestellt	
Wasserschutzzone : keine Wasserschutzzone	
Landschaftsschutz : kein Landschaftsschutzgebiet	
Flächenutzungsplan : Flächen für die Landwirtschaft	
Abstandsflächenberechnung : $\text{A} < 6,0 \times 0,2 = \text{min. } 3,00\text{m}$	

Amprion GmbH <small>Robert-Schuman-Strasse 7, 44263 Dortmund</small>	Nur zum internen Gebrauch
	Org.-Einheit : G-SF
Betr.: 01207 Kabelübergabestation Klusebrink	Standort : m & NW
Lageplan zum Bauantrag	Zeichnungs-Nr.: 01207/004
	Normschg.-Nr.:
	Maßstab : 1 : 250 A01
	Datum : 30.03.2020
	Stand vom : 19.01.2022